


JUDETUL TIMISOARA
PRIMĂRIA MUNICIPIULUI
TIMISOARA
VIZAT SPRE NESCIMBARE
Nr. de autorizare 402
Nr. 402
Arhitect

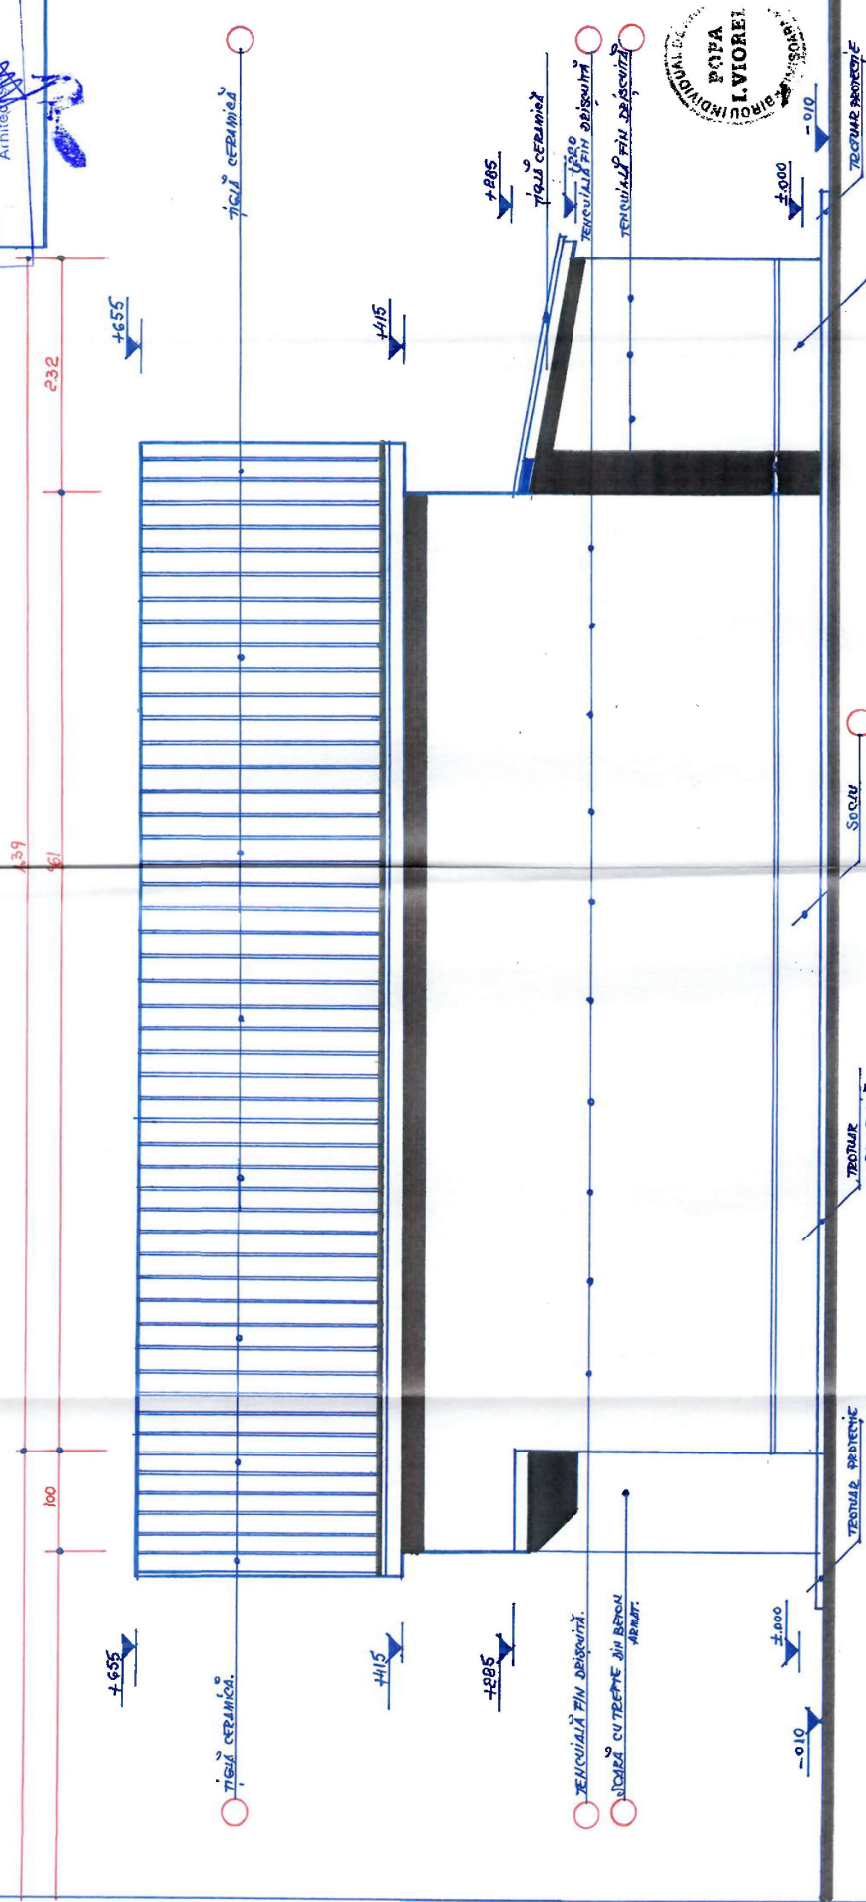

POPA
I. VIOREL
ING. ARHITECT

FATA LATERAL DREAPTA RELEVU.

INSTITUTIA
DE TOALANTA
21.13
Vioarei Ionel
POPA
Arhitect
in drept la necesitati

Expert / Verificator	Nume - Prenume	Semnatura	NR. REFERAT / EXPERTIZA / DATA
Expert	Ing.		
Verificator	Ing.		
B.I.A. "Popa I. Viorel" - OAR nr. 2933			
Timisoara, Str. Martir Ioan Ciordas, nr.1			
Beneficiar	Beneficiar: [Redacted] Str. Culea Sionului 9692023		
Amplasament	Amplasament Loc. nr. 860.		
Scara	Denumire pr. intarirea zidurilor		
Specificatie	Denumire pr. intarirea zidurilor		
Sef proiect	Dipl. Arh. V. Popa		
Proiectat	Dipl. Arh. V. Popa		
Desenat	Dipl. Arh. V. Popa		
Data			2022
Denumire pl. RELEVU:			FATA DREAPTA LATERAL.
Pl. nr.			A12