


**PLAN DE AMPLASAMENT SI DELIMITARE A IMOBILULUI
CU PROPUNEREA DE ALI[IRE
Scara 1:500**

ANEXA NR.10

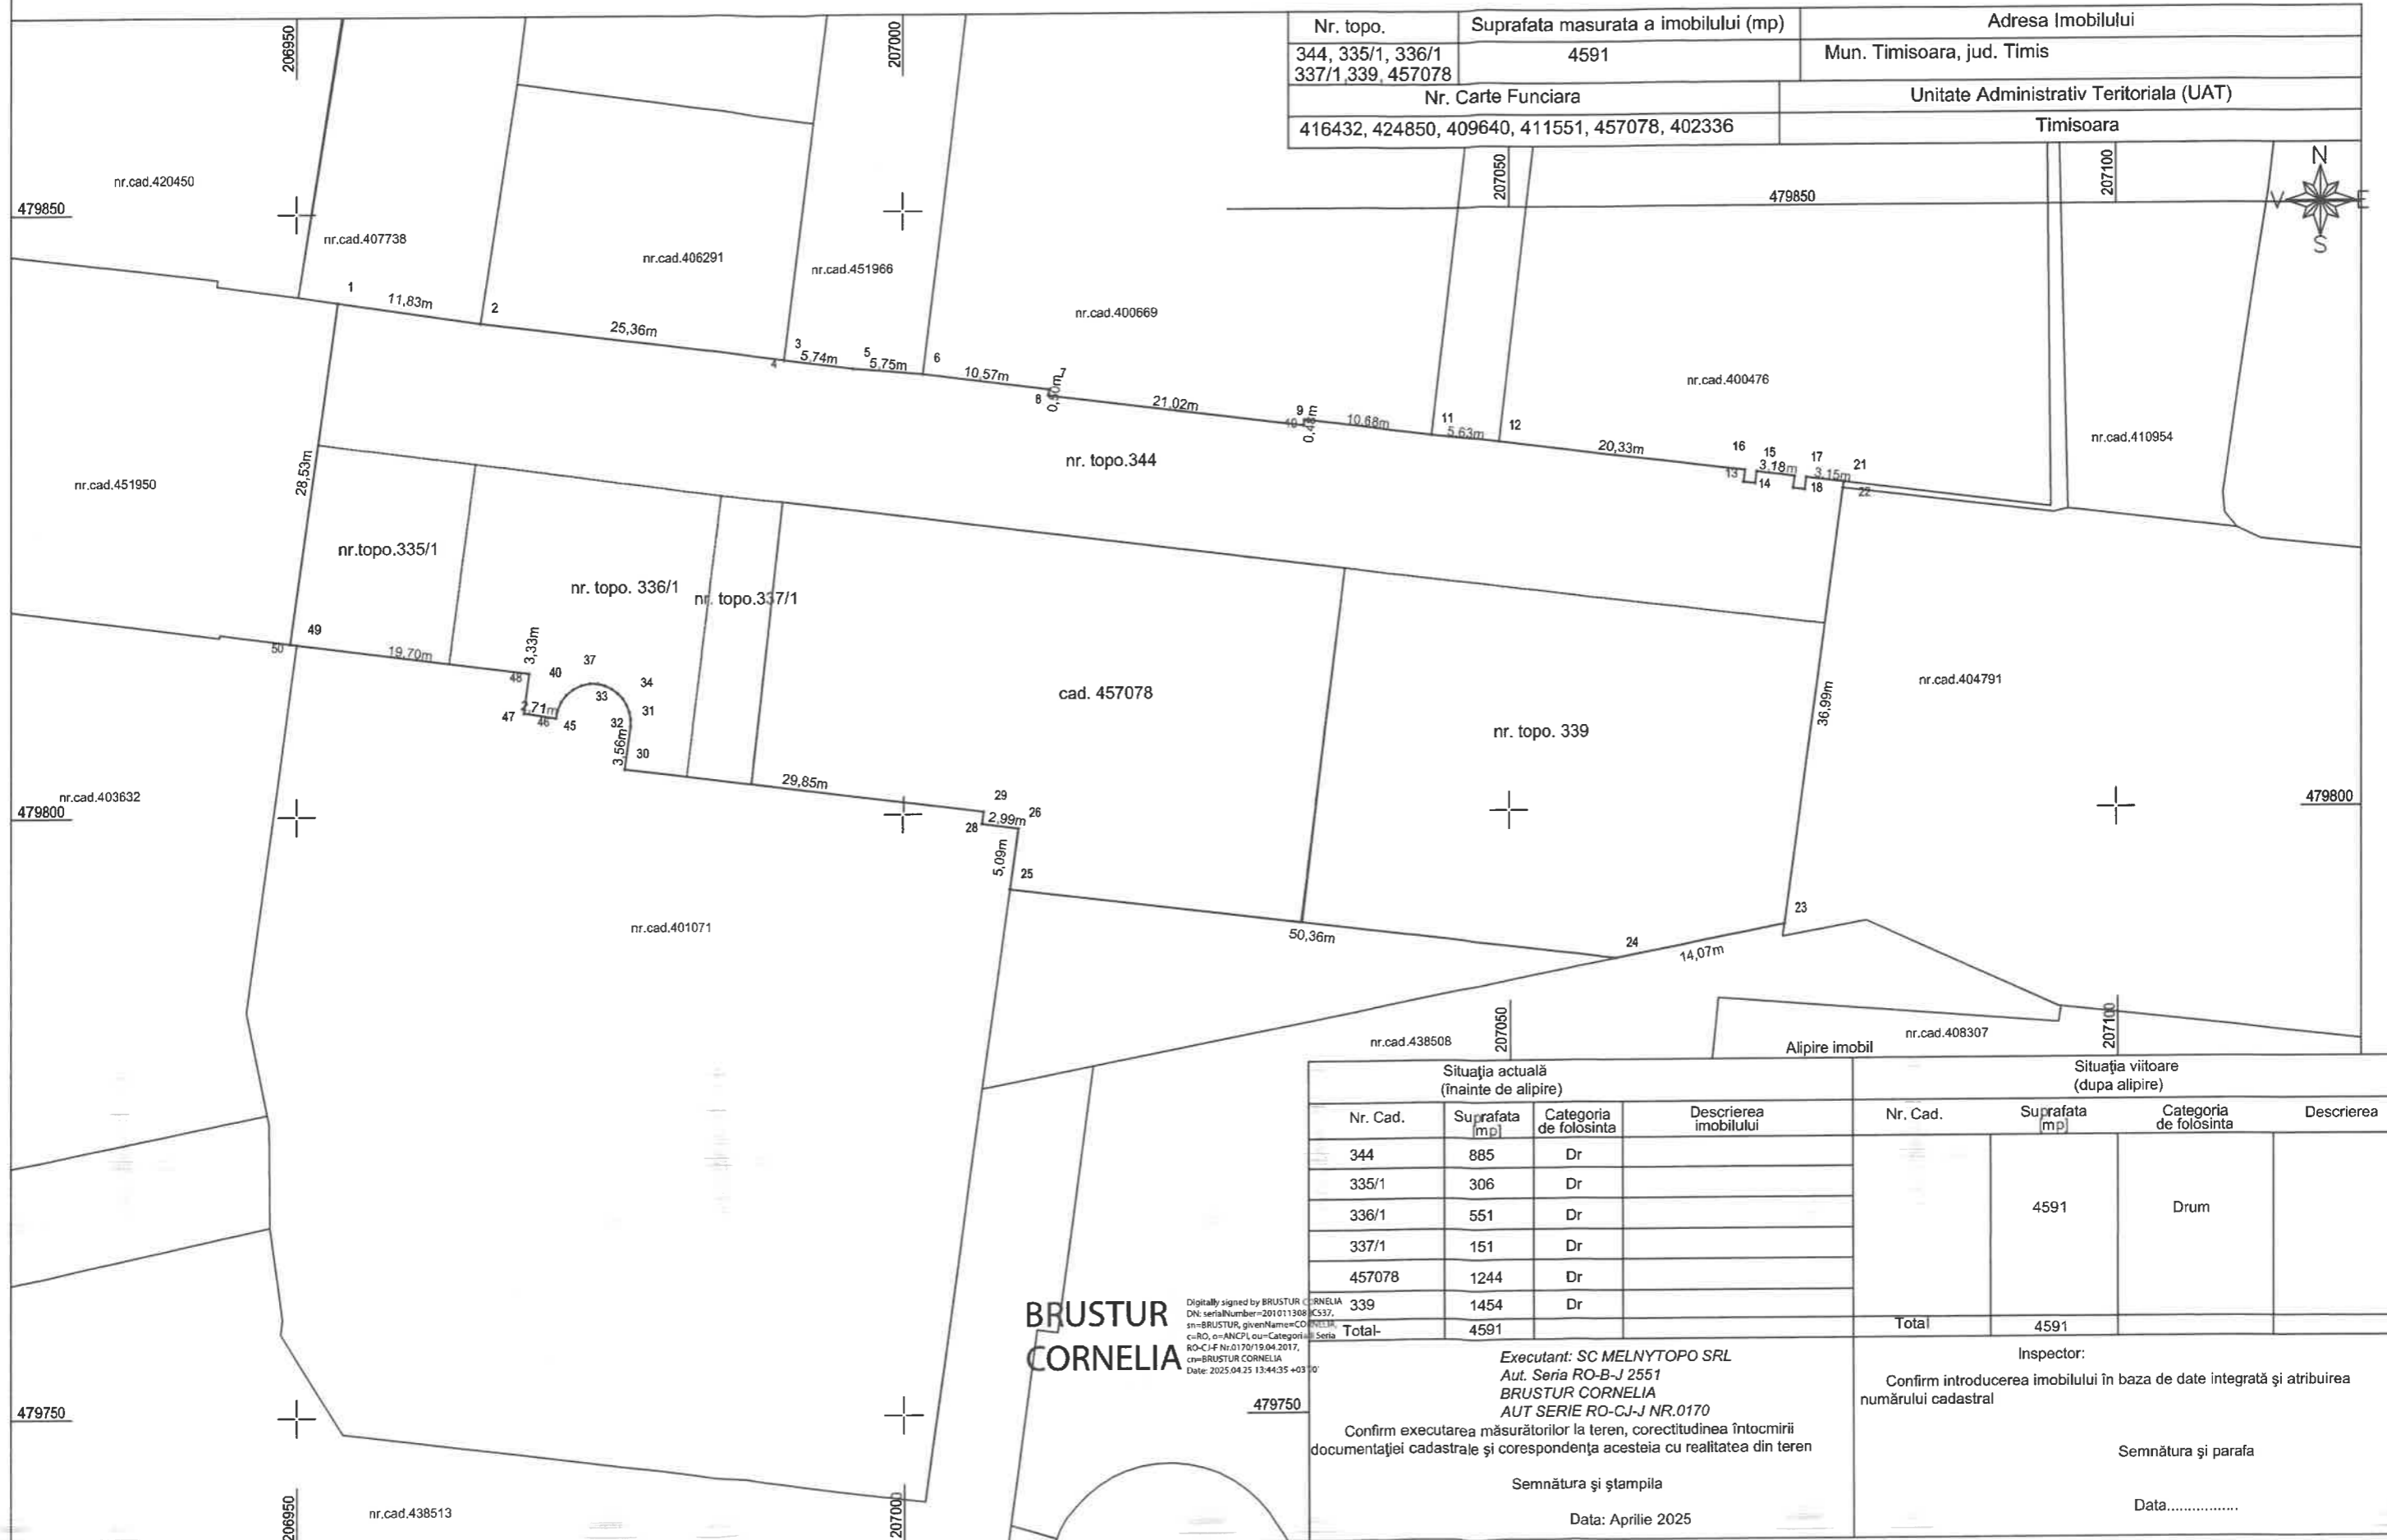

Nr. topo.	Suprafata masurata a imobilului (mp)	Adresa Imobilului
344, 335/1, 336/1 337/1, 339, 457078	4591	Mun. Timisoara, jud. Timis
Nr. Carte Funciara		Unitate Administrativ Teritoriala (UAT)
416432, 424850, 409640, 411551, 457078, 402336		Timisoara

Situatia actuala (inainte de alipire)				Situatia viitoare (dupa alipire)			
Nr. Cad.	Suprafata (mp)	Categoria de folosinta	Descrierea imobilului	Nr. Cad.	Suprafata (mp)	Categoria de folosinta	Descrierea
344	885	Dr			4591	Drum	
335/1	306	Dr					
336/1	551	Dr					
337/1	151	Dr					
457078	1244	Dr					
339	1454	Dr					
Total	4591			Total	4591		

**BRUSTUR
CORNELIA**

Digitally signed by BRUSTUR CORNELIA
DN: serialNumber=201011308, c=RO,
o=BRUSTUR, givenName=CORNELIA,
c=RO, o=ANCLP ou=Categoria Seria
RO-CJ-F Nr.0170/19.04.2017,
cn=BRUSTUR CORNELIA
Date: 2025.04.25 13:44:35 +03'00'

Executant: SC MELNYTOPO SRL
Aut. Seria RO-B-J 2551
BRUSTUR CORNELIA
AUT SERIE RO-C-J-J NR.0170

Confirm executarea masuratorilor la teren, corectitudinea intocmirii documentatiei cadastrale si corespondenta acestora cu realitatea din teren

Semnatura si stampila

Data: Aprilie 2025

Inspector:

Confirm introducerea imobilului in baza de date integrata si atribuirea numarului cadastral

Semnatura si parafa

Data:.....

