




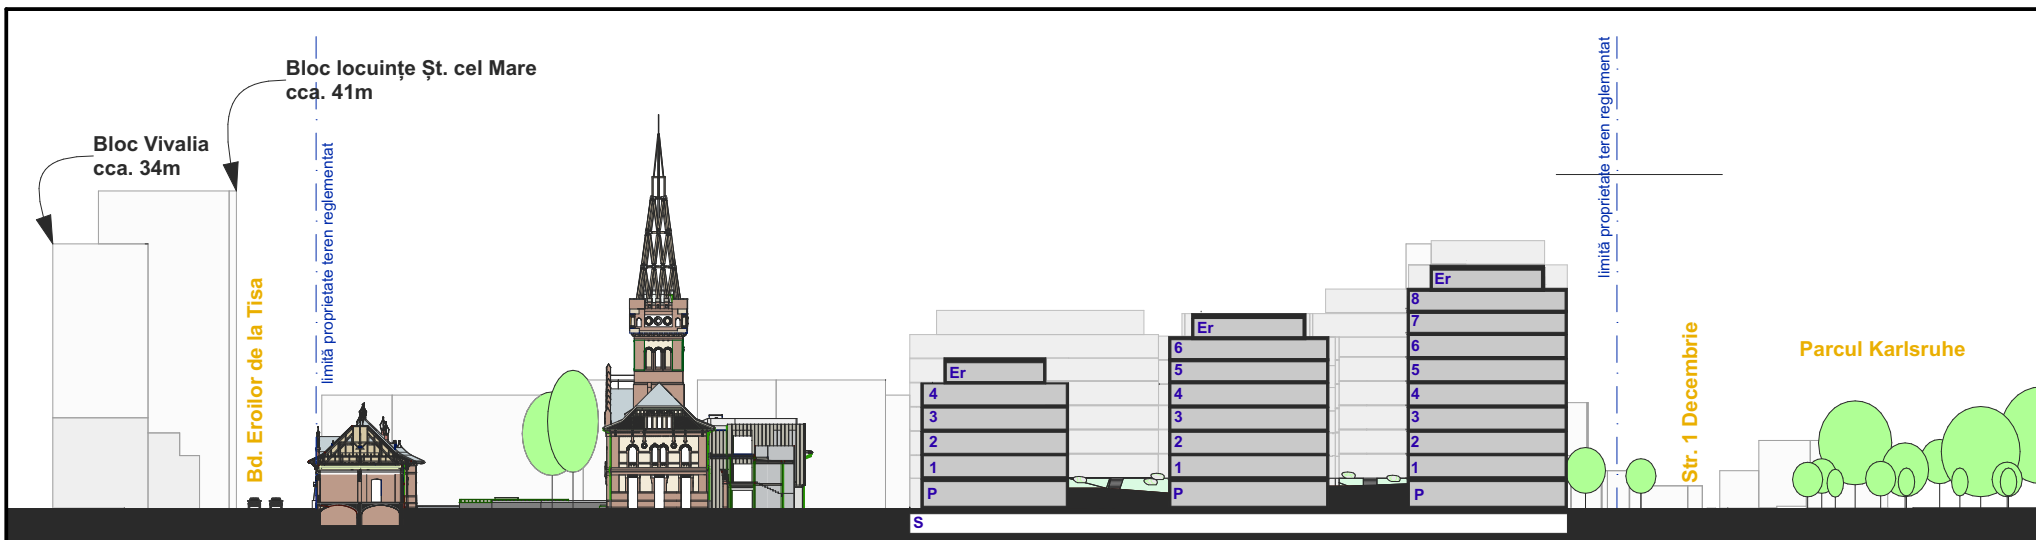

1-1 Secțiune transversală (direcție nord-sud) prin clădirile propuse

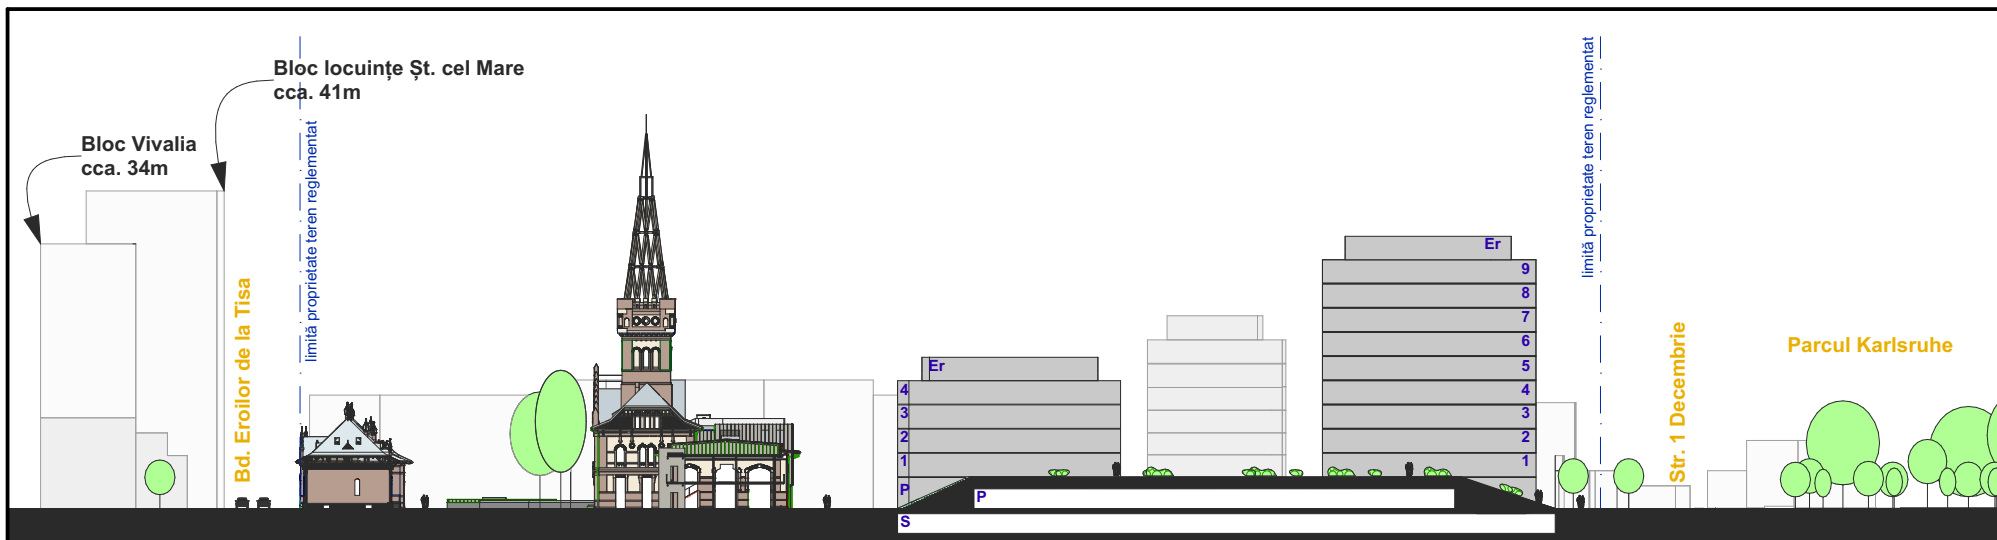


3-3 Secțiune transversală (direcție nord-sud) prin dala urbană, cu evidențierea spațiilor interstițiale dintre clădirile propuse

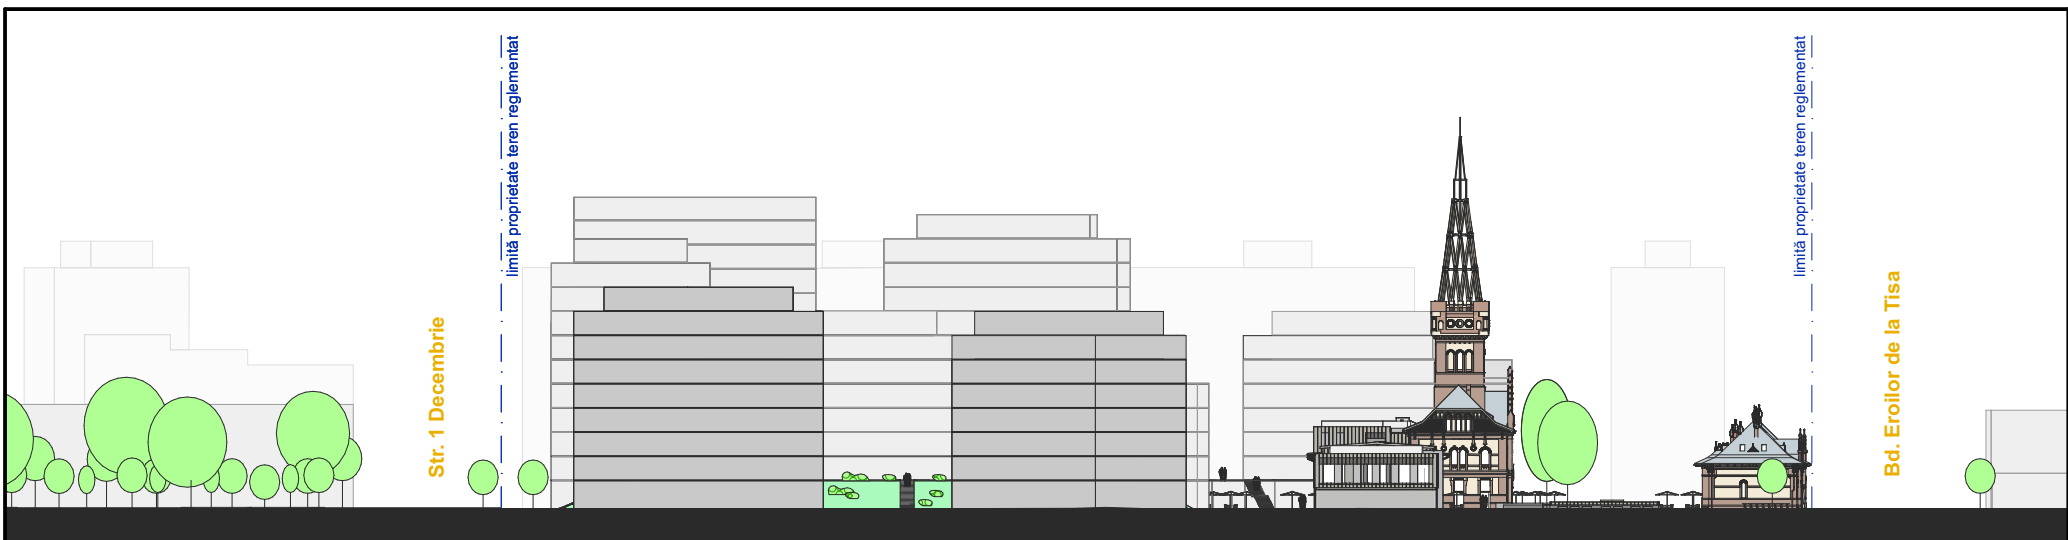


Desfășurată stradală - Str. Delibata



2-2 Secțiune transversală (direcție nord-sud) prin dala urbană, prin rampa de acces ISU

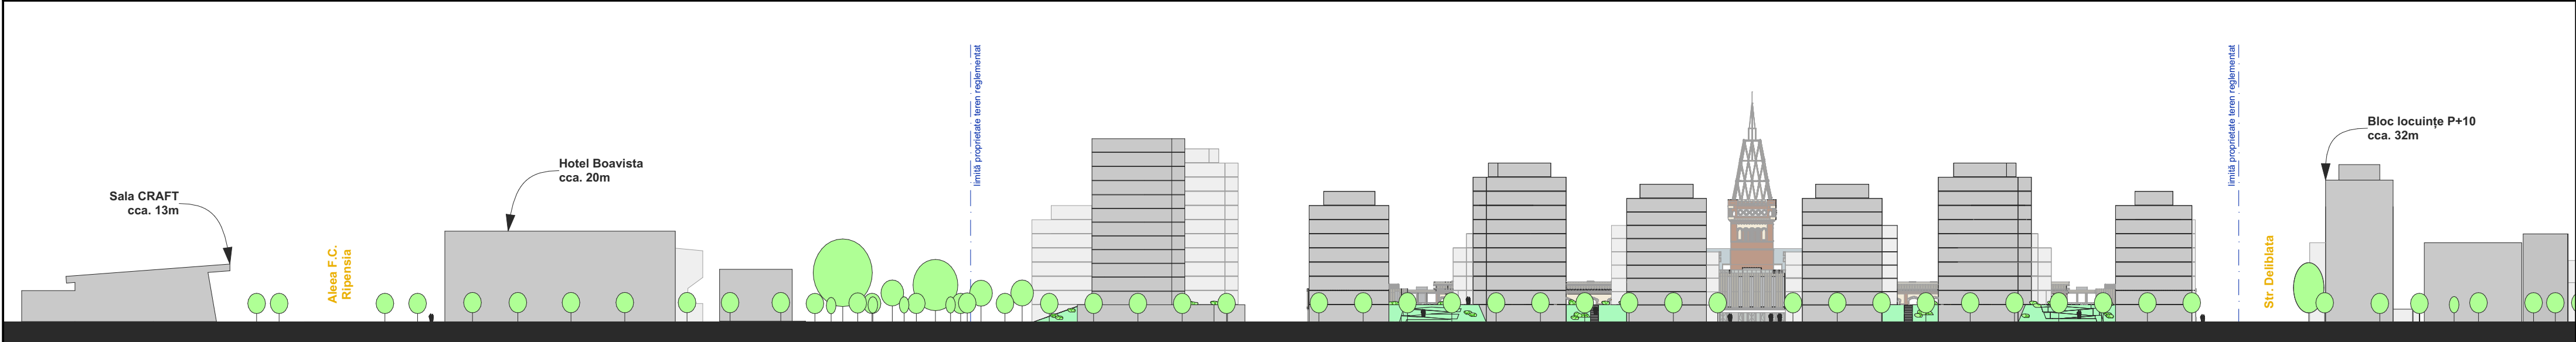

Desfășurată stradală - Str. 1 Decembrie

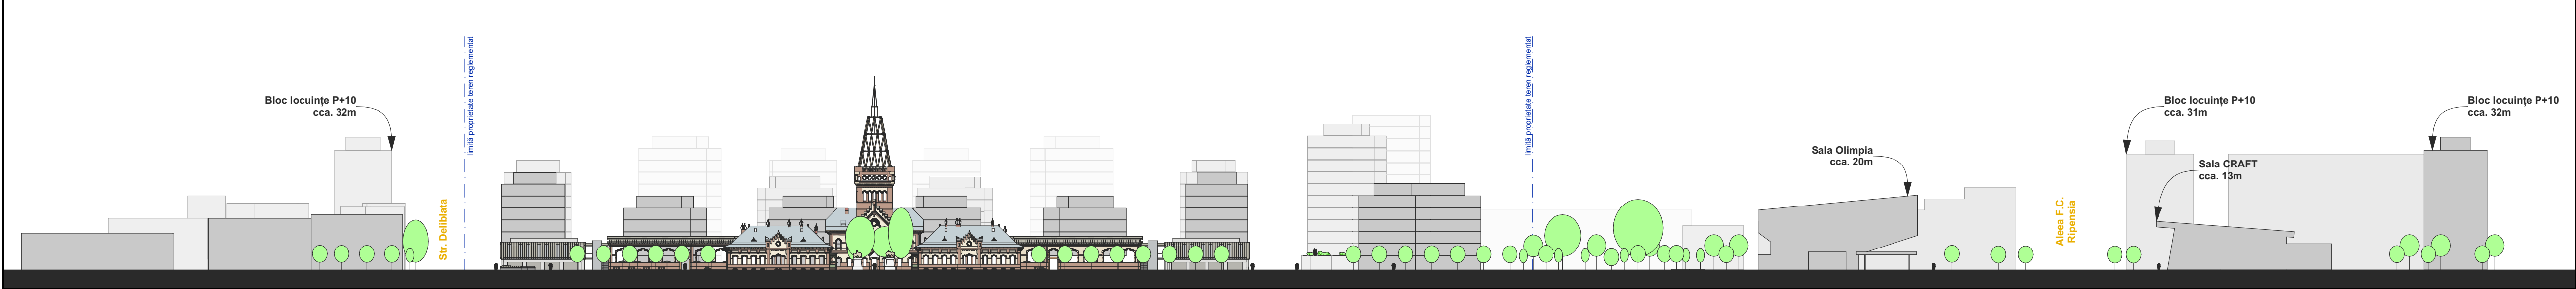

Desfășurată stradală - Bd. Eroilor de la Tisa



Key plan secțiuni



Vedere aeriană dinspre sud



Vedere aeriană dinspre nord



Vedere din parcul Karlsruhe, pe axa turnului Abatorului



Vedere din axul turnului Abatorului



Vedere către sud, de la intersecția Bd. Eroilor de la Tisa cu Str. Caras



Vedere către sud, de pe Str. Daliei

Acest document este proprietatea Subcontrol srl. Se vor folosi doar dimensiuni figurate și nu obținute prin scalare. Acest document va fi folosit și corat cu restul documentației din proiect. Observațiile legate de acest document vor fi raportate către Subcontrol srl.					
Titlu Proiect: P.U.Z. Abator - Proiect imobiliar mixt ABA					
Amplasament: Bd. Eroilor de la Tisa, nr. 24 Timișoara Timiș 300562 RO					
Beneficiar:			GOLDALE Real Estate srl Șos. Nordului nr.24-25, Sector 1, 014104, București		
Proiectant general:			SUBCONTROL srl Aleea F.C. Ripensia 7A, Timișoara, Timiș, 300565 RO secretariat@subcontrol.ro		
COORDONATOR PROIECT:			jur. Ruxandra Bădescu		
SEF PROIECT URBANISM:			dipl.arh. Radu D. Radoslav		
PROIECTANT URBANISM:			dipl.arh. Sandra Andrei		
PROIECTANT URBANISM:			dipl.arh. Oana Josan		
Titlu Planșă:			Nr. Proiect:	Scara:	Data (zz/ll/aaaa):
Studiu volumetric			2414.05.1	1:1000	08/01/2025
			Faza:	Revizia:	Nr. planșă:
			AAS	01	U-08
1 Proiect - 2 Origine - 3 Rol - 4 Numar - 5 Obiect/Zona - 6 Nivel/Locatie - 7 Tip - 8 Descriere - 9 Status - 10 Revizie ABA-SUB-U-08-XX-ZZ-PL-Studiu volumetric-AAS-01					