


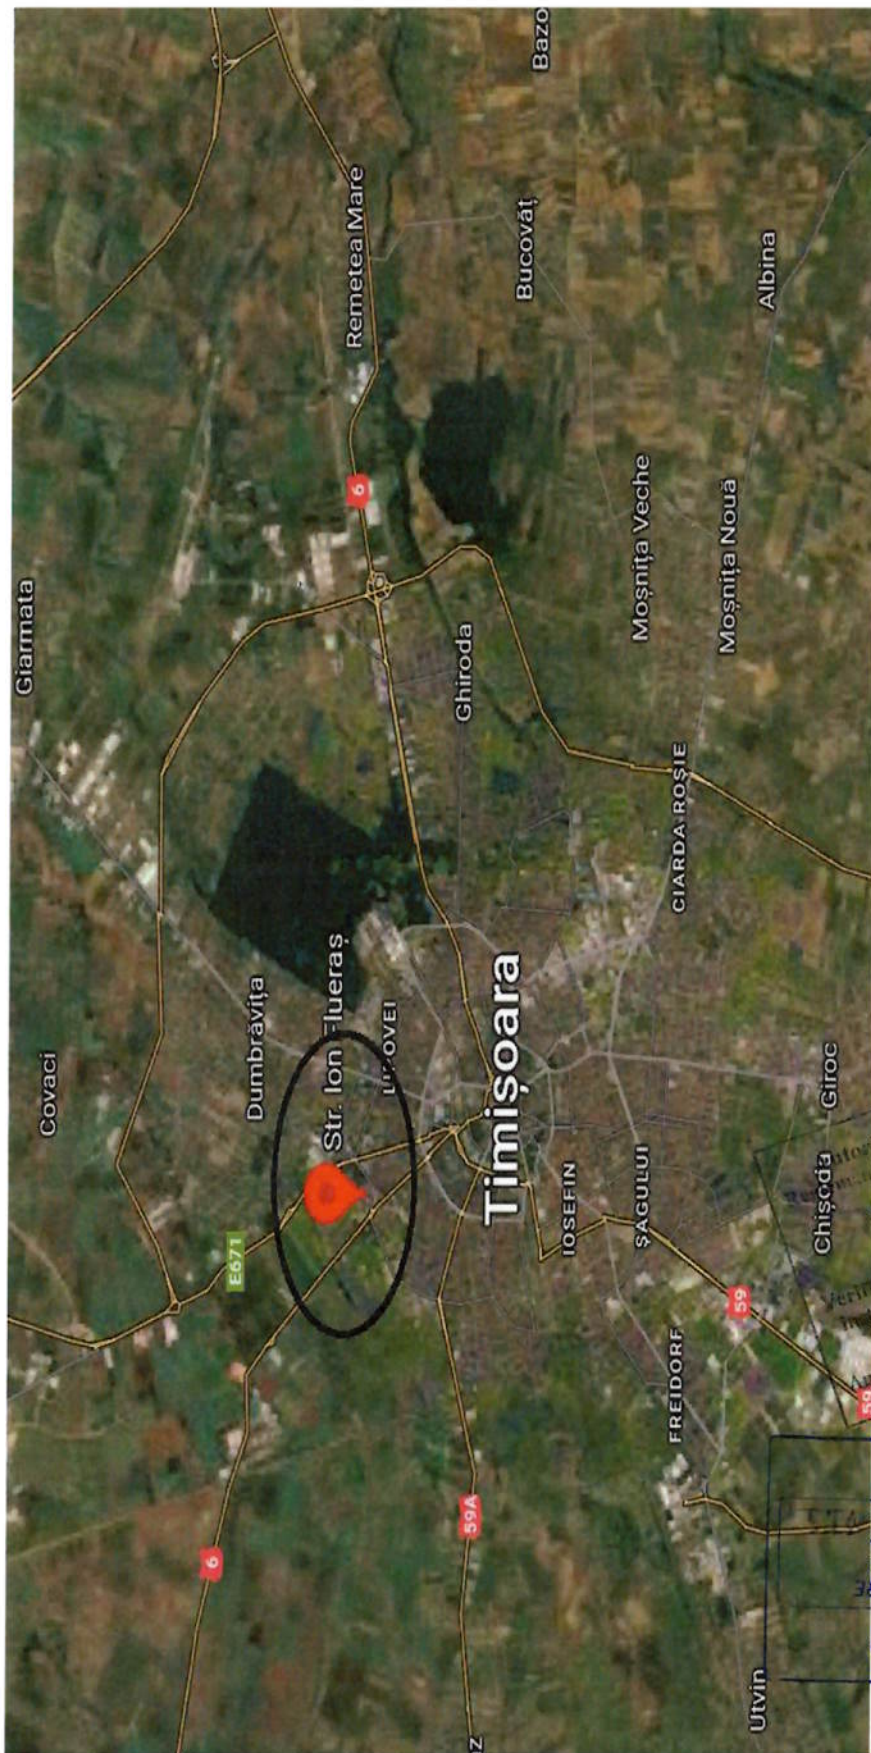

Proiectat		ing. Paunescu Florinela	Lucrarea: Realizarea rețelei electrice de interes public pentru racordarea unui bloc de locuințe colective în regim de înaltă S+P+8E+Er cu 75 apartamente și SAD-uri parter în Timisoara str. Ion Flueraș nr 6 jud Timis- SC Consorhogar SRL	
Desenat		ing. Paunescu Florinela	Semnat digital	
Verificat		ing. Paunescu Adrian	uri parter în Timisoara str. Ion Flueraș nr 6 jud Timis- SC Consorhogar SRL	
FAZA		PTE	PLAN DE INCADRARE IN ZONA	
Data		2025	Data: 2025.03.26	
			085225 +02'00'	

SC NET INSTALL SERVICES SRL
 Timisoara str. Ardeleanu nr 2/6 bl. A2
 SC A ap 9 jud. Timis
 J/36/1988/2008; RO22417334
 Tel.: 0788071666
 Email: office@niss.ro

NET-INSTALL SERVICES®
 WE DRIVE CURRENT

VIZAT SCPE NECHIMBARE
 TIMISOARA
 Județul Timis
 Nr. de autorizare 602
 Arhitect șef.
 07-03