


Varianta 2
 – mobilarea sitului

Cea de-a doua variantă păstrează aceeași strategie urbană, bazată pe continuarea străzii și crearea unui pol comercial activ. Diferența majoră constă în amplasarea clădirii de locuințe colective în partea de nord a sitului, într-o poziție strategică menită să protejeze fonic zona rezidențială de zgomotul generat de calea ferată aflată în proximitate. În completare, se propune extinderea perdelei vegetale existente, cu rol de ecranare fonică și îmbunătățire a calității mediului urban

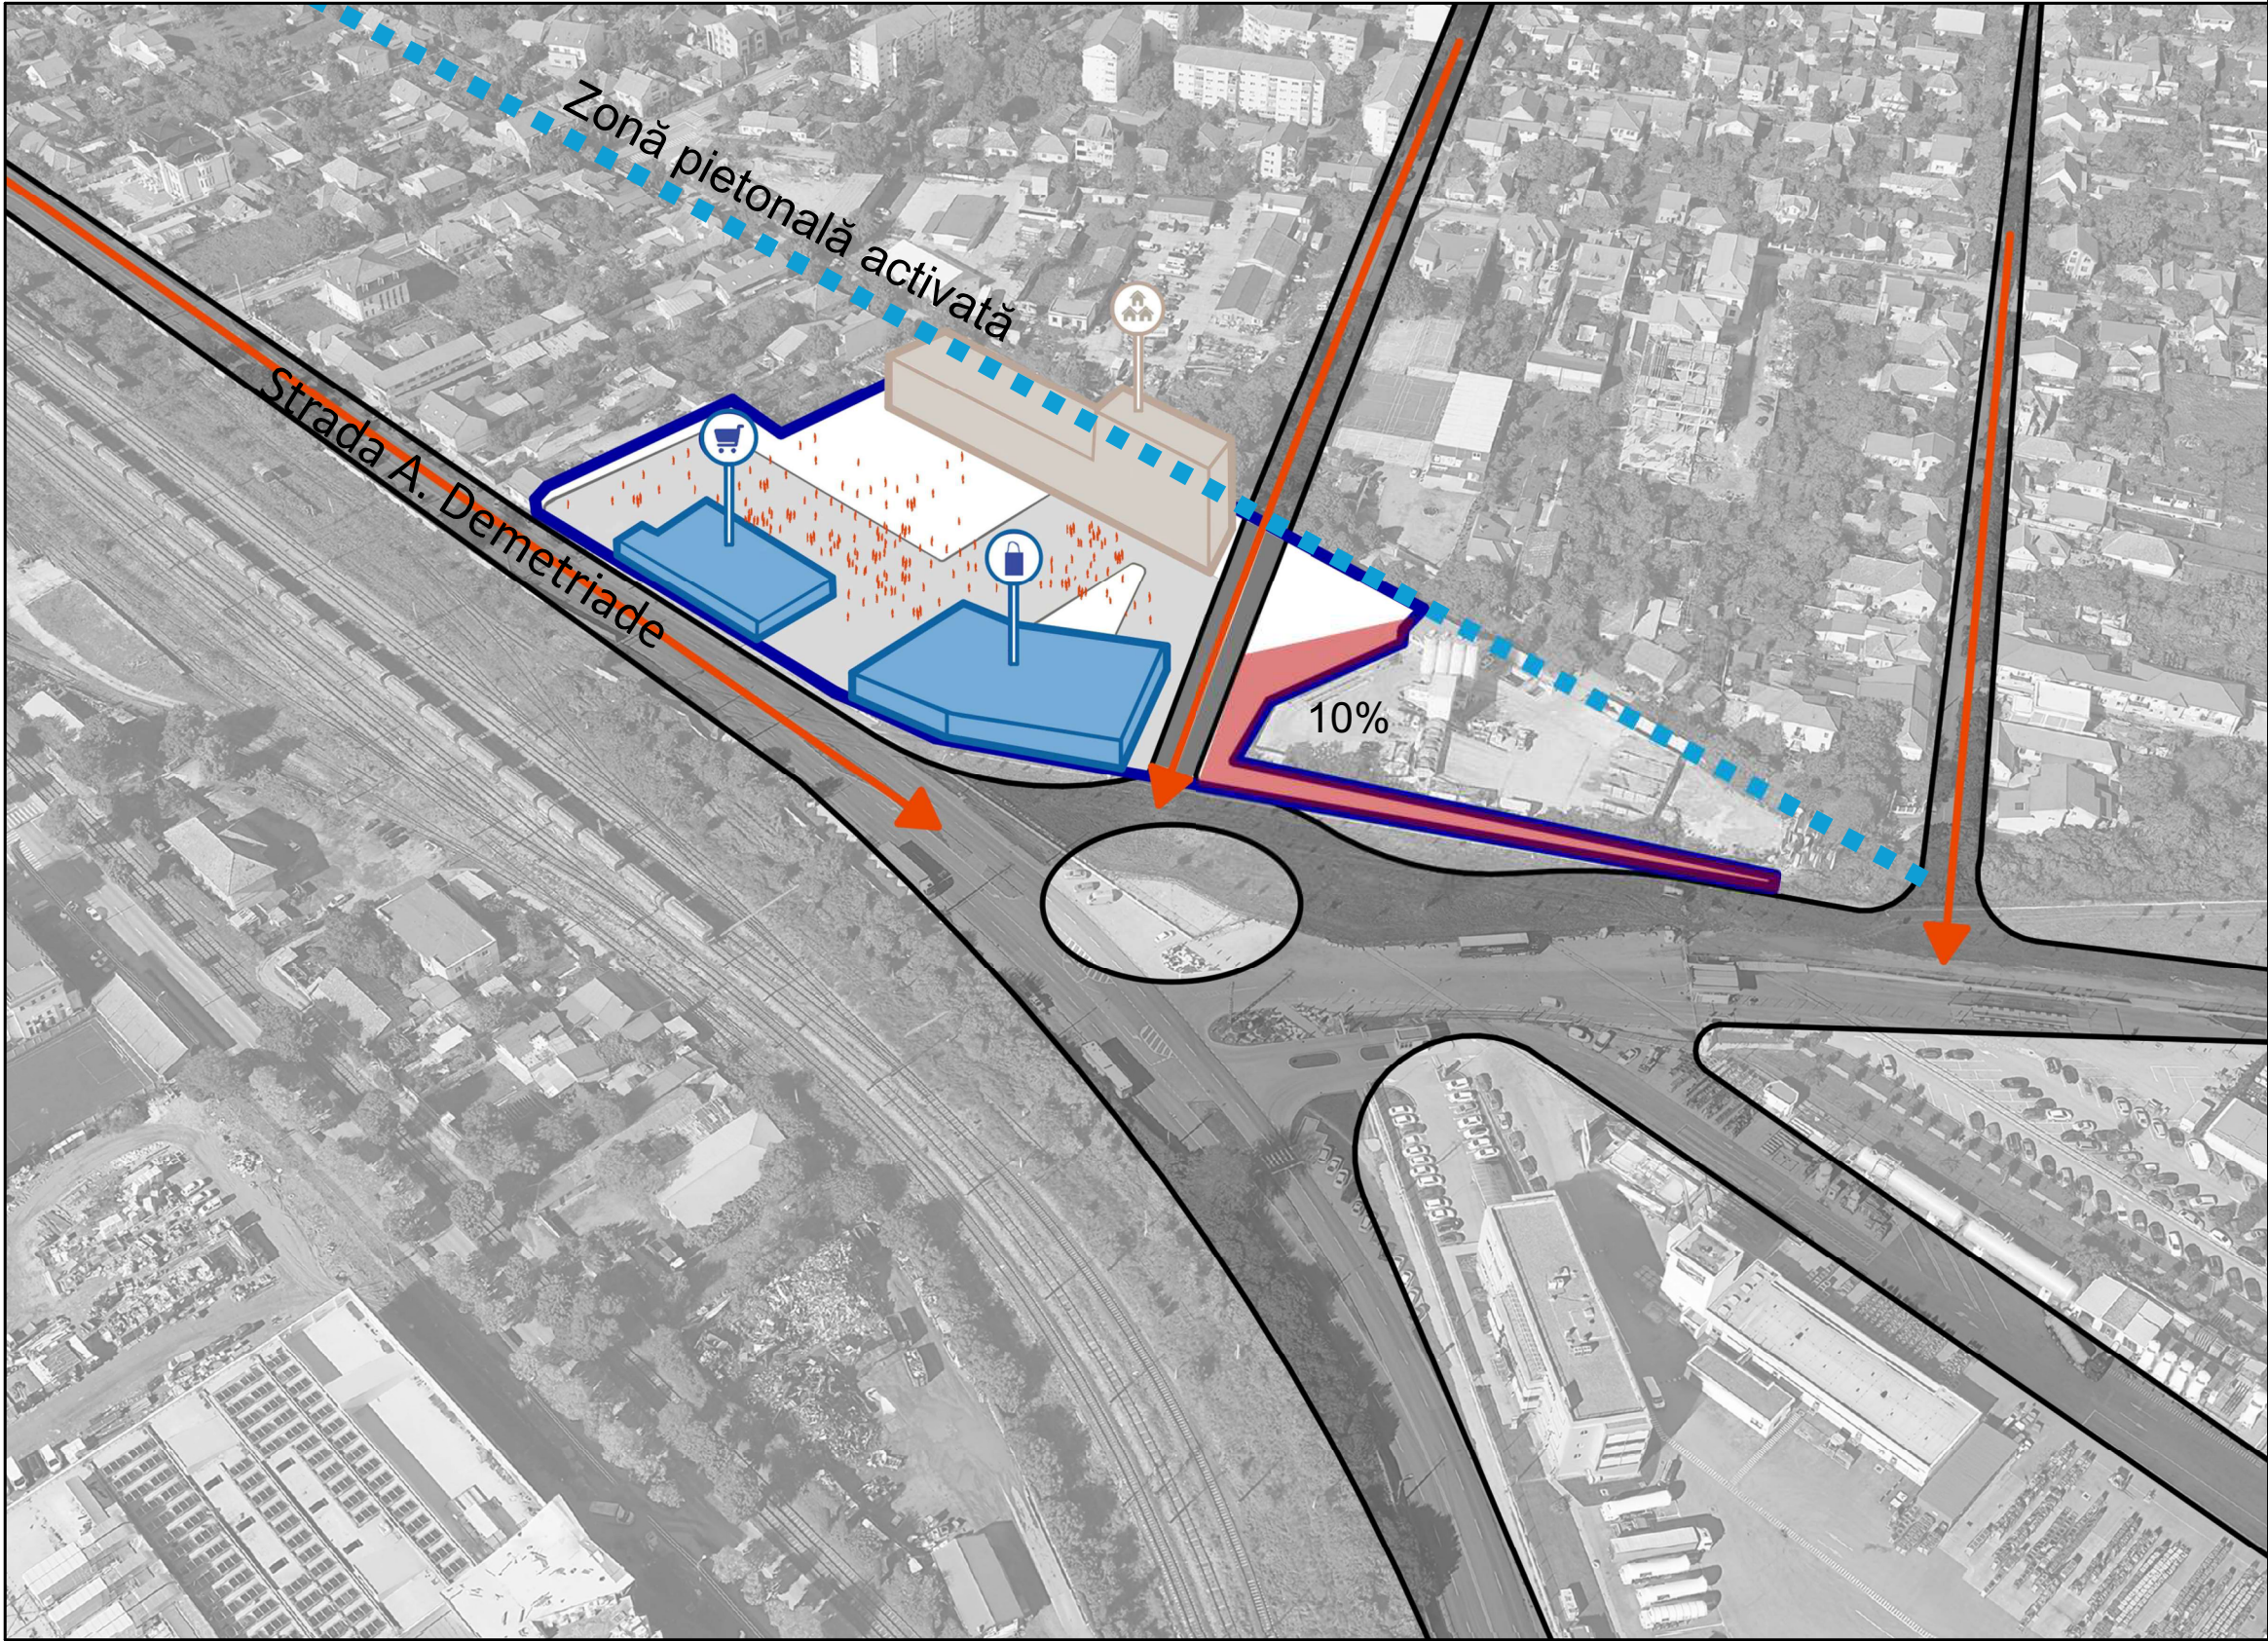

Specialist R.U.R.	arh. Răzvan Negrișanu			Referat / Expertiza Nr. / Data	
Verificator/expert	Nume	Semnătura	Cerința		
	S.C. RD Sign S.R.L. Timisoara, Str. Vulturilor nr. 14 Reg. Com. J35/4590/1992 C.U.I. 3981516 Tel. 40/0722624862 E-mail: rdsignstudio@gmail.com			Beneficiar: Bălaș Alexandru	Proiect nr.:
				S.C. RECON SA TIMISOARA S.R.L. Amplasament: str. Aristide Demetriade nr. 30, CF nr 403872, Timișoara	449/PAD/2025
Șef proiect	arh. Răzvan Negrișanu	Semnătura	Scara:	Denumire:	Faza:
Proiectat	arh. Răzvan Negrișanu		-	PUZ ZONA MIXTA	PUZ
Desenat	arh. Ardelean Alexandru		Data:	Titlu planșă:	Planșa nr.:
	arh. Ardelean Alexandru				
			9/2/2025	Variante de mobilare	P.41