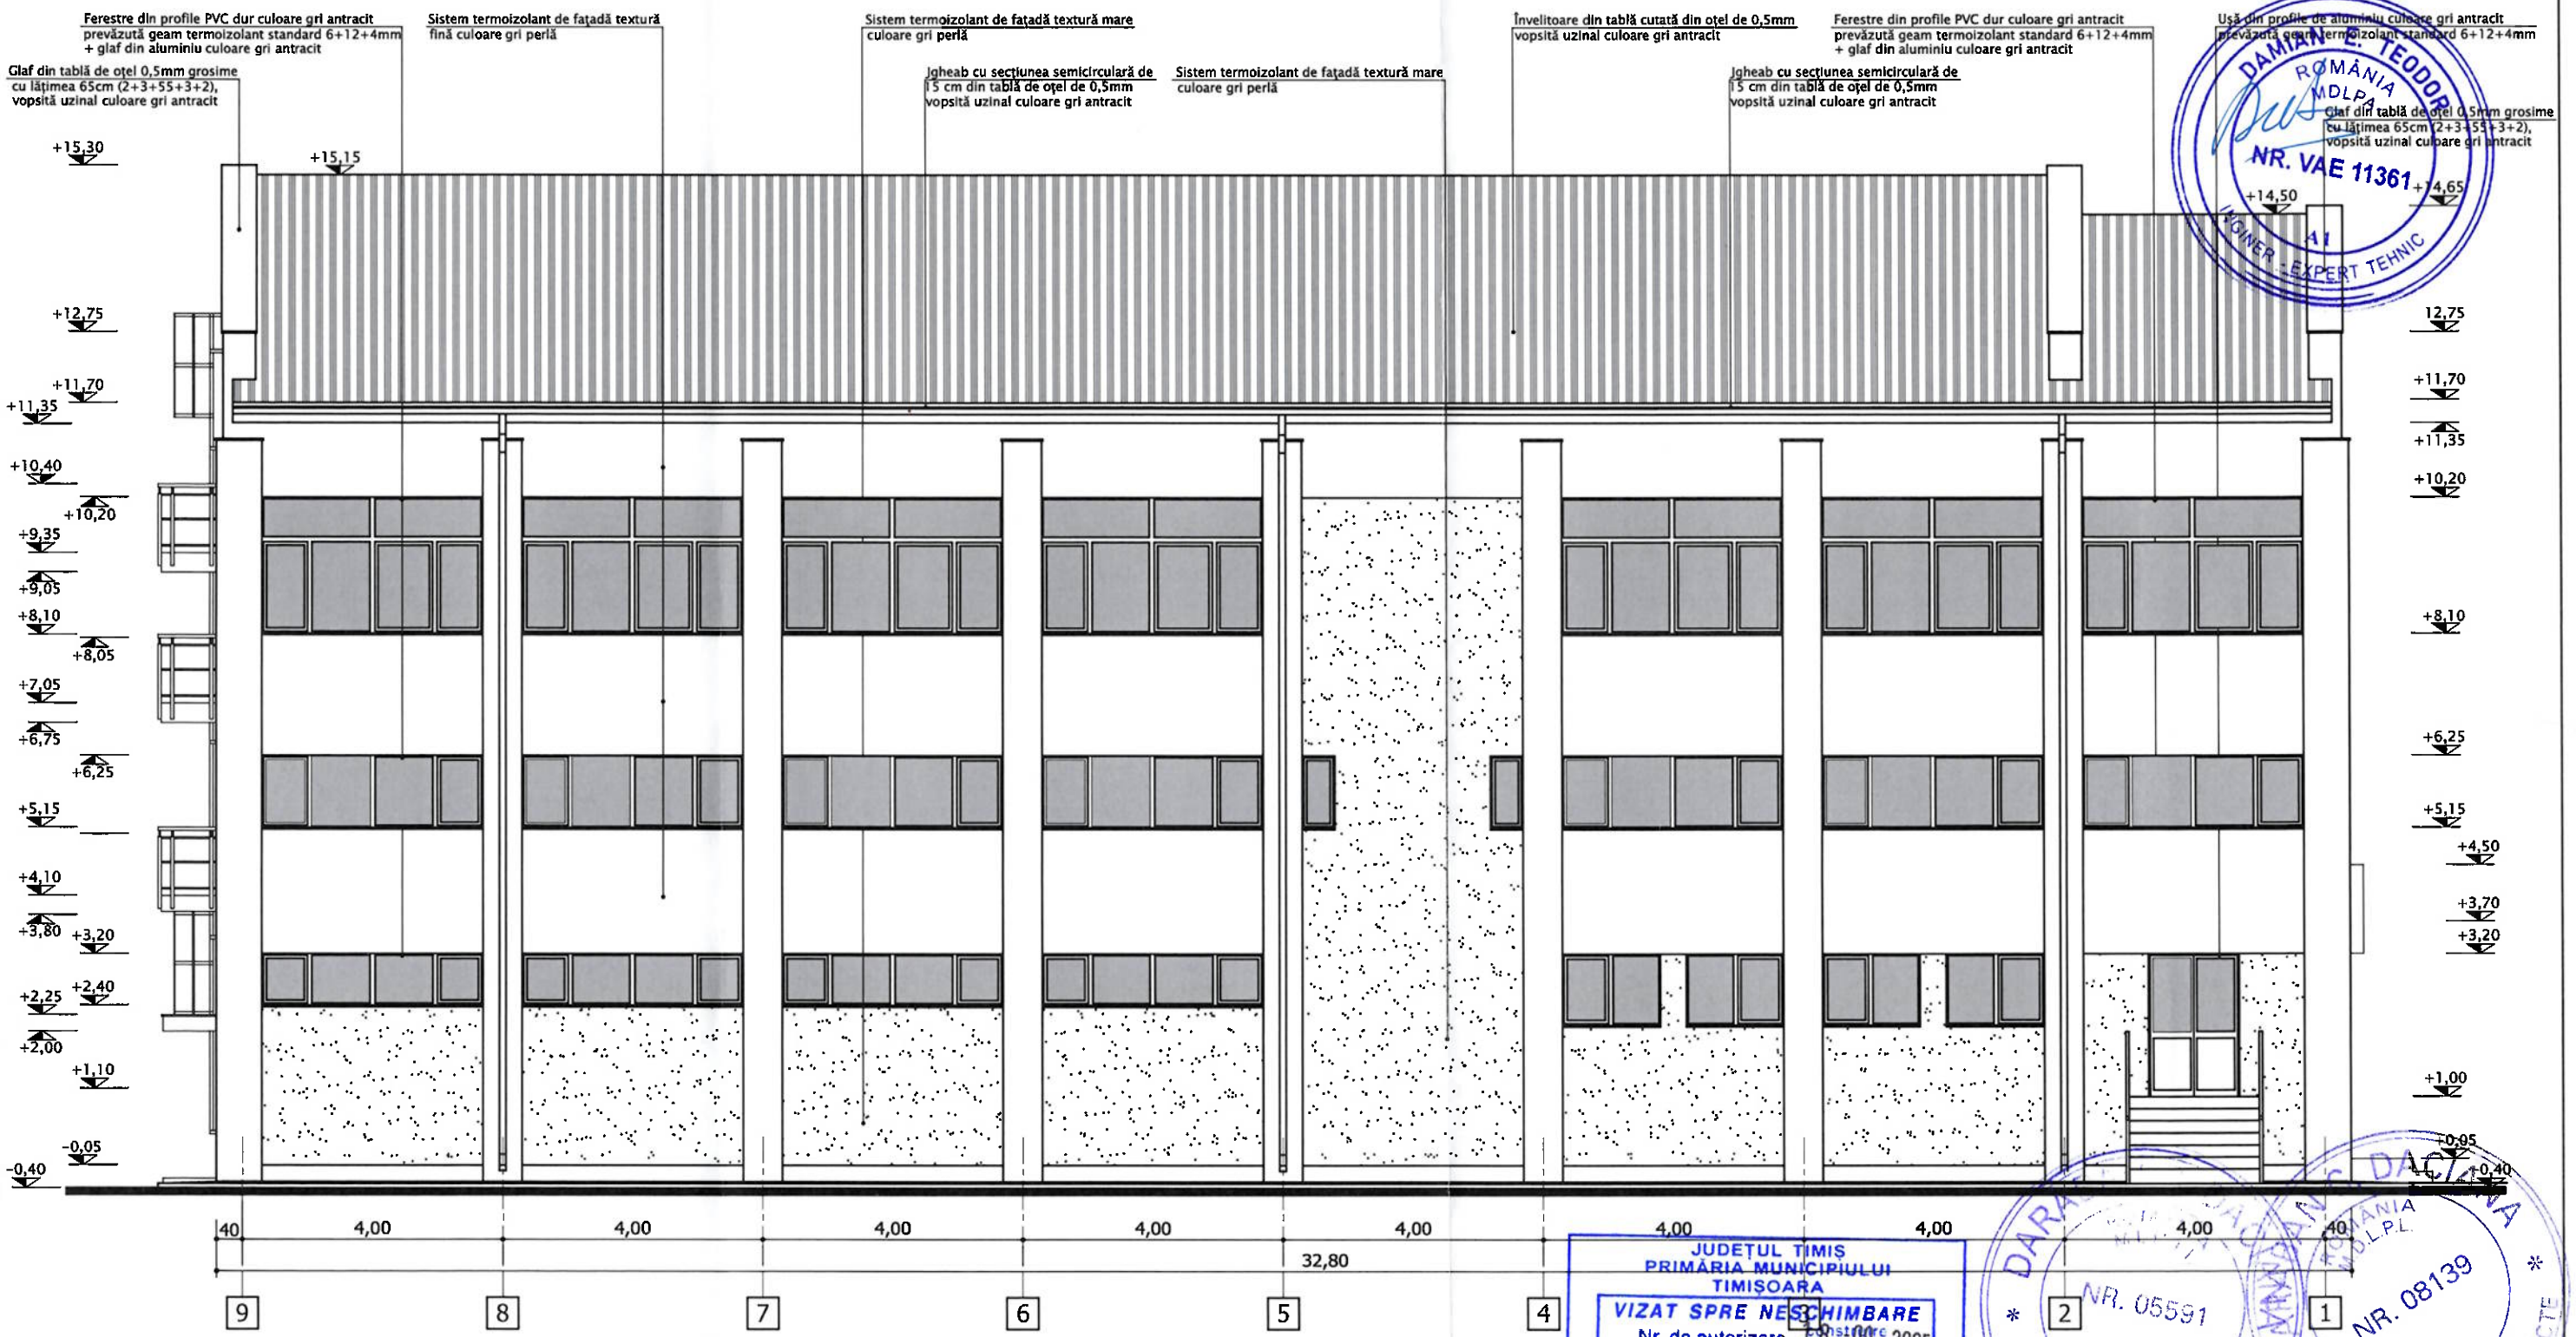

FAȚADA POSTERIOARĂ

JUDEȚUL TIMIȘ
PRIMĂRIA MUNICIPIULUI
TIMIȘOARA
VIZAT SPRE NESCHIMBARE
Nr. de autorizare / Data emiterii / Data desființare
Nr. 640 din 20
Arhitect șef

Verificator / Expert	NUME	SEMNATURA	CERINTA	REFERAT/EXPERTIZA

S.C. ELECTROMONTAJ S.A.
Adresa: Str. Candiano Popescu, nr. 1, 040581, București, România
Telefon +4 021 336 7584, Fax: +4 021 336 7492, email: office@em.ro

SPECIFICAȚIE	NUME	SEMNĂTURĂ	SCARA 1:100
Proiectat	Octavian CIAMPURU		
Verificat	Gheorghe GANIA		DATA Ian. 2025
Aprobat	Sorin TOMA		

BENEFICIAR:
C.N.T.E.E. TRANSELECTRICA S.A. București
Unitatea Teritorială de Transport Timișoara

PROIECT NR. 12420

TITLU LUCRARE:
RETEHNOLOGIZARE STAȚIA 110kV ȘI TRECEREA LA TENSIUNEA 400kV A AXULUI PORȚILE DE FIER-ANINA-REȘIȚA-TIMIȘOARA-SACALAZ-ARAD. STAȚIA 400kV TIMIȘOARA

FAZA D.T.A.C.

TITLU PLANȘĂ:
CLĂDIRE CORP COMANDĂ. REGIM P+2E. FAȚADĂ POSTERIOARĂ - PROPUNERE

PLAN NR. D1A1-407
FILA 1/1
REV. 00

ORDINUL ARHITECȚILOR DIN ROMÂNIA
1614
Octavian Ilarion CIAMPURU
Arhitect cu drept de semnătură

OCTAVIAN ILARION CIAMPURU
T.N.A. 1614
BIROU INDIVIDUAL DE ARHITECTURĂ

DAMIAN C. TEODOR
ROMÂNIA MDLPA
NR. VAE 11361
INGINER - EXPERT TEHNIC

DARABANC DANIELA
ROMÂNIA MDLPL
NR. 05591
NR. 08139
ARHITECT VERIFICATOR PROIECTE