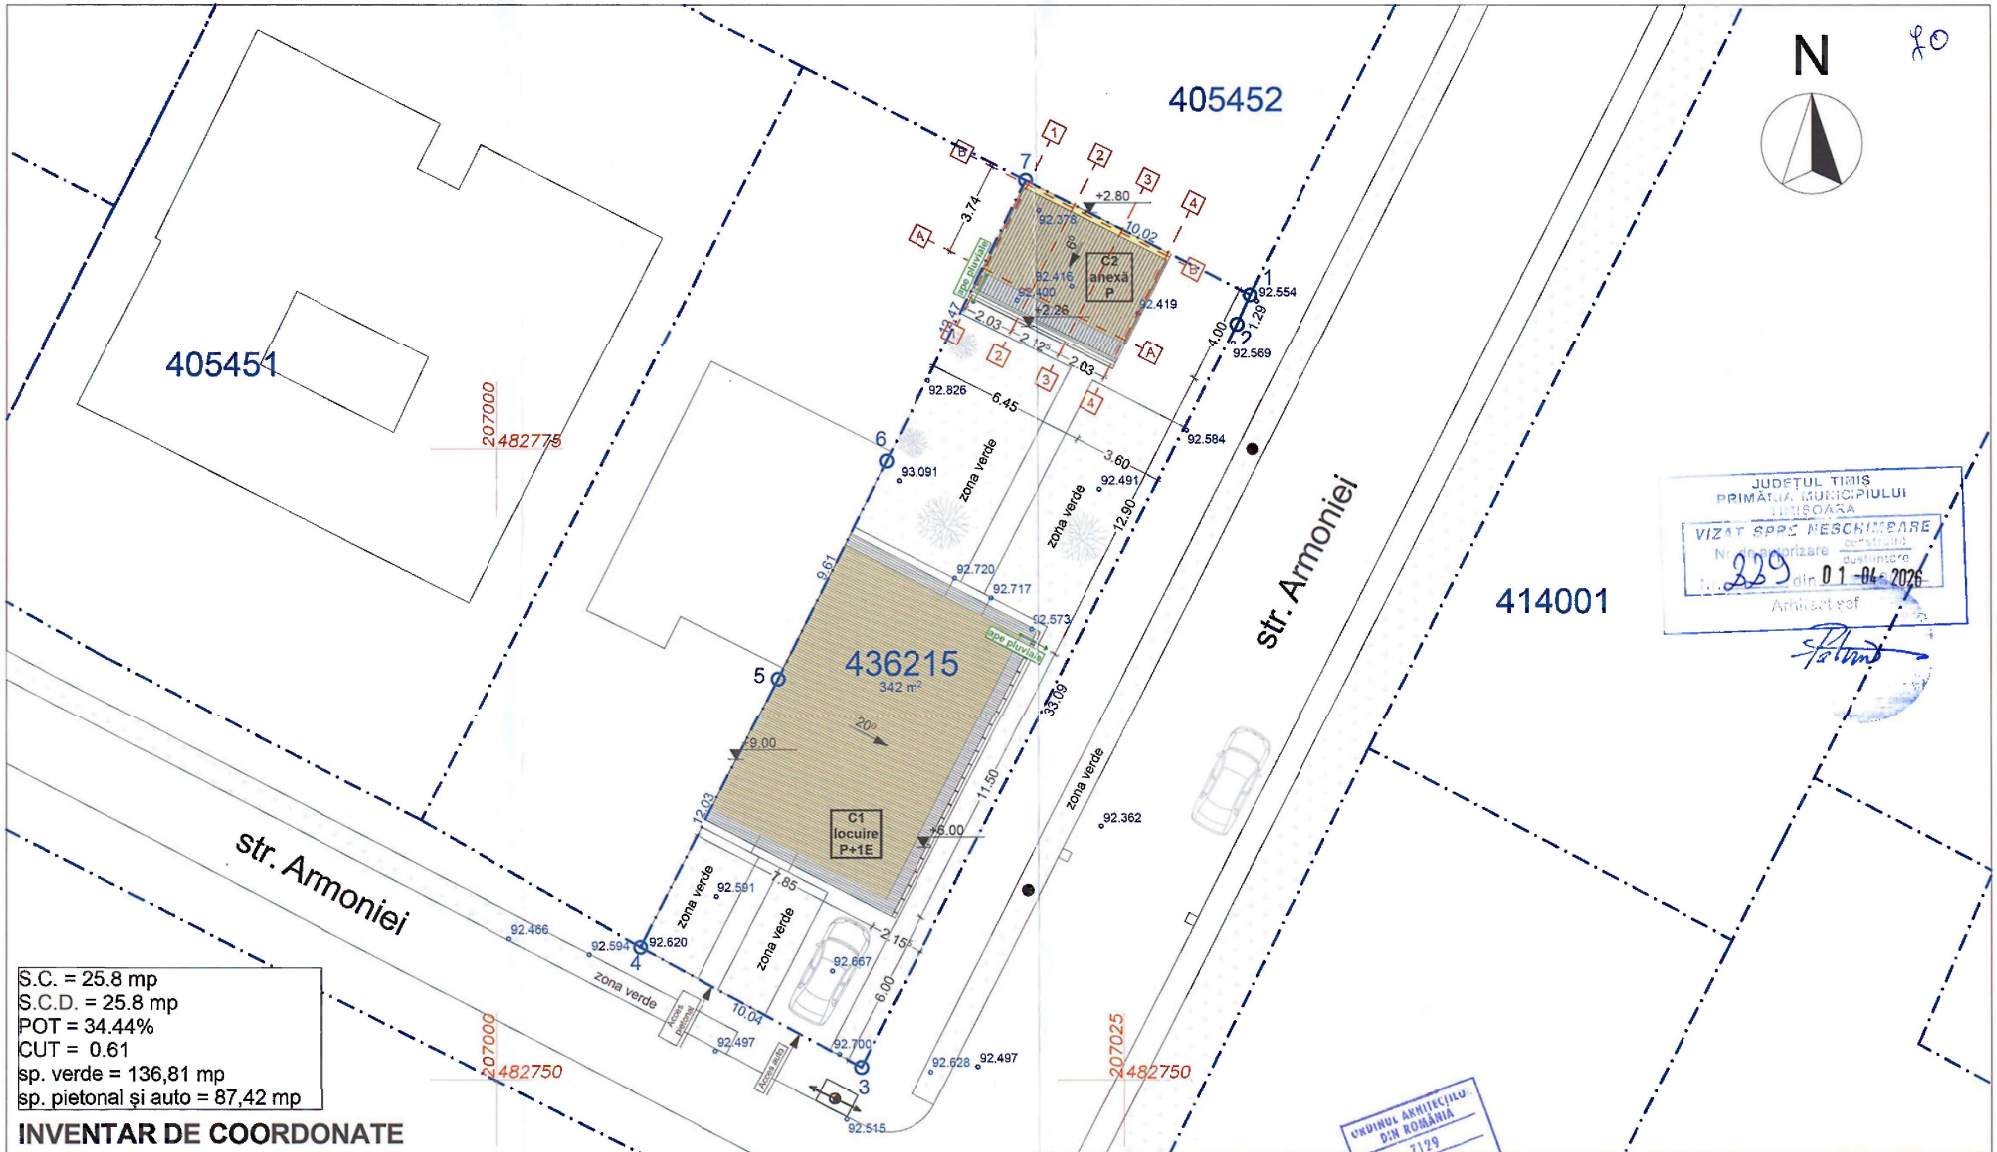

S.C. = 25.8 mp
S.C.D. = 25.8 mp
POT = 34.44%
CUT = 0.61
sp. verde = 136,81 mp
sp. pietonal și auto = 87,42 mp

INVENTAR DE COORDONATE

Sistem de proiecție Stereografică 1970

Nr.	X[m]	Y[m]
1.	207030.02	482781.19
2.	207029.49	482780.01
3.	207014.52	482750.49
4.	207005.69	482755.27
5.	207011.21	482765.96
6.	207015.54	482774.54
7.	207021.08	482785.72

Legendă

- stâlp electricitate
- receptor carosabil
- stâlp iluminat

DESENELE ALĂTURATE, CÂT ȘI SPECIFICAȚIILE, IDEILE, AMENAJĂRILE, SUNT ȘI VOR RĂMÂNE PROPRIETATEA ARHITECTULUI. NICIO PARTE A ACESTORA NU VA FI REPRODUSĂ, COPIATĂ, ADAPTATĂ, DEZVĂLUITĂ, SAU DISTRIBUITĂ ALTORA, VÂNDUTĂ, PUBLICATĂ SAU FOLOSITĂ FĂRĂ CONSIMȚĂMÂNTUL SCRIS ANTERIOR ȘI COMPENSAREA ADECVATĂ A ARHITECTULUI. CONTACTUL VIZUAL CU DESENELE ALĂTURATE CONSTITUIE DOVADA DEFINITIVĂ ȘI IREVOCABILĂ A ACCEPTĂRII ACESTOR RESTRICȚII.

UNIUNEA ARHITECȚILOR DIN ROMÂNIA 7129 Arhitect cu drept de semnătură

Verificator/expert:	Nume	Semnătura	Calitate	REFERAT de verificare/ RAPORT de expertiză tehnică (nr./data)

ARHITECTURA · URBANISM · DESIGN ASPRO CONCEPT

ASPRO CONCEPT S.R.L.
Timișoara, str. Tigrului nr. 40
Tel. 0724942442
office@asproconcept.ro

Specificație	Nume	Semnătura	Data
Șef proiect	arh. Cristina ALBU		feb .2026
Proiectat	arh. Cristina ALBU		Scara
Desenat	arh. Bogdan PETRESCU		1:200

Titlu proiect	CONSTRUIRE ANEXĂ PARTER	Proiect nr.	09/2024
Amplasament	Timișoara, str. Armoniei nr. 16 A, CF 436215		
Beneficiar	[redacted]	Faza	D.T.A.C.
Planșă	PLAN DE SITUATIE PROPUS	Nr. planșa	A03