


JUDEȚUL TIMIȘ
 PRIMĂRIA MUNICIPIULUI
 TIMIȘOARA
 VIZĂ DE ÎNSUȘIRE
 06-2024

385



JUDEȚUL TIMIȘ
 PRIMĂRIA MUNICIPIULUI
 TIMIȘOARA
 VIZĂ DE ÎNSUȘIRE
 Nr. 45
 09/03/2025
 Arhitect spl.

ORDINUL ARHITECTULOR
 DIN ROMANIA
 4845
 Adrian
 GLONT
 Arhitect
 cu drept de semnatura
 nr. 00000000000000000000

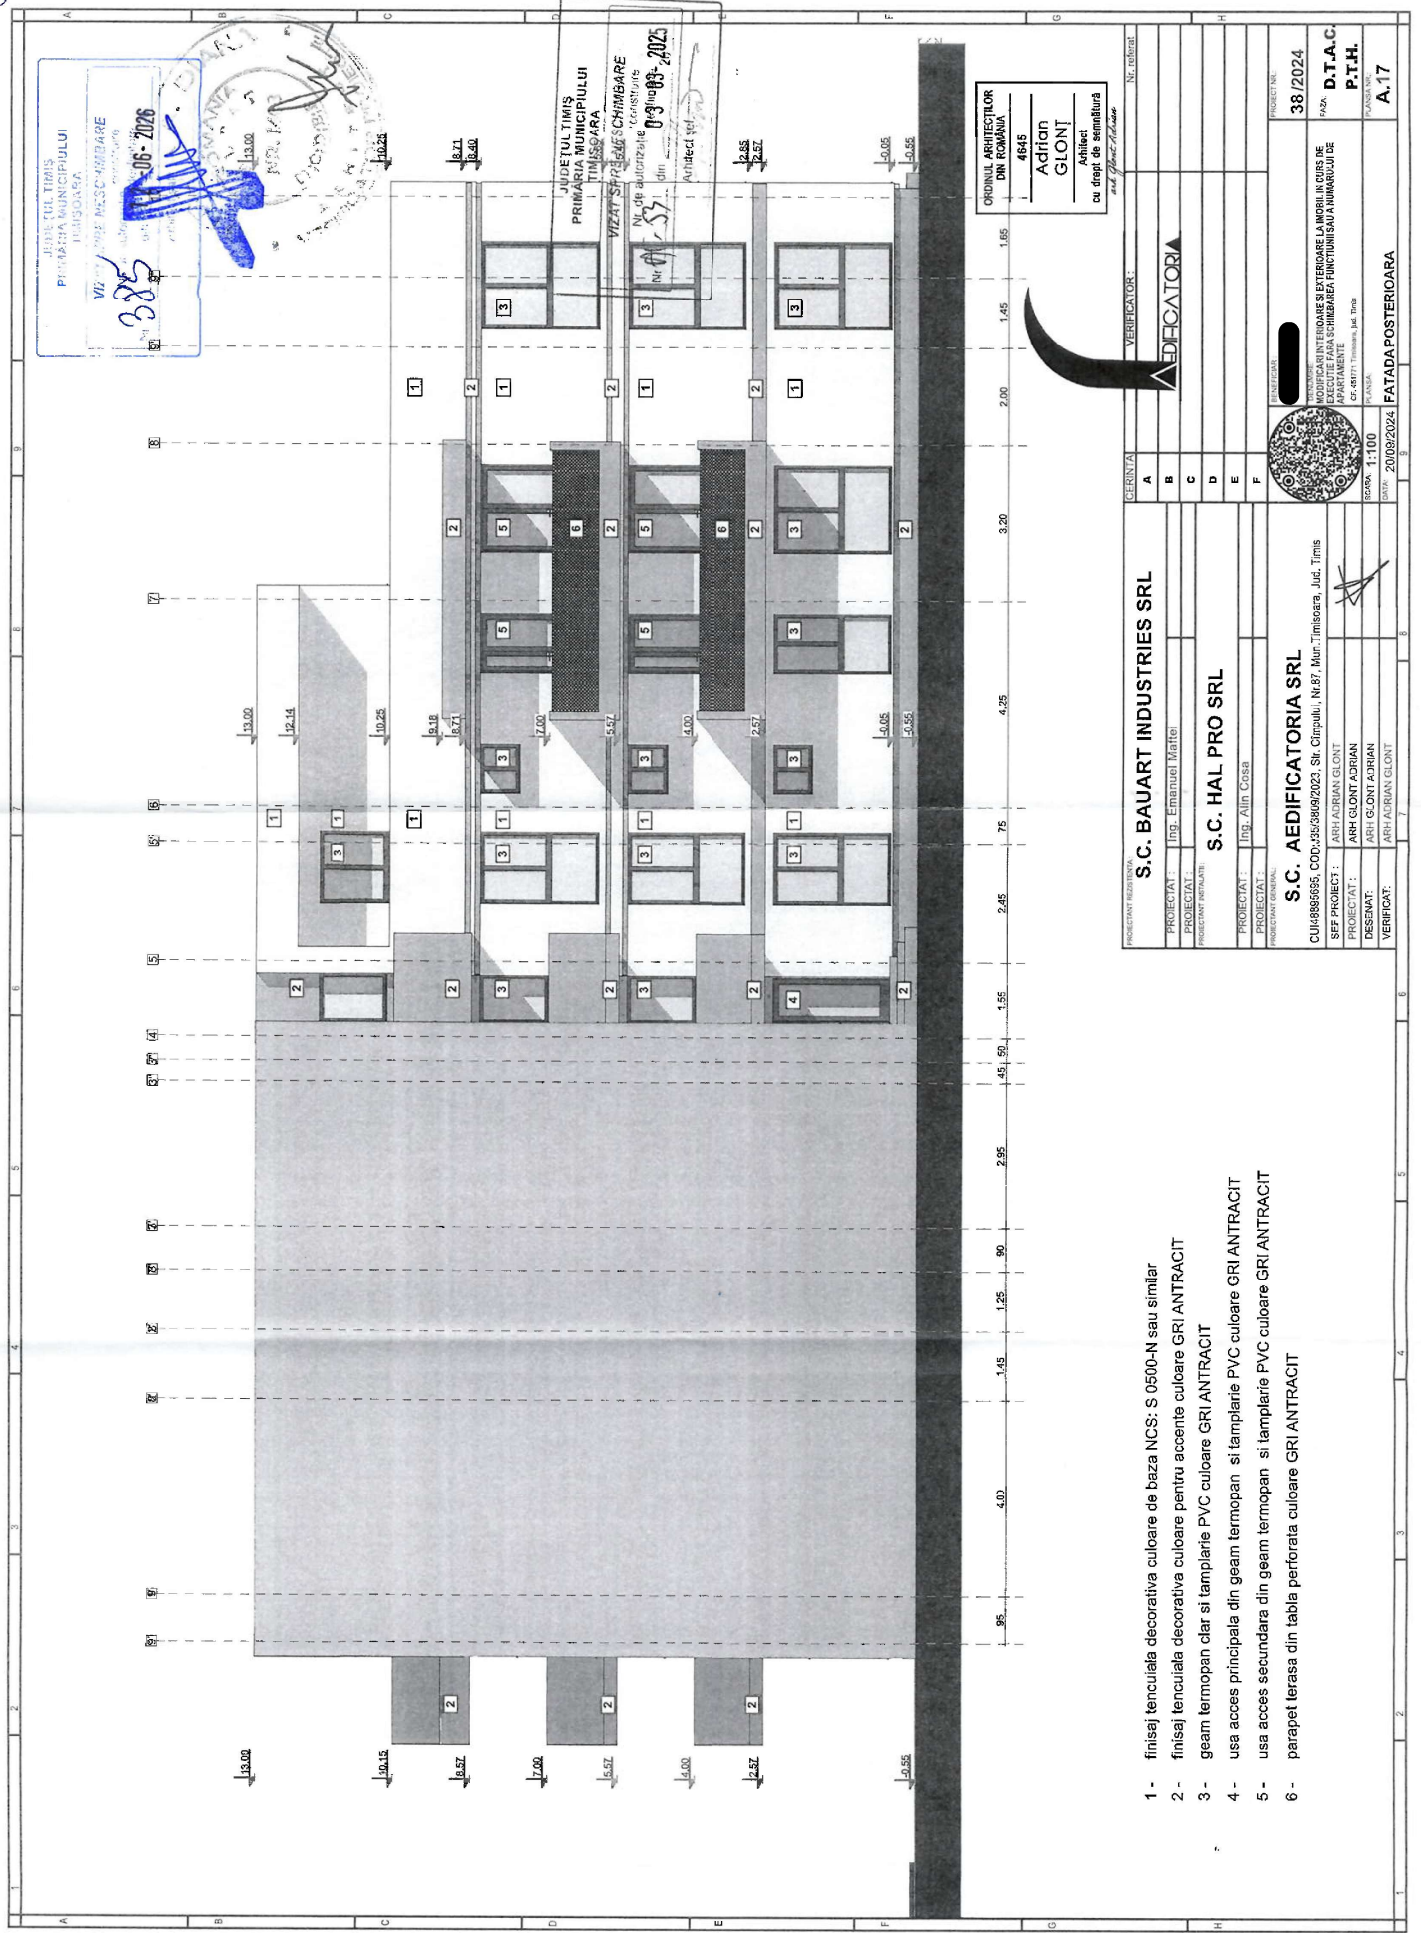

PROIECTANT GENERAL: **S.C. BAUART INDUSTRIES SRL**
 PROIECTANT: Ing. Emilian Hătele
 PROIECTANT INSTALARE:
S.C. HAL PRO SRL
 PROIECTANT: Ing. Alin Cosa
 PROIECTANT GENERAL:

VERIFICATOR: **AEDIFICATORIA**

S.C. AEDIFICATORIA SRL
 CUI: 9885695, COD: 452809/2023, Str. Cișpăului, Nr. 87, Miercurea, Timișoara, J. Timiș
 ȘEF PROIECT: ARH. ADRIAN GLONT
 PROIECTANT: ARH. GLONT ADRIAN
 DESSEINAT: ARH. GLONT ADRIAN
 VERIFICAT: ARH. ADRIAN GLONT

PROIECT: 38/2024
 PAGA: D.T.A.C.
 P.T.H.
 A.17

- 1 - finisaj tencuiala decorativa culoare de baza NCS: S 0500-N sau similar
- 2 - finisaj tencuiala decorativa culoare pentru accente culoare GRI ANTRACIT
- 3 - geam termopan clar si tamplarie PVC culoare GRI ANTRACIT
- 4 - usa acces principala din geam termopan si tamplarie PVC culoare GRI ANTRACIT
- 5 - usa acces secundara din geam termopan si tamplarie PVC culoare GRI ANTRACIT
- 6 - parapet terasa din tabla perforata culoare GRI ANTRACIT