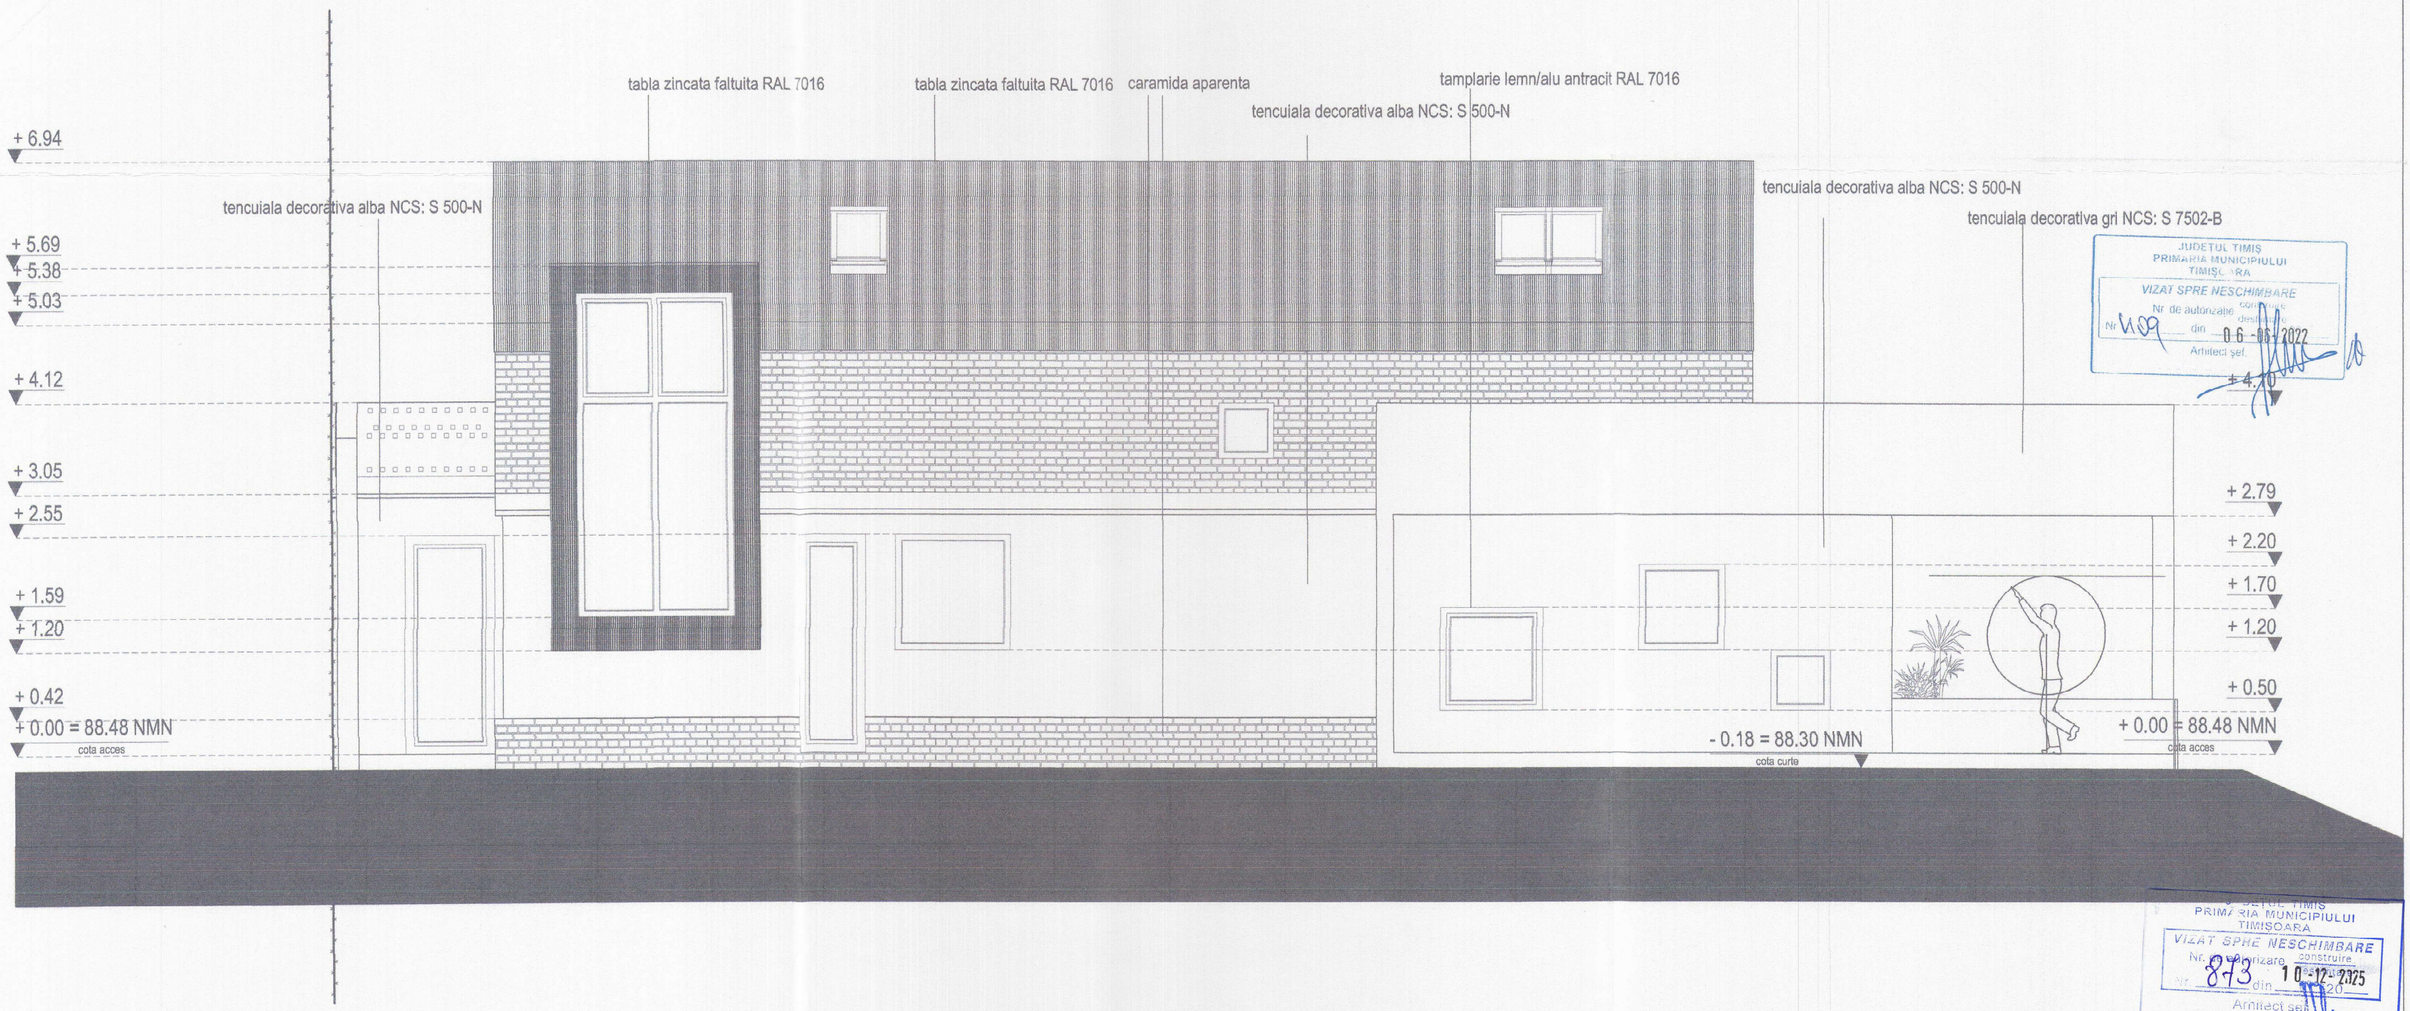

JUDEȚUL TIMIȘ
PRIMĂRIA MUNICIPIULUI TIMIȘOARA
VIZAT SPRE NESCHIMBARE
Nr. de autorizare construire/desființare
Nr. 109 din 06.05.2022
Arhitect șef

JUDEȚUL TIMIȘ
PRIMĂRIA MUNICIPIULUI TIMIȘOARA
VIZAT SPRE NESCHIMBARE
Nr. de autorizare construire/desființare
Nr. 873 din 10.12.2025
Arhitect șef

ORDINUL ARHITECȚILOR DIN ROMÂNIA
8590
LAURA MOCANU
Arhitect
cu drept de semnătură

ARHIGAMMA DESIGN S.R.L.
CUI 40894627, J35/1612/2019

NOTE GENERALE:

1. CONSTRUCTORUL VA VERIFICA TOATE DIMENSIUNILE PE SANTIER INAINTE DE PROCURAREA MATERIALELOR SI INCEPEREA EXECUTIEI PENTRU TOATE CATEGORIILE DE LUCRARI SI VA NOTIFICA ARHIGAMMA DESIGN SRL DACA VOR APAREA NECLARITATI PE SANTIER SAU DACA LIPSESC DIN DESENE COTE SI/SAU DETALII.
2. NU SE VA MULTIPLICA DOCUMENTATIA IN VEDEREA FOLOSIRII PENTRU ALTA LUCRARE.
3. COTELE INDICATE IN DESEN VOR FI PREFERATE COTELOR MASURATE PE DESEN.
4. INFORMATIA PREZENTATA IN ACEASTA PLANSA PREZINTA INTENTIA ARHITECTULUI. ANTREPRENORUL VA SUBMITE SPRE APROBARE ARHITECTULUI DESENE DE FABRICATIE, BREVIARE DE CALCUL SI MOSTRE.

NOTE :

1. PENTRU EXECUTAREA GOLURILOR SE VOR COORDONA PLANURILE TRASEELOR DE INSTALATII CU PLANURILE DE REZISTENTA

VERIFICATOR/EXPERT	NUME	SEMNATURA	CERINTA	REFERAT / EXPERTIZA NR. / DATA	
S.C. Arhigamma Design S.R.L. TIMISOARA CUI 40894627, J35/1612/2019 str.Ciprian Porumbescu nr.100, Timisoara				Beneficiar: [redacted]	PROIECT NR. 1/2019
SPECIFICATIE	NUME	SEMNATURA	SCARA: 1:50	Titlul proiectului: Constructie casa P+M, anexa P si gard Timisoara, str. Dumbrava Rosie nr.7	FAZA D.T.A.C.
SEF PROIECT ARH.	arh. Laura MOCANU				
PROIECTAT	arh. Laura MOCANU		DATA: august 2019	Titlul planseei: FATADA LATERALA CASA	PLANSA NR. A 12
DESENAT	arh. Laura MOCANU				