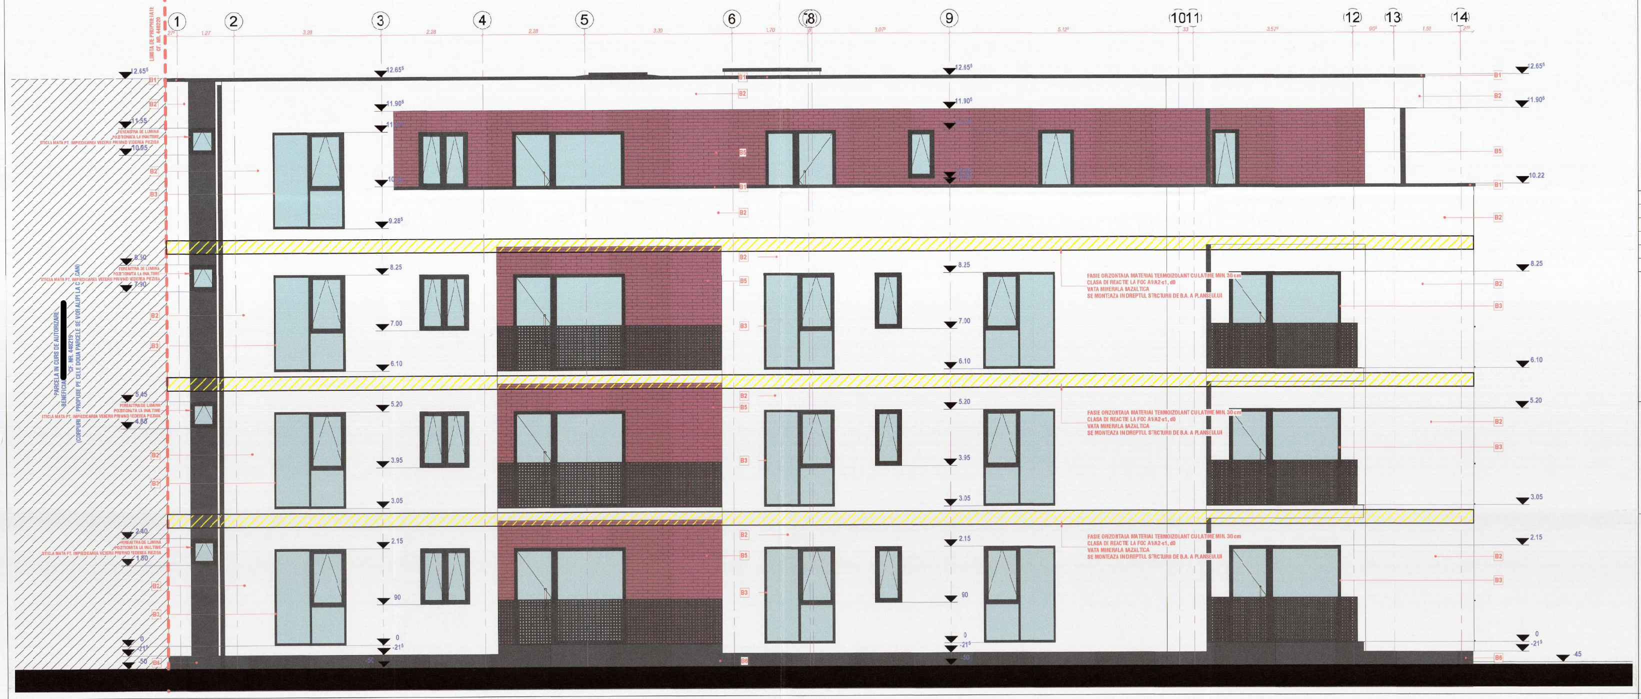

1
2
3
4
5
6
7
8
9
10
11
12
13
14
LIMITA DE PROPRIETATE
+12.65⁵
+11.90⁵
+10.22
+9.28⁵
+8.25
+7.00
+6.10
+5.20
+3.95
+3.05
+2.15
+90
0
-21⁵
-45
8.50
7.90
5.45
4.85
2.40
1.80
11.55
10.65
B1
B2
B3
B5
B6
FEREASTRA DE LUMINA POZITIONATA LA INALTIME
STICLA MATA PT. IMPIEDICAREA VEDERII PRIVIND VEDEREA PIEZISA
PARCELA IN CURS DE AUTORIZARE
BENEFICIAR [redacted] CF. NR. 448219
(CORPURI PROPUSE PE CELE DOUA PARCELE SE VOR ALIPI LA CALCAN)
FASIE ORIZONTALA MATERIAL TERMOIZOLANT CU LATIME MIN. 30 cm
CLASA DE REACTIE LA FOC A1/A2-s1, d0
VATA MINERALA BAZALTICA
SE MONTEAZA IN DREPTUL STRCTURII DE B.A. A PLANSEULUI

LEGENDA FATADE

NR	DESCRIERE
B1	Sort tabla vopsit in camp electrostatic, RAL 7026
B2	Tencuiala minerala dec. colorata in masa, granulatie fina + masa de spaclu armata cu plasa de fibra de sticla, NCS: S 0500-N
B3	Tamplarie PVC, exterior - RAL 7016 si interior - RAL 9010, sticla termopan
B4	Trepte placate cu gresie de exterior antiderapante
B5	Polistiren expandat, 10 cm grosime, texturat, nuanta predominanta NCS: S 2070-Y80R
B6	Tencuiala minerala dec., soclu, colorata in masa, granulatie fina + masa spaclu armata cu plasa fibra de sticla, NCS: S 7502-B

REVIZIA	DATA	RESPONSABIL	DESCRIERE	SEMNATURA
				23

JUDEȚUL TIMIȘ
PRIMĂRIA MUNICIPIULUI
TIMIȘOARA
VIZAT SPRE NESCHIMBARE
Nr 377 Nr de autorizație construire desființare din 12-06-2026
Arhitect șef,

STROIA A. DIANA
ROMANIA MLPAT NR. 1403 B1;C;D;E;F
VERIFICATOR PROIECTE

- Prezenta plansa se citeste impreuna cu restul proiectului de arhitectura, instalatii si structura
- La realizarea lucrarilor se vor consulta caietele de sarcini aferente.
- Pentru solutionarea eventualelor neconcordante din cadrul proiectului sau dintre proiect si constructia existenta, constructorul are obligatia sa solicite asistenta din partea proiectantilor.

Personalul de executie are obligatia sa aplice in practica urmatoarele prev. legale privind protectia muncii si PSI:

- Legea 90/96 a protectiei muncii si Normele metodologice de aplicare ale ei
- Ordinul 9/N/1993 al MLPAT-Regulament privind protectia si igiena muncii in constructii
- Normele specifice de securitate a muncii
- Normele generale de protectie a muncii elaborate de Ministerul Muncii si Protectiei Sociale in colaborare cu Ministerul Sanatatii.

Principalele masuri si actiuni pentru asigurarea protectiei, sigurantei, igienei muncii si PSI sunt:

- Luarea masurilor tehnice si organizatorice pentru asigurarea conditiilor de securitate a muncii
- Realizarea instructajului de protectie a muncii pentru intregul personal de executie si consemnarea acestui fapt in fisele individuale, semnate individual.
- Interzicerea accesului persoanelor straine in teritoriul zonei de lucru.

Instructajul de protectie se va referi cu prioritate la:

- semnalizarea si supravegherea lucrarilor
- lucratul la inaltime
- folosirea sculelor, dispozitivelor si a altor utilaje de lucru.

Pe tot parcursul lucrarilor se vor respecta:

- Reglementarile de prevenire si stingerea incendiilor
- Inainte de executarea unor operatiuni cu foc deschis se va efectua instructajul personalului care realizeaza aceste operatii in conformitate cu prevederile Normativului C300 de prevenire si stingere a incendiilor.

ORDINUL ARHITECTILOR DIN ROMÂNIA
9911
Alexandru-Ioan LEHACI
Arhitect
cu drept de semnătură

DEKAGON arhitectură & design
DEKAGON STUDIO SRL

EXPERT	NUME	SEMNATURA	CERINTA	REFERAT/ EXPERTIZA NR. / DATA
VERIFICATOR				

DEKAGON arhitectură & design

Proiectant general:
DEKAGON STUDIO SRL
Jud. Timis, Loc. Timisoara, str. Noua,
nr. 21, bl. L26, et. 4, ap. 19,
CUI: RO34992612, ORC: J35/2176/2015
Telefon: 0752 932 838 / 0740 800 670
E-mail: dekagon.contact@gmail.com

BENEFICIAR: [redacted]
DENUMIRE PROIECT: LUCRARI TIP A - C-TII PT. LOCUINTE COLECTIVE SI FUNCTIUNI COMPLEMENTARE - CONSTRUIRE IMOBIL LOCUINTE COLECTIVE SI FUNCTIUNI COMPLEMENTARE LA PARTER IN REGIM DE INALTIME P+2E+Er, AMENAJARE INCINTA, LOCURI DE PARCARE; LUCRARI TIP D - IMPREJMUIRI - IMPREJMUIRE TEREN, ACCESE AUTO SI PIETONAL, CONF. PUZ. APROBAT PRIN HCL NR.244/23.04.2019
AMPLASAMENT: JUD. TIMIS, TIMISOARA, STR. IFIGENIA, NR. 2 - provizoriu, CF. NR. 448220

PR. NR. 235/2024
FAZA D.T.A.C. P.T. D.D.E.

SEF PROIECT	ARH. LEHACI ALEXANDRU	SCARA:
PROIECTAT	ARH. LEHACI ALEXANDRU	1 : 50
DESENAT	ARH. LEHACI ALEXANDRU	12.24

TITLUL PLANSEI: FATADA SUD VEST PROPSUSA
PL. NR. A06.4