

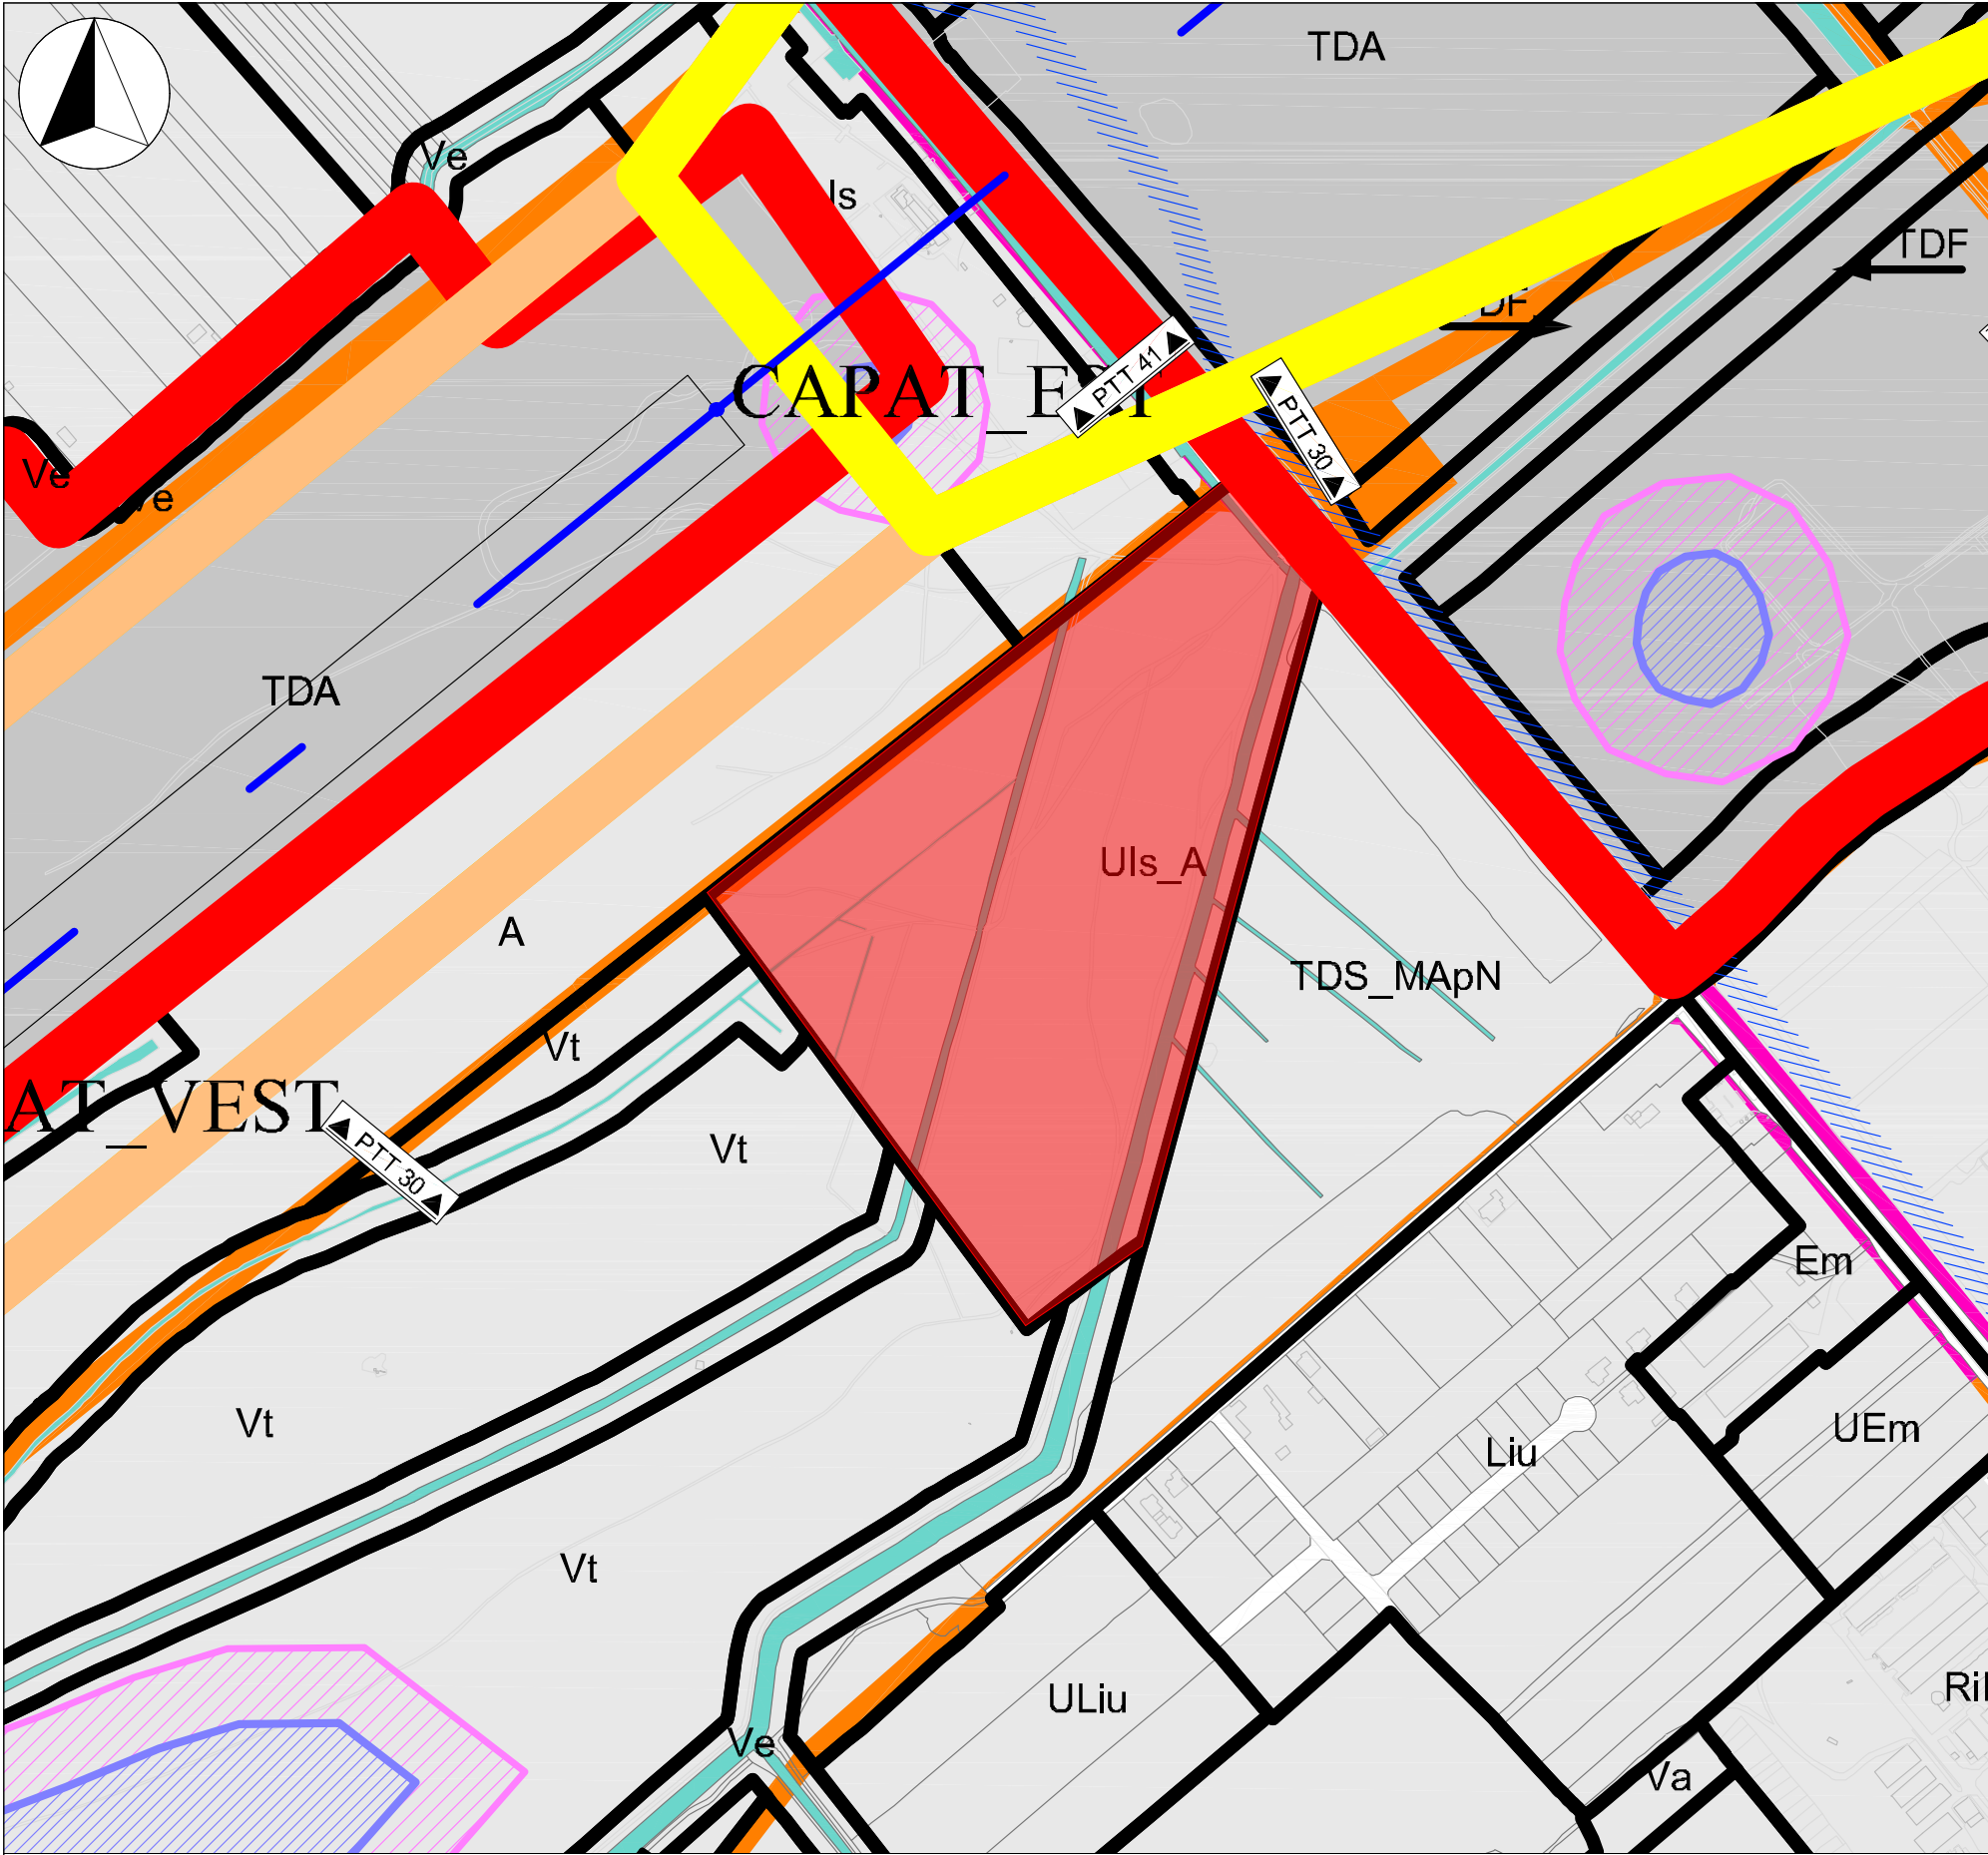


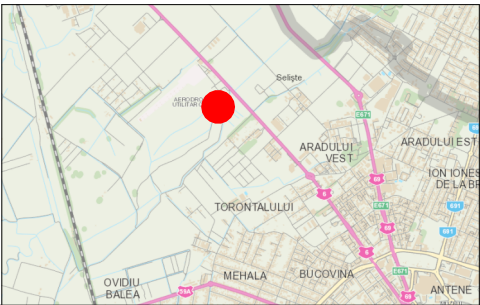

Legendă

Limite	
	Limită zonă reglementată
	Limite UTR-uri conform P.U.G. în vigoare
	Zonă intravilan
	Zonă teritoriu administrativ
Circulații	
	Obiective de utilitate publică recomandate prin P.U.G. în vigoare
	Obiective de utilitate publică obligatorii prin P.U.G. în vigoare
Zone și subzone funcționale constituite conform P.U.G. în vigoare	
Is - Zone de instituții și servicii publice și de interes public	
L - Locuire	
Liu	Zonă de locuințe cu regim redus de înălțime dispuse pe un parcelar de tip urban
Lic	Zonă de locuințe cu regim redus de înălțime - individuale și colective mici
E Zonă de activități economice	
Em	Zonă de mică producție, servicii de tip industrial sau cvasi-industrial, comerț en-gros
A - Zonă de unități și terenuri agricole în intravilan	
A	Zonă de unități și terenuri agricole în intravilan - pășuni fânețe, teren arabil
V - Zonă verde	
Va	Zonă verde - scuaruri, grădini, parcuri cu acces public nelimitat
Vt	Zonă verde cu caracter tematic
Ve	Zonă verde de protecție a apelor sau cu rol de culoar ecologic
Vp	Zonă verde - păduri în intravilan
Zone de Urbanizare	
Uls_A	Zonă de urbanizare - zonă de instituții și servicii publice și de interes public constituite în ansambluri independente
ULiu	Zonă de urbanizare - Zonă locuințe cu regim redus de înălțime dispuse pe un parcelar de tip urban
UEm	Zonă de urbanizare - Zonă de mică producție, servicii de tip industrial sau cvasi-industrial, comerț en-gros
Ocuparea terenurilor din extravilan	
TDA	Terenuri cu destinație agricolă - arabil, pășuni, fânețe
TDF	Terenuri cu destinație forestieră
Terenuri cu destinație specială	
TDS_Mapn	Terenuri cu destinație specială aparținând ministerului apărării naționale
Zone de protecție / interdicție	
	Zonă protejată / de protecție a siturilor arheologice
	Zonă de protecție / siguranță a magistrelor de apă
	Zona I de referință // Aerodrom Cioca - 15.000 m

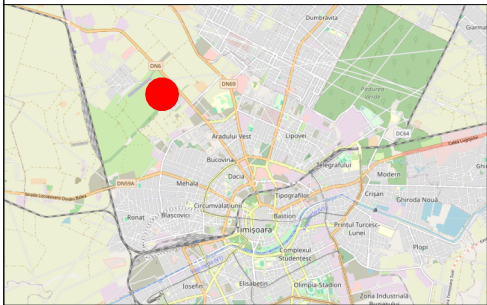

Primăria Municipiului Timișoara - Compartiment Atelier de Urbanism
B-dul C. D. Loga, nr. 1, 300030, Timișoara
Telefon: 0256 969
Email: primariatm@primariatm.ro

	Nume	Semnătură
Coordonator R.U.R.	Arh. Titus Gabriel Almăjan	
Proiectat	Arh. Răzvan Popescu	
	Arh. Bettina Basarabă-Varga	

Data:
Aprilie 2024
Scara 1:5000,
1:2000

Inițiator: Municipiul Timișoara
Amplasament: CF nr. 413476, nr. cad./nr. top. 413476, Timișoara

Denumire: P.U.Z. „Spital Municipal”

Titlu planșă: Încadrare în teritoriu

Proiect nr.
U002PMT
Faza: P.U.Z.
Planșa nr.:U01