
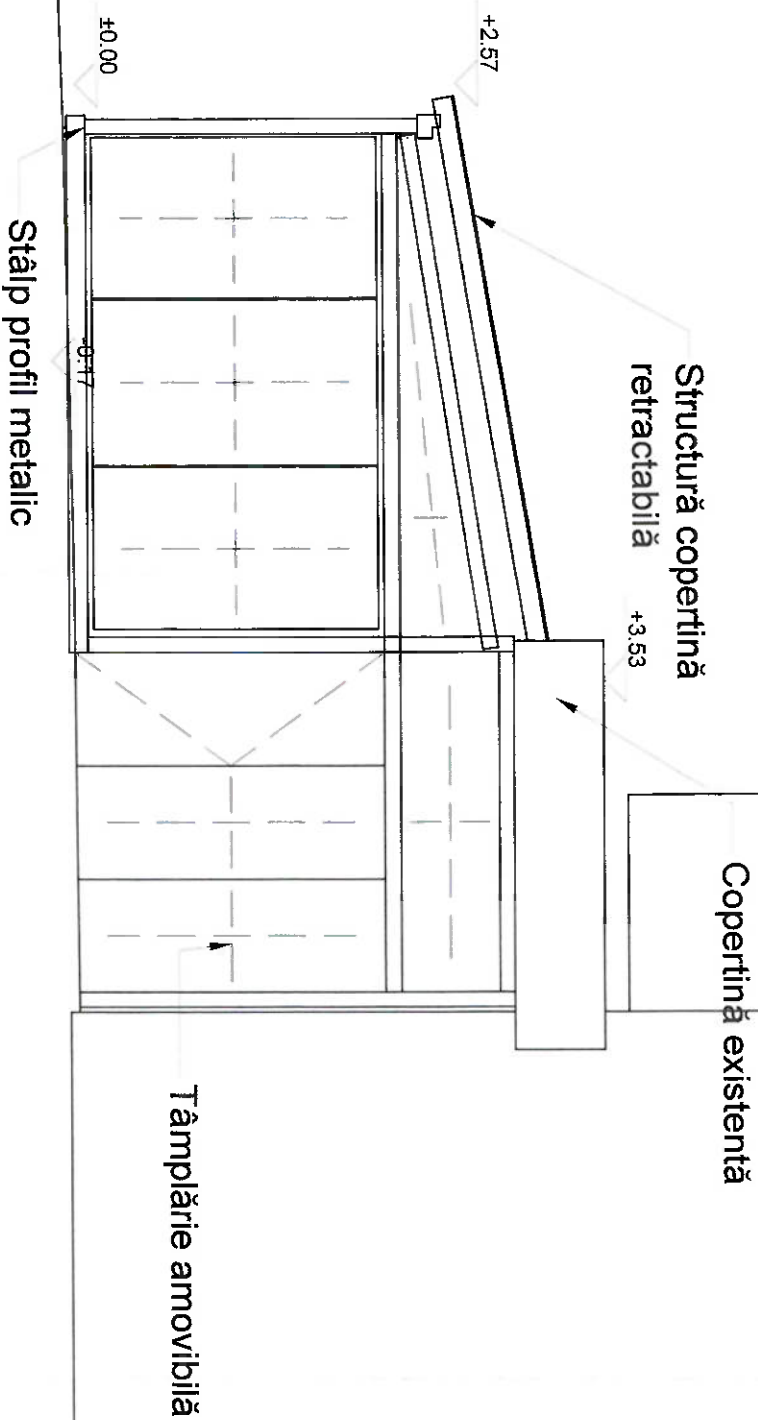
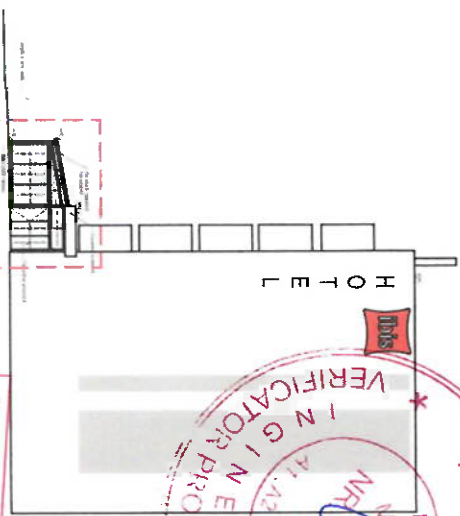


JUSTIȚIA
PRIMĂRIA MUNICIPIULUI
TIMIȘOARA
VIZAT SPRE NESCIMBARI
Nr. de autorizatie
16-07-2023
Anexa 1

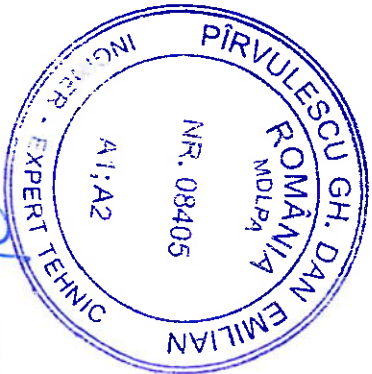

				Denumire proiect: CONSTRUIRE TERASA SEZONIERA (CU INCHIDERI PERIMETRALE TEMPORARE DIN STICLA SECURIZATA)		Nr. proiect: 28 A 10	
PROIECTANT GENERALITATE		S.C. HELIOS STUDIO ARHITECTURA S.R.L.		CUI 46119396 JS/1321/2022 TEL.: +40743412996		Beneficiar: SC HOTEL DEVELOPMENT S.A.	
Set proiect: Arh. Sorin Siaghi		Scara: 1:50		Data: 07-2024		Faza: DTAC / PTH	
Proiectat: Arh. Sorin Siaghi						Nr. planșă: 28 A 10	
Desenat: Arh. Sorin Siaghi							

CATEGORIA "C" DE IMPORTANTA
"Construcție de importanță normală" (conform HGR nr.766/1997)
CLASA "II" DE IMPORTANȚĂ
(g=1.00) (conform Codului de proiectare seismică P100/1 - 2006)