


Plan de amplasament si delimitare a imobilului
Scara 1:1.000

Nr. cad/Nr. top	Nr. Cad. Nou.	Suprafața măsurată a imobilului (mp)	Adresa imobilului
978	456148	2 316	Intravilan, Loc. Timisoara, Str. Aurel Popovici, Jud. Timis
Nr. Carte funciara			Unitatea Administrativ Teritorială (UAT)
419730			Timisoara

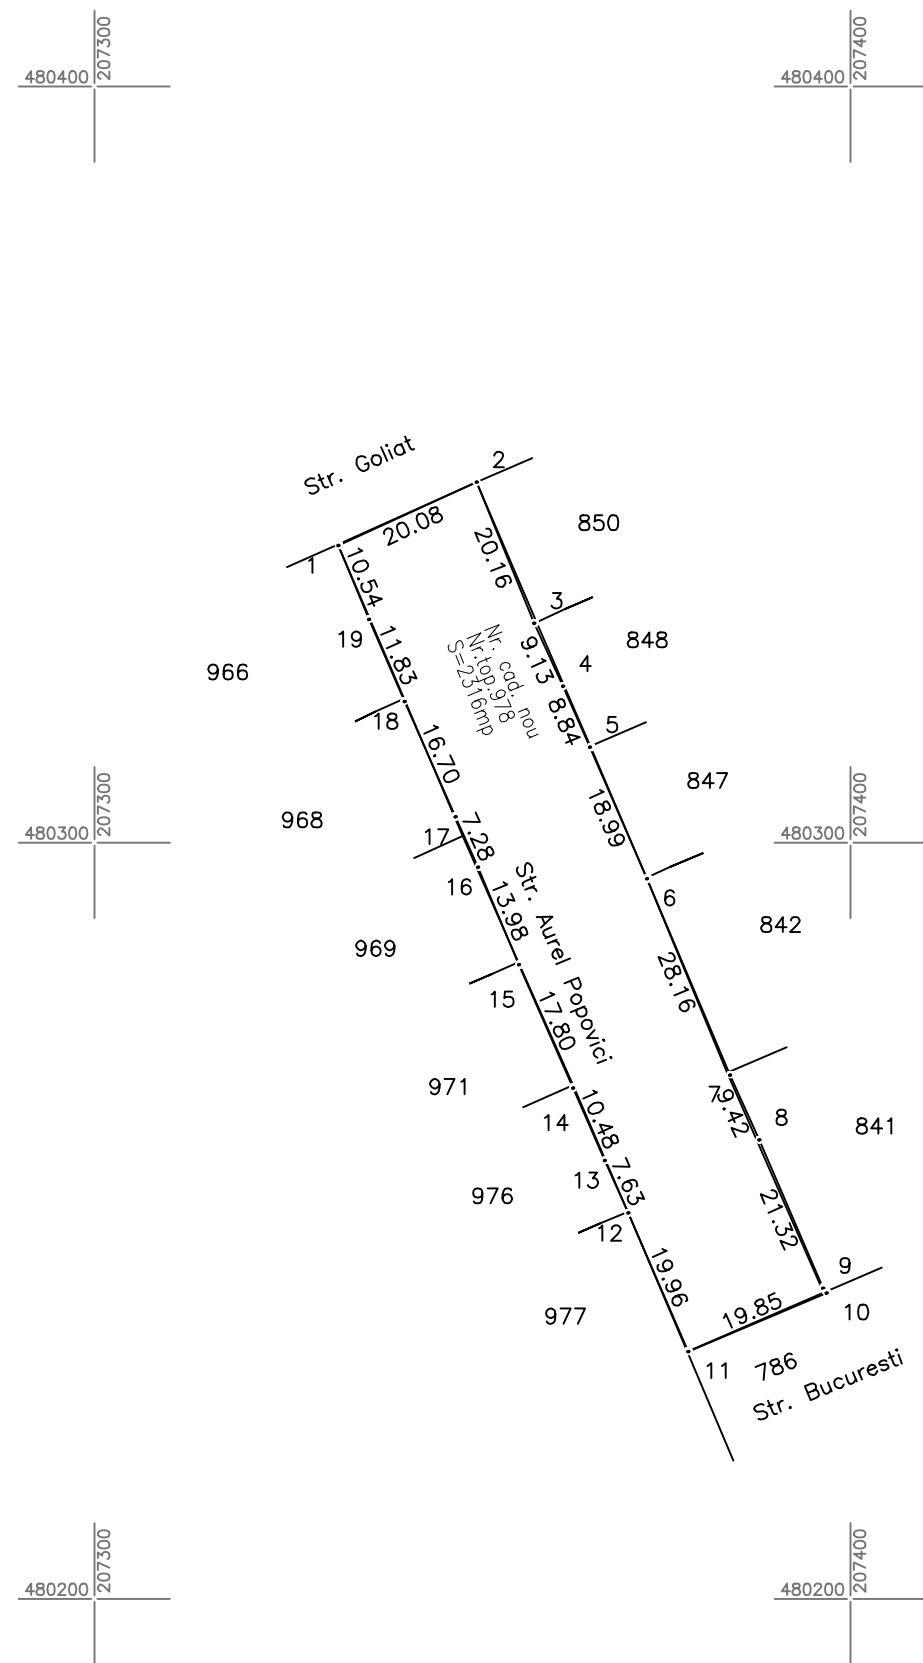

A. Date referitoare la teren			
Număr parcela	Categorie de folosință	Suprafață (mp)	Mențiuni
604	Drum	2316	Intravilan Neimprejmuit ;
Total		2316	
B. Date referitoare la construcții			
Cod	Destinație	Suprafață construită la sol (mp)	Mențiuni
Total			
Suprafață totală a imobilului = 2316 mp Suprafața din act = 2 316 mp			

Executant PROMETER M&G SRL
Clasa I
Certificat de autorizare seria RO-B-J nr. 1550/2019
Costea Lia Simona
Categorie B Certificat de autorizare Seria RO-TM-F nr. 0264/2018
Confirm executarea măsurătorilor la teren, corectitudinea întocmirii documentației cadastrale și
corespondența acesteia cu realitatea din teren
Data 2023

307788/2023
Inspector
Confirm introducerea
imobilului în baza de date
integrată și atribuirea
numărului cadastral