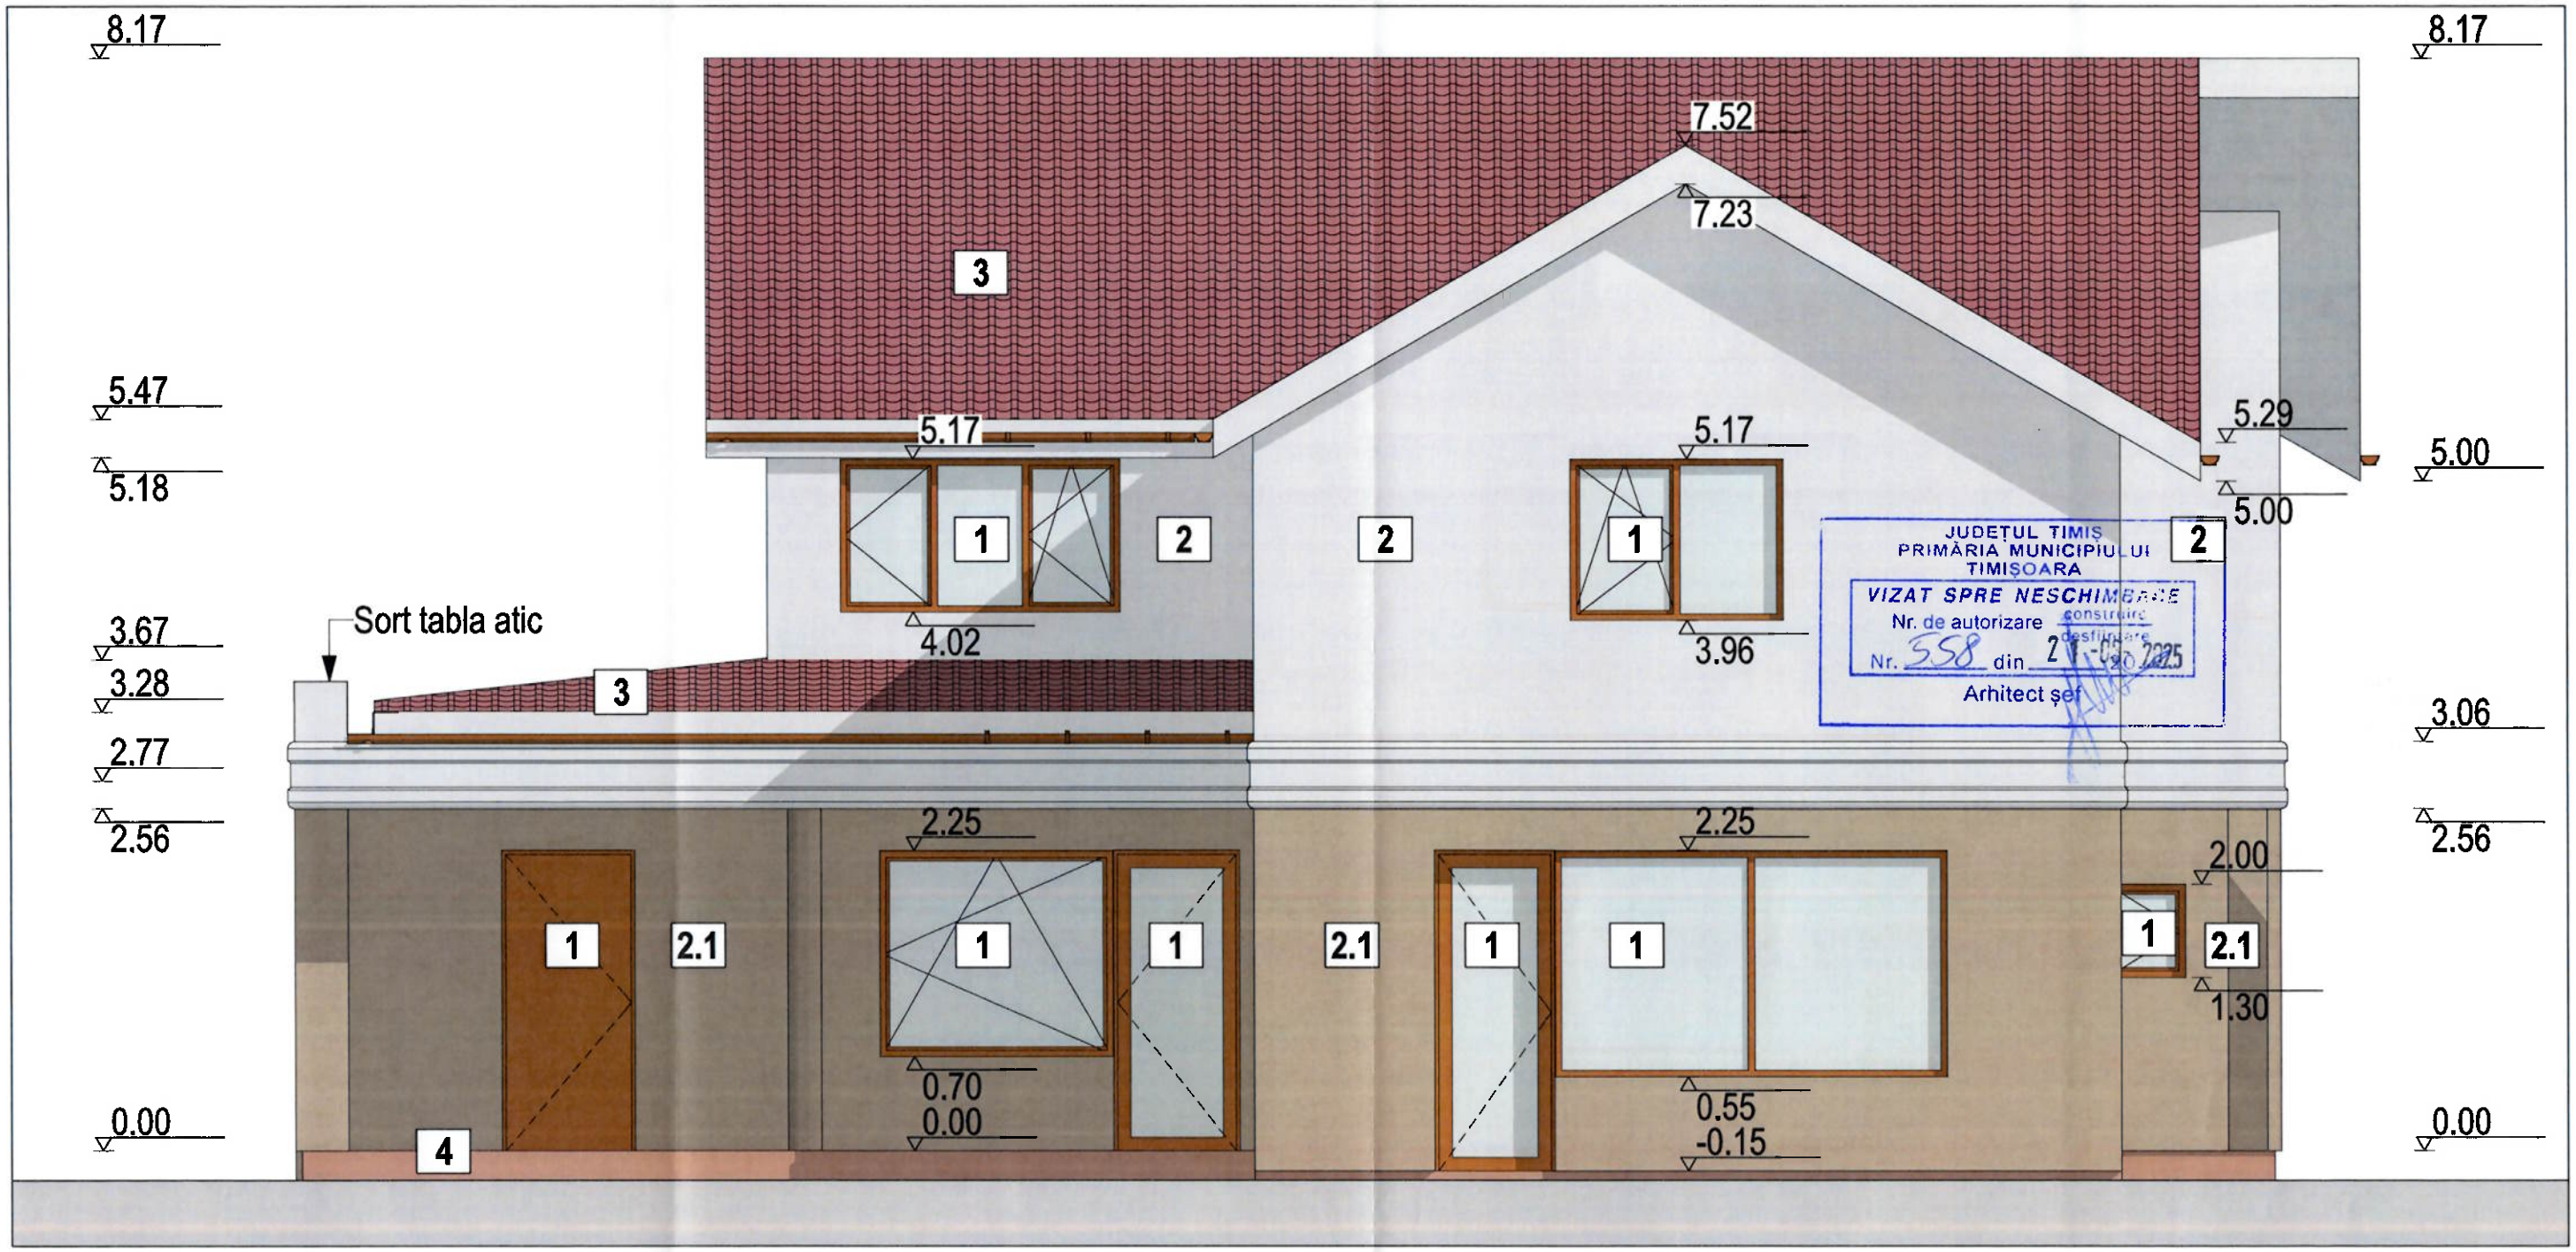

F4 FATADA POSTERIOARA PROPUS 1:50

Legenda

1. Tamplarie PVC/Aluminiu existenta
(profil cu bariera termica) maro:
RAL8007 geam termoizolant

2. Termosistem
Vata minerala cu adeziv si dibluri: 10cm
Tencuiala decorativa alb: RAL 9010

2.1 Termosistem
Vata minerala cu adeziv si dibluri: 10cm
Tencuiala decorativa bej: RAL 1019

3. Tigla ceramica maro RAL 3009

4. Tencuiala decorativa granulata
Gri maro: RAL7002

NUME VERIFICATOR:	SEMNATURA	CERINTA	EXPERTIZA NR. / DATA

ZAY GROUP S.R.L.
J35/1660/2012
CIF:30413068

str. Strugurilor, nr.9
305500, Lugoj, jud.Timis
zaygrouparh@gmail.com
Tel: 0756 024 066
Tel: 0743 320 420

COORD. PROIECT: [x] ARHITECTURA, [ ] REZISTENTA, [ ] HVAC, [ ] ELECTRICE, [ ] SANITARE, [ ] SECURITATE LA INCENDIU

VERIFICAT	arh. ZAIBA - CRISAN Oana	data: 2024	titlu proiect & amplasament: Demolare garaj existent, realizare carport, modificari exterioare goluri si modificare imprejmuire. Jud. Timis, Mun. Timisoara, str. Dr. Pius Branzeu, nr. 35, CF nr. 404144
PROIECTAT	arh. ZAIBA - CRISAN Oana	faza: DTAC+PTh	beneficiar: LEOVEANU Cristian-Gabriel — nr. proiect: 200/ 18.10.2024
	arh. TUDOSIE Diana	scara: 1:50	denumire plansa: FATADA POSTERIOARA PROPUS — nr. plansa: A12-1
DESENAT	arh. TUDOSIE Diana		