


Varianta de mobilare

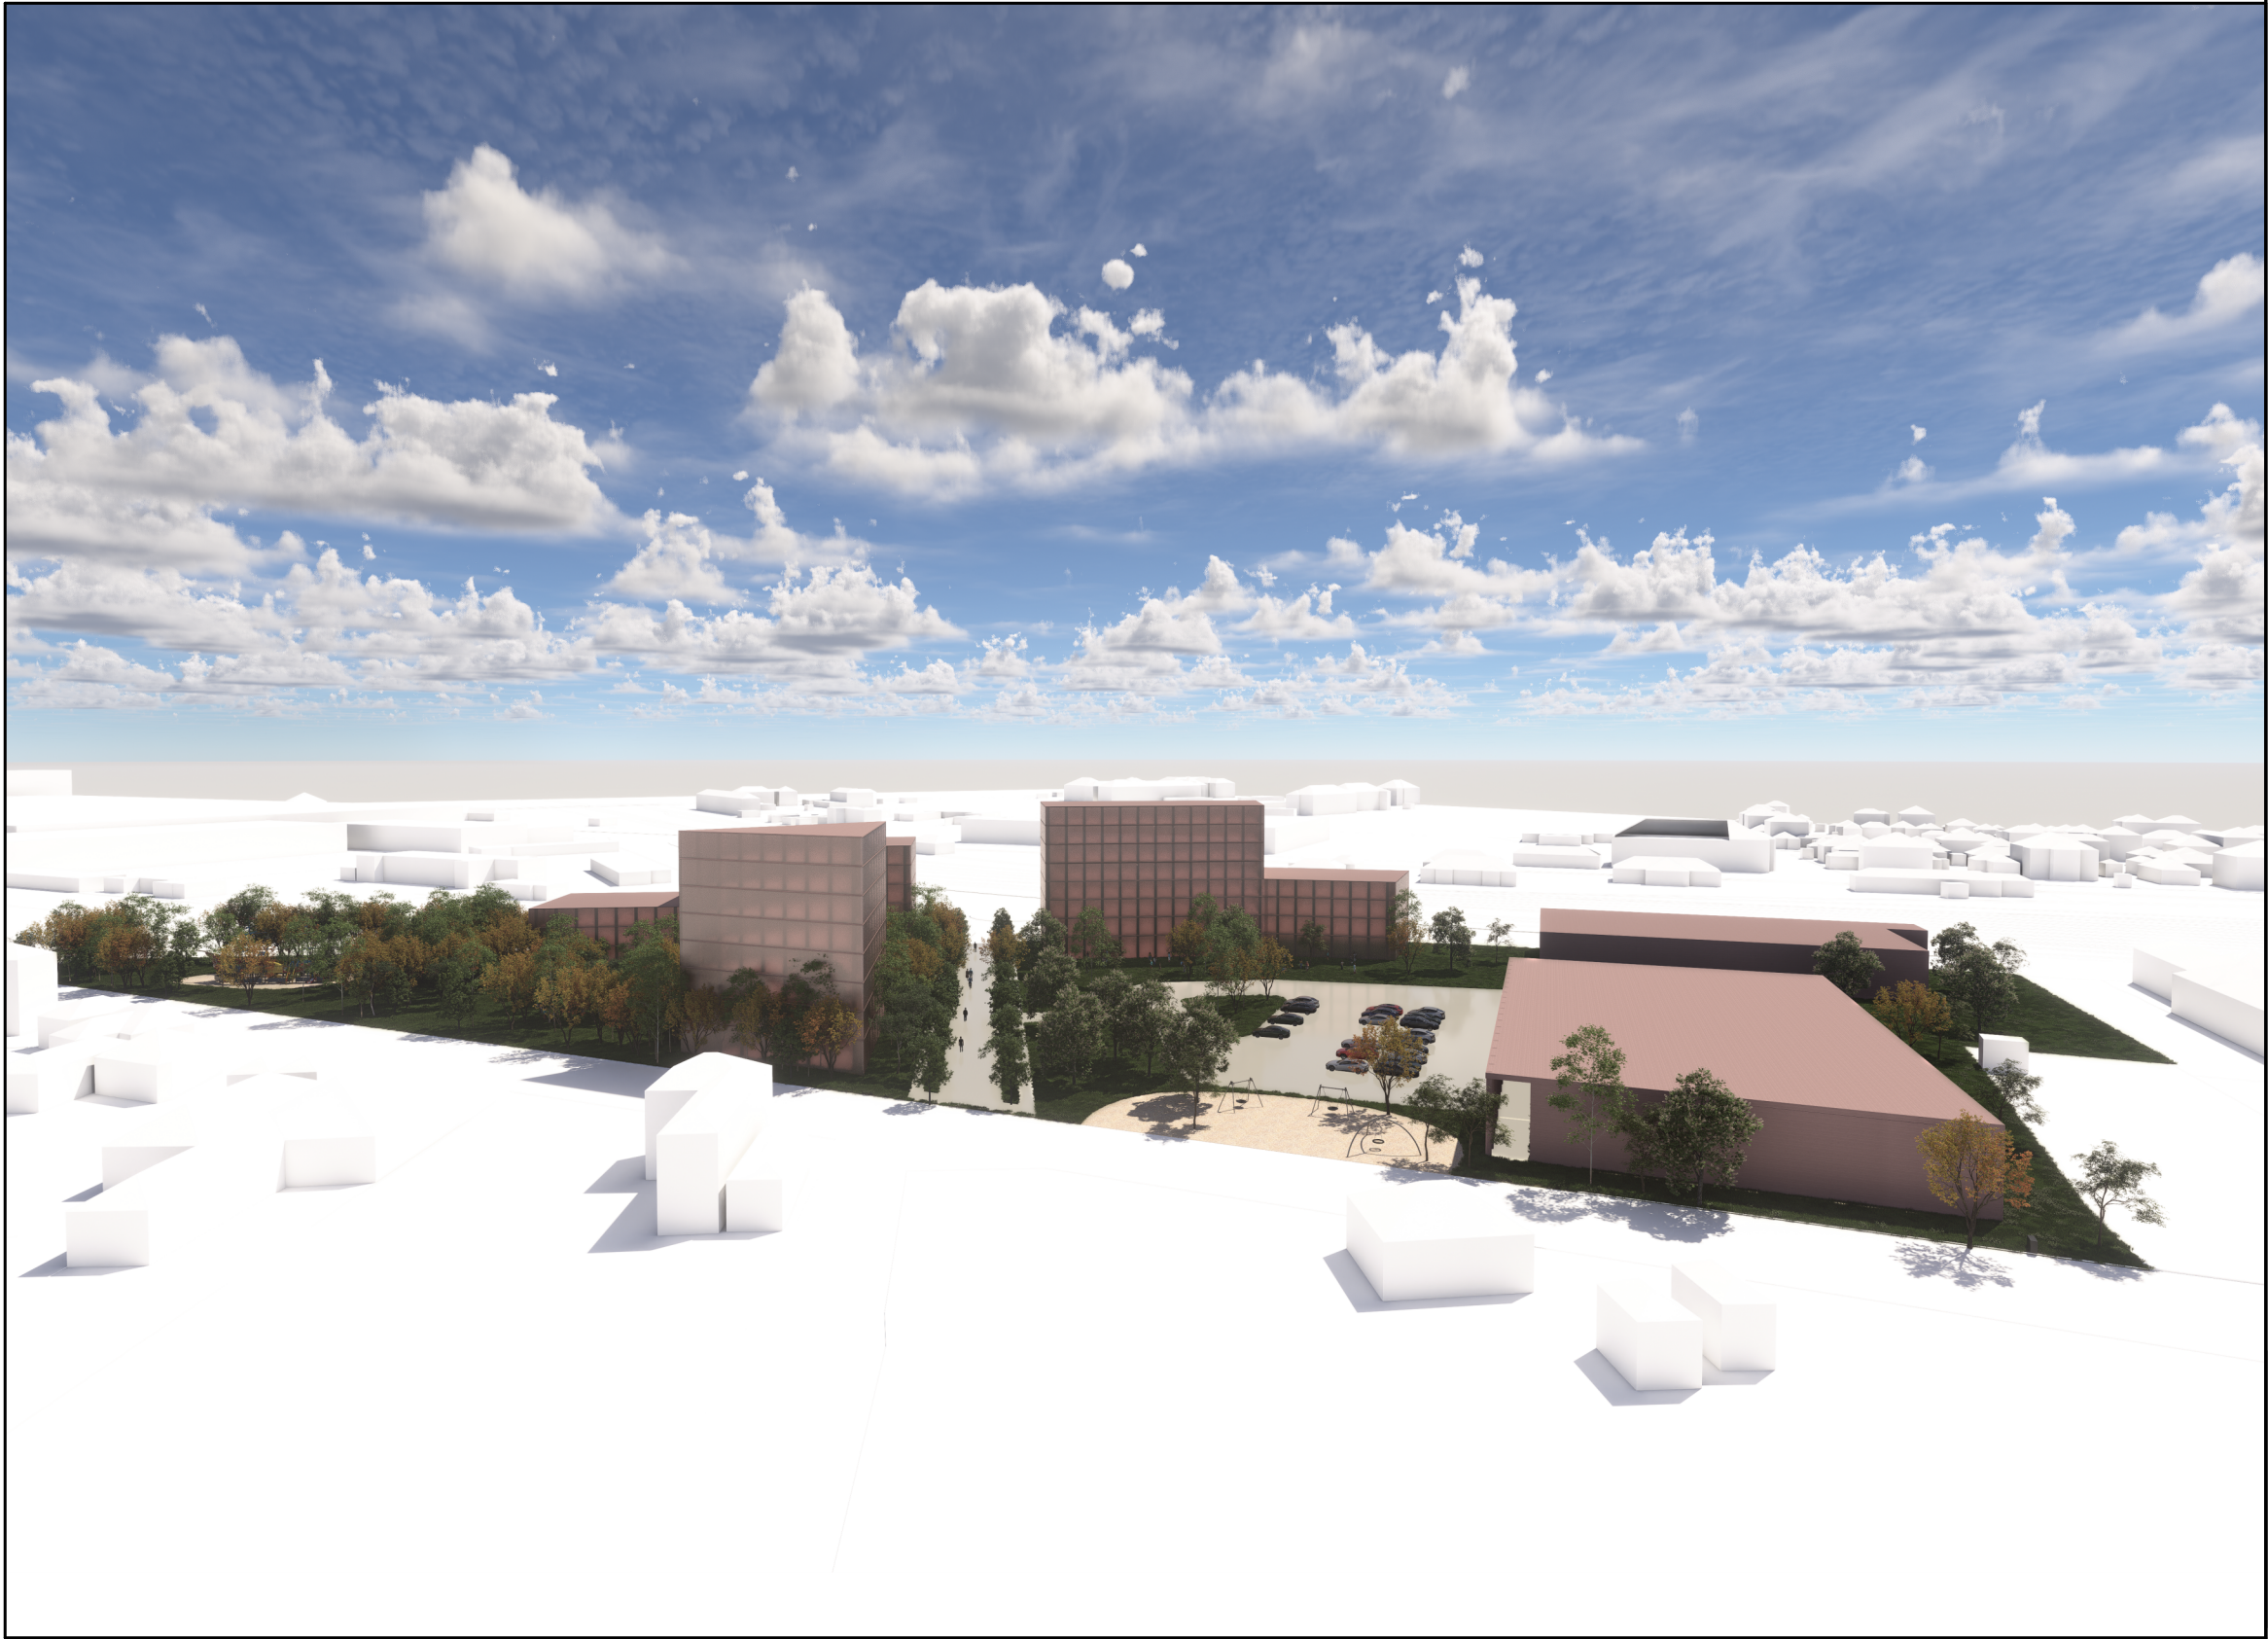

Specialist R.U.R.	arh. Răzvan Negrișanu				
Verificator/expert	Nume	Semnătura	Cerința	Referat / Expertiza Nr. / Data	
	S.C. RD Sign S.R.L. Timisoara, Str. Vulturilor nr. 14 Reg. Com. J35/4590/1992 C.U.I. 3981516 Tel. 40/0722624862 E-mail: rdsignstudio@gmail.com		Beneficiar: Bălaș Alexandru S.C. RECON SA TIMISOARA S.R.L. Amplasament: str. Aristide Demetriade nr. 30, CF nr 403872, Timișoara		Proiect nr.: 449/PAD/2025
	Nume	Semnătura	Scara:	Denumire:	Faza:
	Șef proiect	arh. Răzvan Negrișanu	-	Masterplan pentru restructurarea urbană a zonei Demetriade	Restructurare urbană
	Proiectat	arh. Răzvan Negrișanu			
		arh. Ardelean Alexandru	Data:	Titlu planșă: Varianta de mobilare	Planșa nr.: P.40
Desenat		arh. Ardelean Alexandru			
			9/24/2025		