



CLADIRE CIVILA CU FUNCTIUNI MIXTE LOCUIRE CU SPATII COMERCIALE LA PARTER
CATEGORIA DE IMPORTANTA =C " categorie de importanta NORMALA" conform HGR 766/1997
CLASA DE IMPORTANTA = III " cladire de tip curent " conform Anexa P100 / 2014
RISC MIC DE INCENDIU
GRAD III REZISTENTA LA FOC
REGIM DE INALTIME S+P+2E - nu se modifica
ARIE CONSTRUITA=372MP- nu se modifica
ARIE DESFASURATA=1116 MP - nu se modifica
VOLUM=5.950 MC - nu se modifica

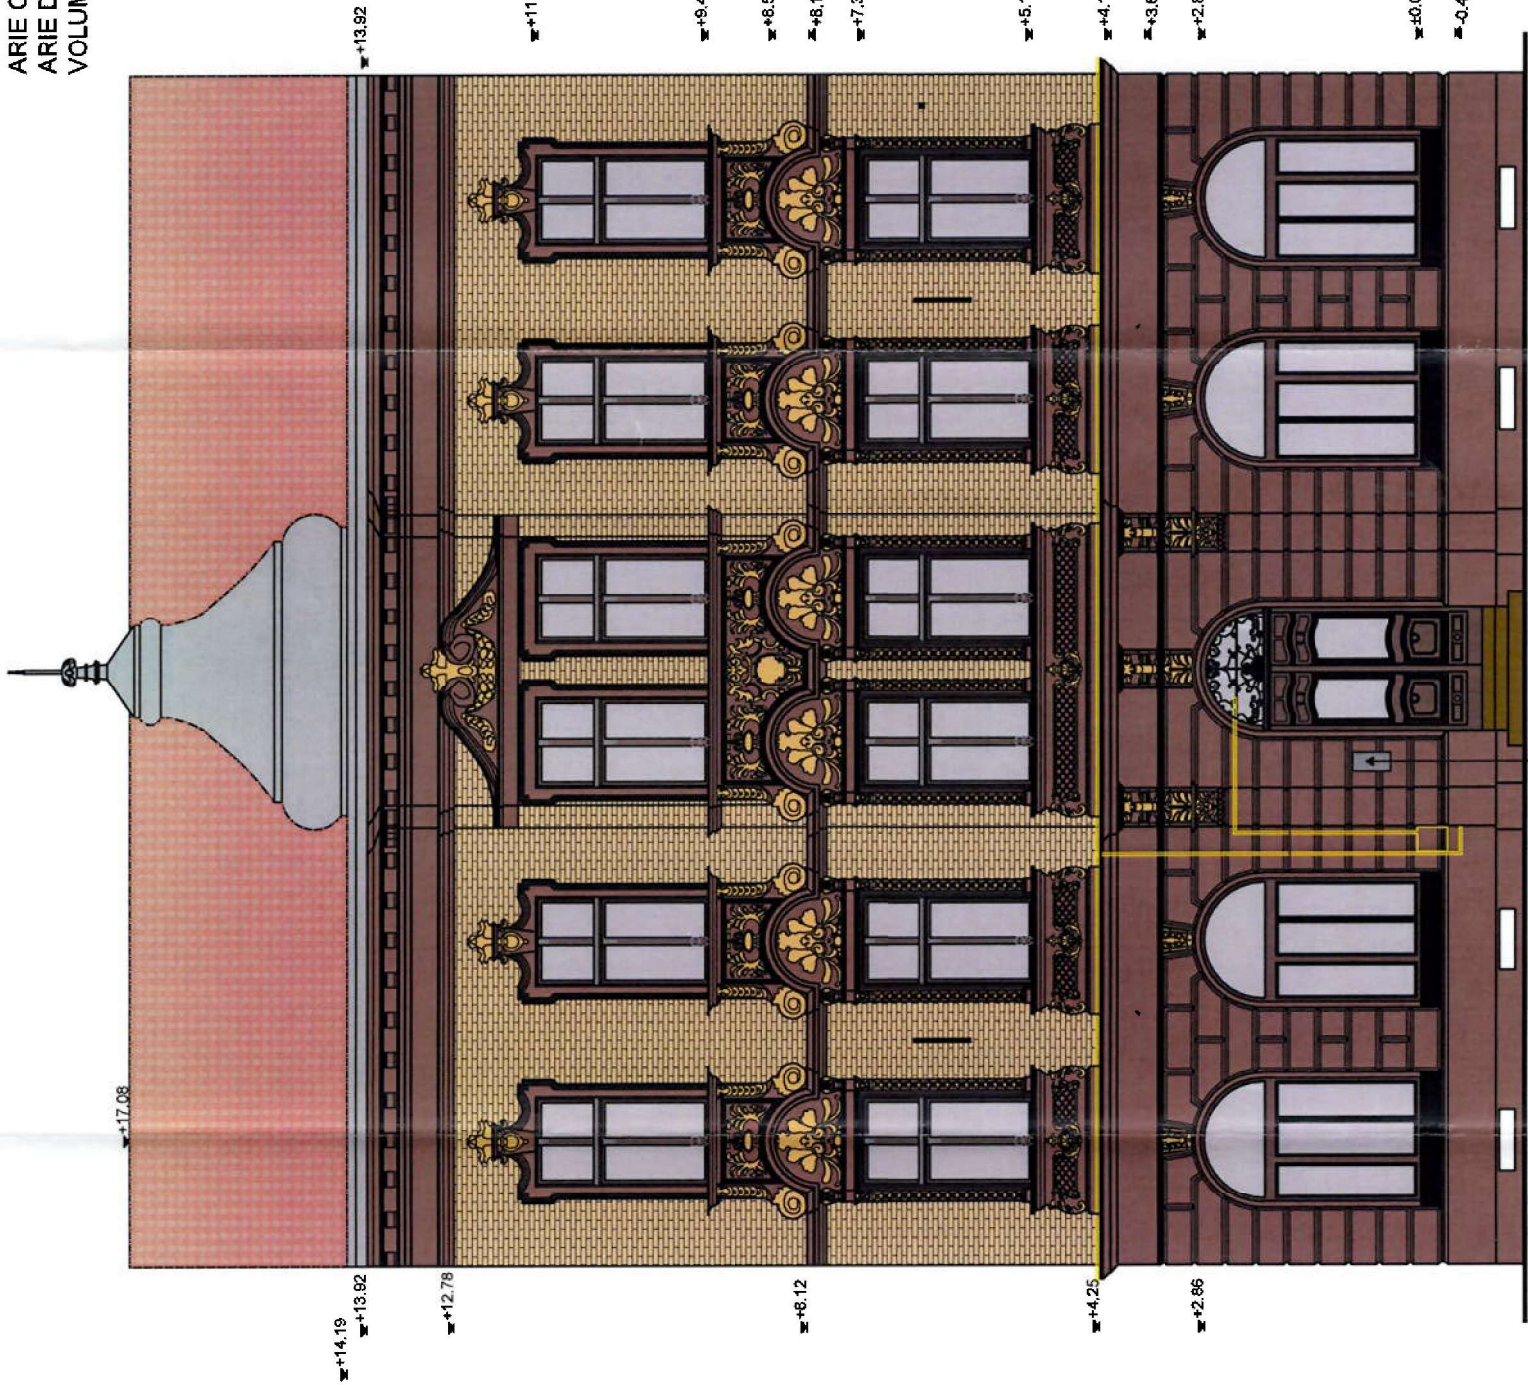

- LEGENDA
- Tencuială decorativă de exterior NCS 3334-Y71R
 - Tencuială decorativă NCS 67010-Y50R
 - Elemente decorative NCS 5205-Y10R
 - Caramida aparentă existentă
 - Tăvițe din grănită existentă
 - Elemente metalice NCS N8000-N

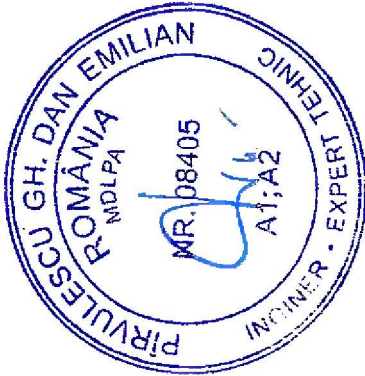

PROIECTANT ARHITECTURA
S.C. 903 STUDIOARH S.R.L.
CUI RO34925451 J35/2015 TEL.:+40742026335 www.903studioarh.ro

Denumire proiect:
Consolidare, reabilitare și reparatii la structura
cladirii identificate cu CF nr. 404024-C1

Beneficiar:

Nr. proiect:
280/2025

Șef proiect:	Arh. Lucian Stancu	Scara:	1:100	Faza:	
Proiectat:	Arh. Lucian Stancu			Adresa proiect:	Timisoara, str. Eugeniu de Savoya, nr.6, jud. Timis
Desenat:	Arh. Sorin Silaghi	Data:	mai 2025	Denumire planșă:	
Verificat:	Arh. Lucian Stancu			Nr. planșă:	280 A08