


LOCUINTE COLECTIVE CU FUNCTIUNI COMPLEMENTARE SI CONSTRUIREA DE LOCUINTE TIP DUPLEX

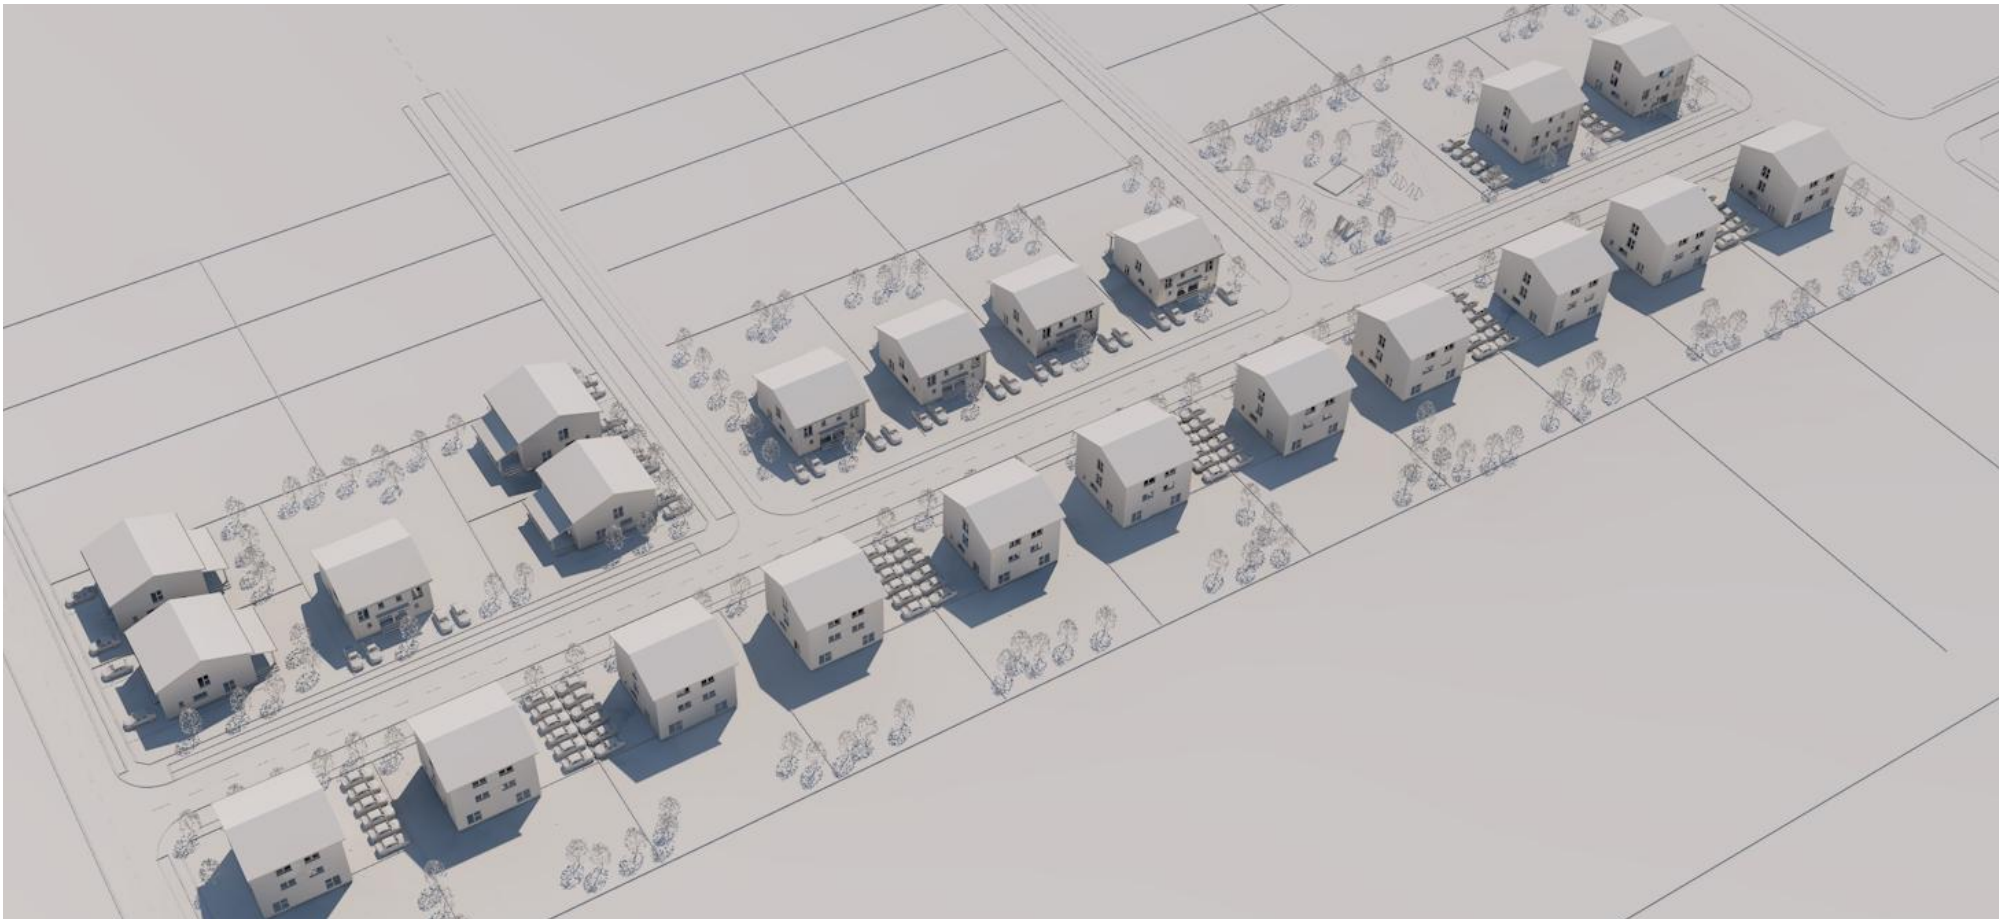

COORDONATOR PROIECT		Ciocan Constantin					
M3dves Studio		proiectare complexa in constructii civile si industriale			Beneficiar: LEONOR HOUSE S.R.L. SI SUPERB LINE IMOCONSTRUCT S.R.L.		Proiect nr.:
					Amplasament: Jud. Timis; Timisoara; 449918 Timisoara		34-DAV-24
	Nume	Semnatura	Scara:		Titlu proiect: ELABORARE PUZ - IN VEDEREA CONSTRUIRII DE LOCUINTE COLECTIVE CU FUNCTIUNI COMPLEMENTARE SI CONSTRUIREA DE LOCUINTE TIP DUPLEX		Faza:
Sef proiect	Arh. Craciun Novella						PUZ
Proiectat	Arh. Craciun Novella		Data: Noiembrie 2024		Titlu plansa: MACHETE		Plansa nr: U14
Desenat	Arh. Craciun Novella						