


167

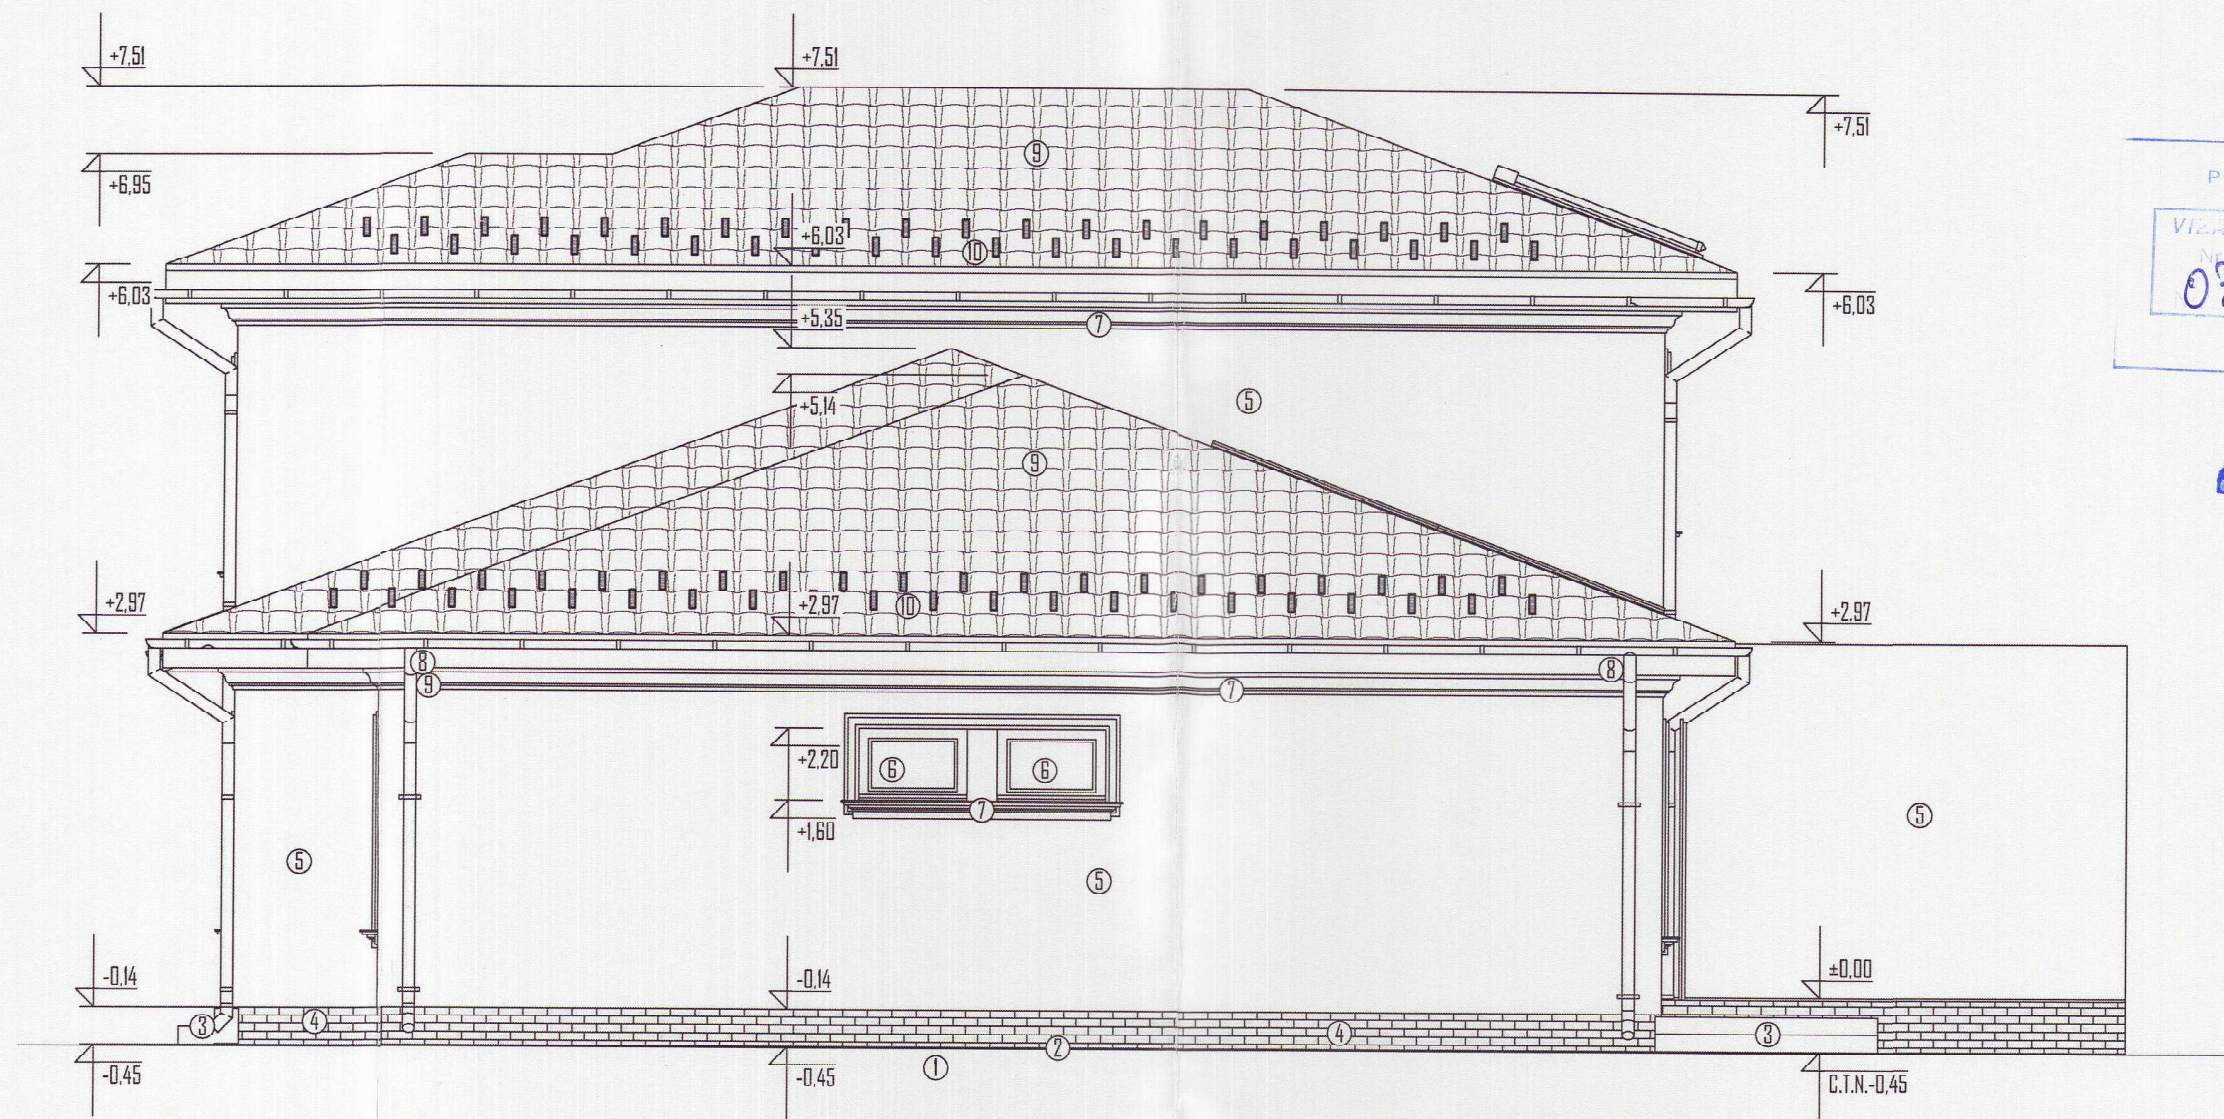

LEGENDA

- 1 Teren natural
- 2 Trotuar perimetral beton-panta 3%
- 3 Trepte intrare - gresie ceramica antiderapanta
- 4 Soclu-TIZ 10cm -finisaj placi imitatie caramida -tip klinker
- 5 TIZ 15 cm- Finisaj tencuiala decorativa exterior NCS: S 0500-N
- 6 Tamplarie PVC cu geam termopan NCS: S S 7502-B
- 7 Profile decorative -exterior NCS: S 0500-N
- 8 Burlan si jgheab - tabla
- 9 Invelitoare tigla ceramica-rosu natur
- 10 Parazapezi
- 11 Panouri fotovoltaice / panou apa calda



Verif./Exp.	Nume	Semnătură	Cerință	Referat / Expertiza nr. / Data	Proiect nr.
Proiectant general: S.C. Project Building PSC S.R.L. Ghiroda, str. Valisoara, nr. 64, Jud. Timis, CUI 32885717, nr. ORC J35/585/2014, TEL. 0744842354; e-mail: projectbuildingpsc@gmail.com				Titlu proiect/Amplasament: CONSTRUIRE CASA CU DOUA APARTAMENTE P+1E, IMPREJMUIRE, BRANȘAMENTE UTILITATI, ACCES AUTO SI PIETONAL Mun. Timisoara, Str. Canalul Bega, Nr. 75 I. C.F. 449577, Nr. Top. 449577, Jud. Timis	847/2025
Specificație	Nume	Semnătură	Scară:	Beneficiar:	Faza:
Șef proiect	Arh. Andrei Tiron		1:50		D.T.A.C.
Proiectant	Arh. Andrei Tiron		Data:	Titlu planșă:	Planșa:
Desenat	Arh. Andrei Tiron		2025	FAȚADĂ LATERALĂ DREAPTA	A-12
ESTE INTERZISĂ REPRODUCEREA PREZENTULUI PROIECT, FĂRĂ ACORDUL SCRIS AL PROIECTANTULUI! EXECUTANTUL VA RESPECTA PROIECTUL, URMĂRIND FAZELE DE EXECUȚIE ȘI PRESCRIPȚIILE TEHNICE! SE VOR ÎNCHIEIA PROCESE VERBALE DE LUCRĂRI ASCUNSE, ACOLO UNDE ESTE CAZUL! SE VOR RESPECTA NORMELE DE PROTECȚIA MUNCII ȘI PSI, ÎN VIGOARE LA DATA EXECUȚIEI! ÎN CAZUL CONSTATĂRII UNOR ABATERI DE LA PROIECT, PROIECTANTUL ÎȘI DECLINĂ ORICE RĂSPUNDERE!					