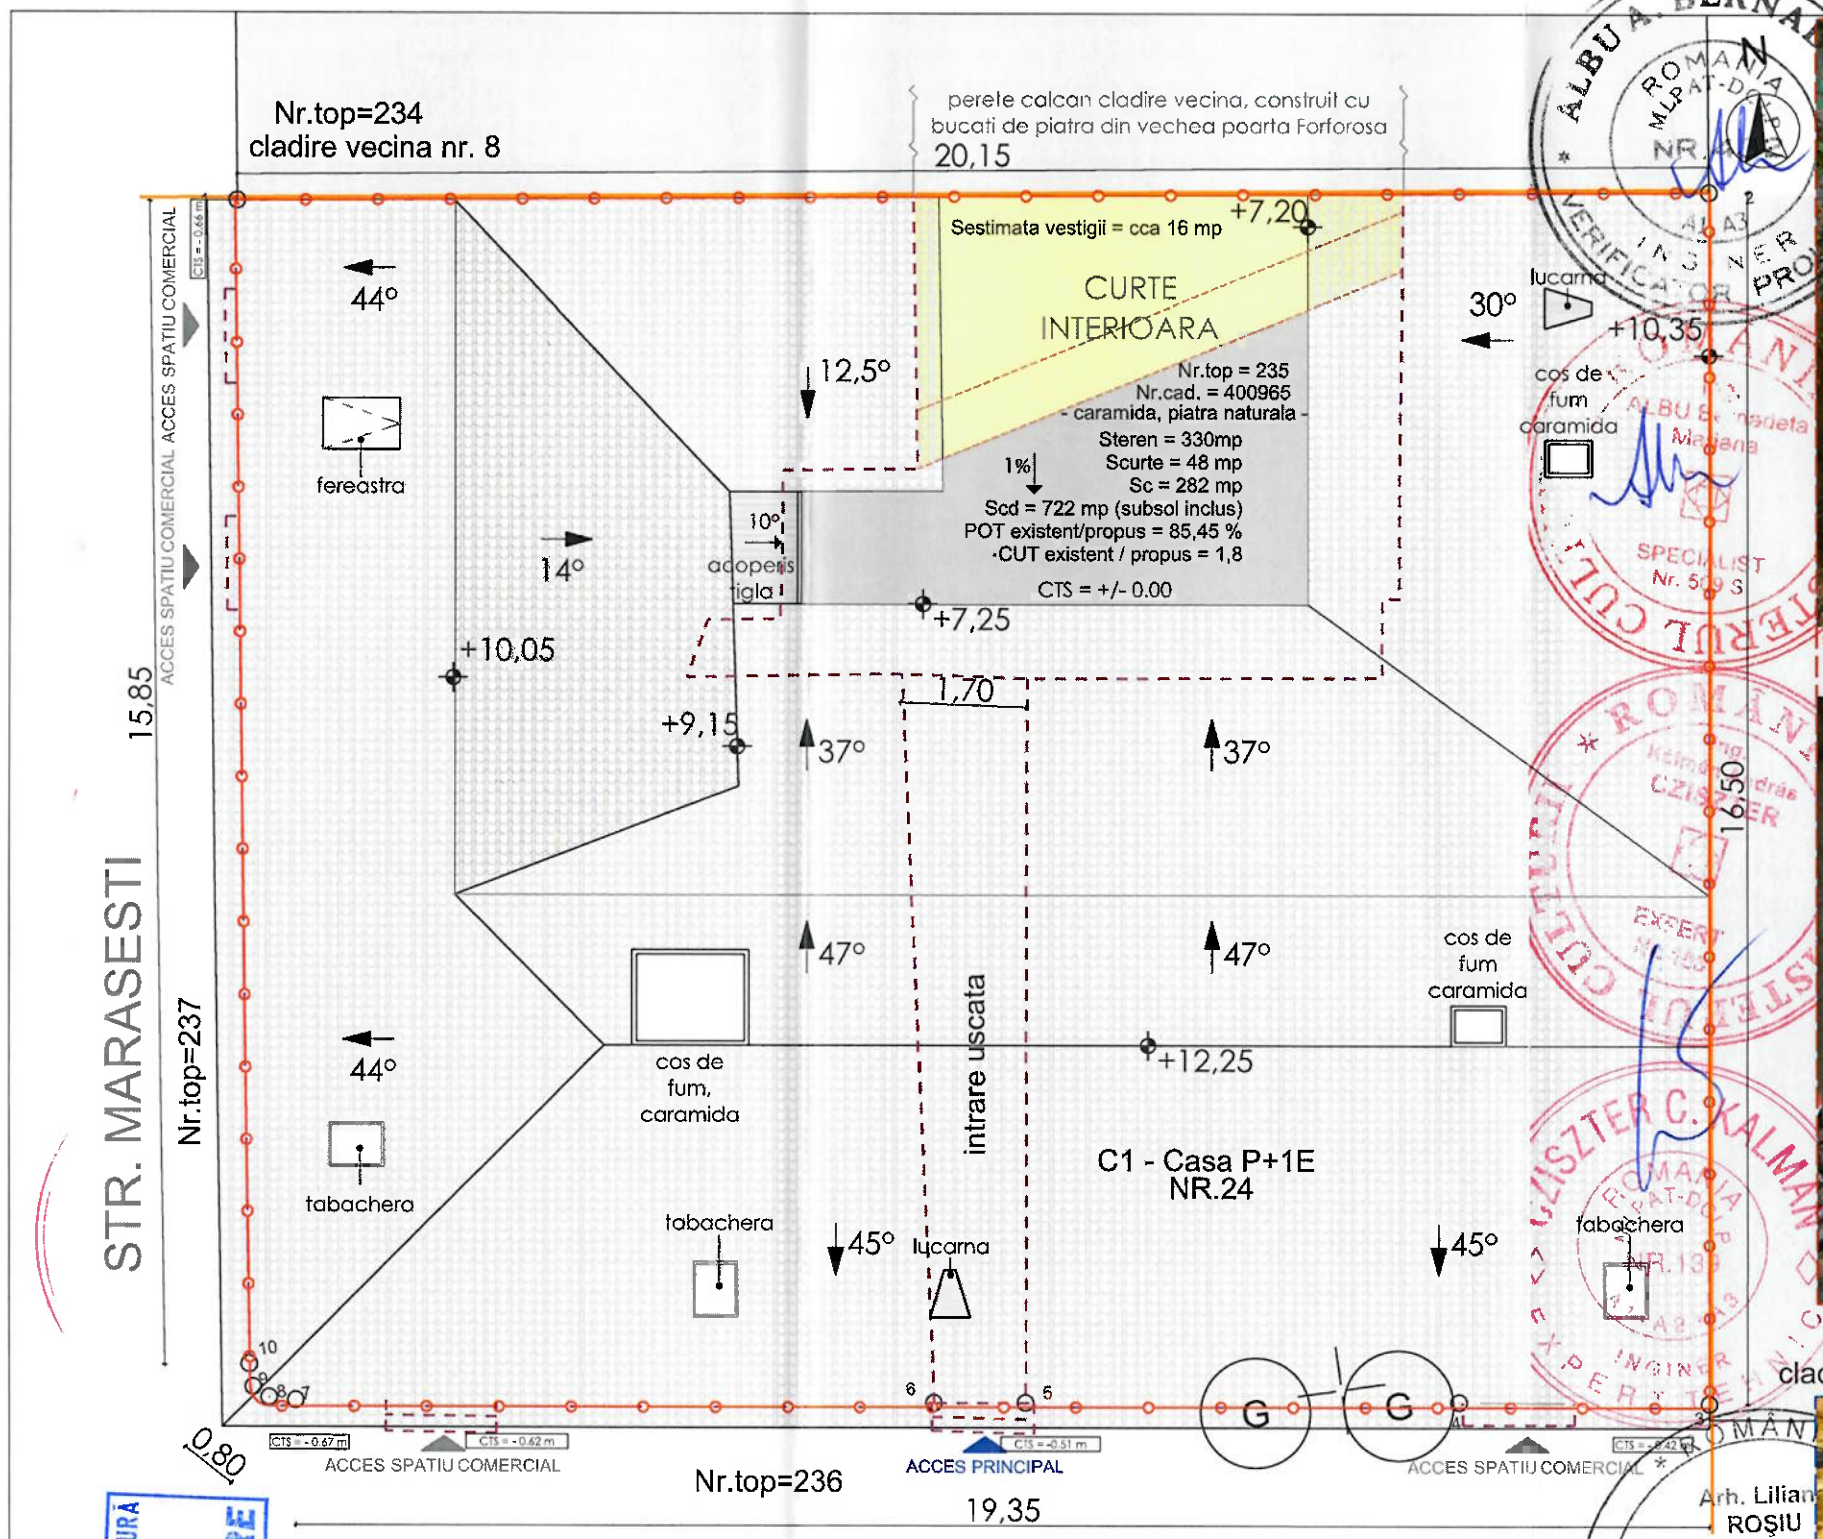

vestigii arheologice gasite in curte

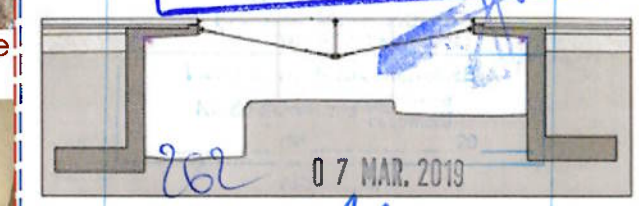

Nr.top=233
cladire vecina nr. 22

EXEMPLIFICARI de punere in valoare vestigii arheologice

JUDETUL TIMIS
PRIMARIA MUNICIPIULUI TIMISOARA
VIZAT SPRE NESCHIMBARE
Nr. de autorizatie de construire
Nr 647 din 18.09.2015
Arhitect şef
262
07 MAR. 2019

DIRECTIA JUDETEANA PENTRU CULTURA TIMIS
AVIZAT SPRE NESCHIMBARE

LEGENDA

- contur cladire la sol
- limita de proprietate
- invelitoare tigla ceramica solzi
- invelitoare tabla
- limita calcan constructii invecinate
- amprenta orientativa vestigii arheologice - propunere de acoperire cu sticla securizata

ORDINUL ARHITECTILOR DIN ROMANIA 58 Laura DRASCOVICI cu drept de semnătură

SOCIETATEA COMERCIALA C.U.I. 1681385 BONDSTUDIO S.R.L. J35/467/2010 TIMIŞOARA - ROMANIA

ORDINUL ARHITECTILOR DIN ROMANIA 5882 Felicia-Raluca PESCAR Arhitect cu drept de semnătură

ALBU A. BERNADETA ROMANIA MUPAT-DGA NR. 1 VERIFICATOR INGINER PROIECTE

Arh. Liliana ROŞIU SPECIALIST Nr. 195 S

GISZTER C. KALMAN ROMANIA EXPERT INGINER

Expert				
Verificator				
	Nume	Semnatura	Cerinta	Referat / Expertiza Nr. / Data

Proiectant de specialitate arhitectura
bondstudio s.c. BONDSTUDIO s.r.l. C.U.I. 1681385 | J35/467/2010 | Timisoara
m: +40 733 757 939 | t:0356 430 720 | contact@bondstudio.ro | www.bondstudio.ro

Sef proiect	Arh. Liliana ROSIU		Scara: 1:100	Denumire proiect: „Reabilitare fatade principale si posterioare, reparatii la casa scarilor, reabilitare curte, repararea peretilor crapati dinspre curte, reparatii si consolidare imobil, consolidare si prelungire cursiva din curte respectand P.O.T. admis si P.U.Z. aprobat H.C.L. 52/1991. Pavare curte" — Proiect nr.: 24/2015
Proiectat	Arh. Raluca PESCAR Arh. Laura DRASCOVICI			Beneficiar: Asociatia de Proprietari Str. Eugeniu de Savoya, nr. 24 — Faza: D.T.A.C.
Desenat	Arh. Raluca PESCAR Arh. Laura DRASCOVICI		Data: mai. 2016	Amplasament: Timisoara, Str. Eugeniu de Savoya, nr. 24 C.F. 400965-C1 NR. TOP. 235 — Format: A3 - L
				Denumire plansa: PLAN DE SITUATIE PROPUS — Plansa nr.: A02

PLAN DE SITUATIE PROPUS - SC 1:100