



FATADE LATERALE

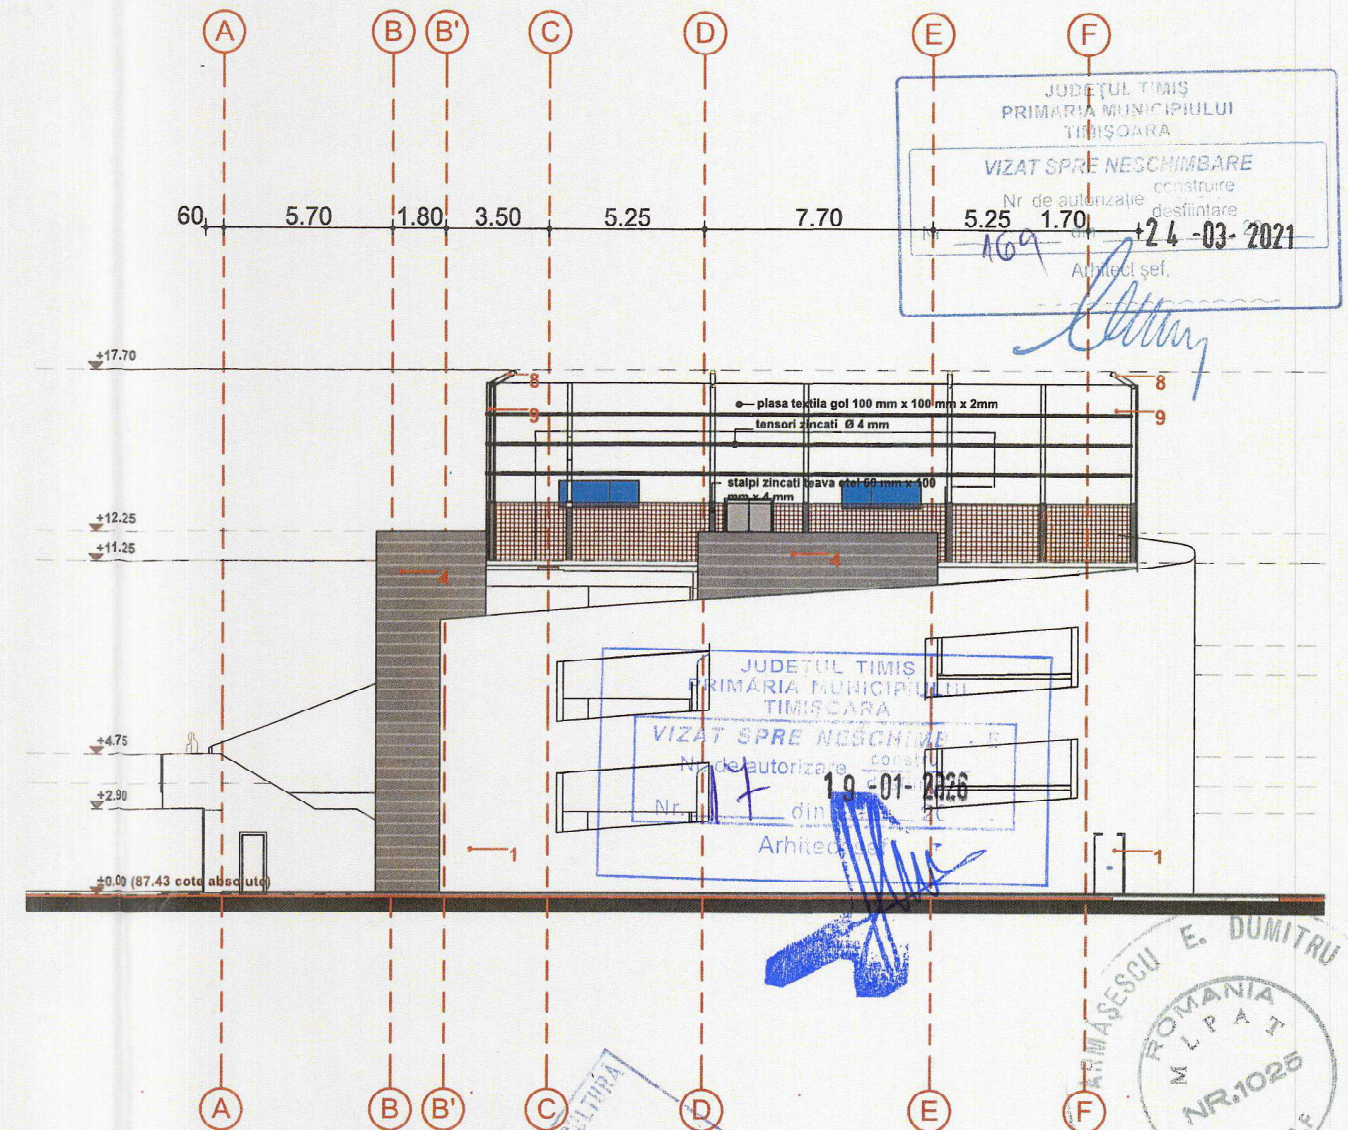

- 1 TENCUALA DECORATIVA STRUCTURATA DRISCUITA DE 2mm GROS.
- 2 PARAPET METALIC DE TIP SEMIGREU CONFORM STAS 1948/1-91
- 3 PANOURI DIN CADRU OTEL CORNIER 30 mm x 30 mm x 3 mm SI PLASA SUDATA GOL 50 mm x 50 mm, Ø 3 mm
- 4 PLACAJ ALUMINIU COMPOZIT
- 5 GLAF DIN TABLA PROFILATA PE PARAPET DE PROTECTIE PARCARE - RAL 7016
- 6 GLAF DIN TABLA PROFILATA VOPSITA RAL 7016 - 55 cm latime tabla
- 7 BALUSTRADE EXTERIOARE DIN TEVADE 4cm SI CONSOLE DIN PLATBANDA METALICA DE 40X10mm RAL 7016
- 8 STALPI ZINCATI TEVADE OTEL 60 mm x 100 mm x 4 mm
- 9 PLASA TEXTILA gol 100 mm x 100 mm x 2mm
- 10 TAMPLARIE PVC, STICLA DUBLU SECURIZATA LOW-E CU ARGON, STICLA 4 SEASON CU BARIERA TERMICA, EXTERIOR - CULOARE RAL- 7016, INTERIOR - CULOARE RAL 7016
- 11 TENSORI ZINCATI Ø 4 mm

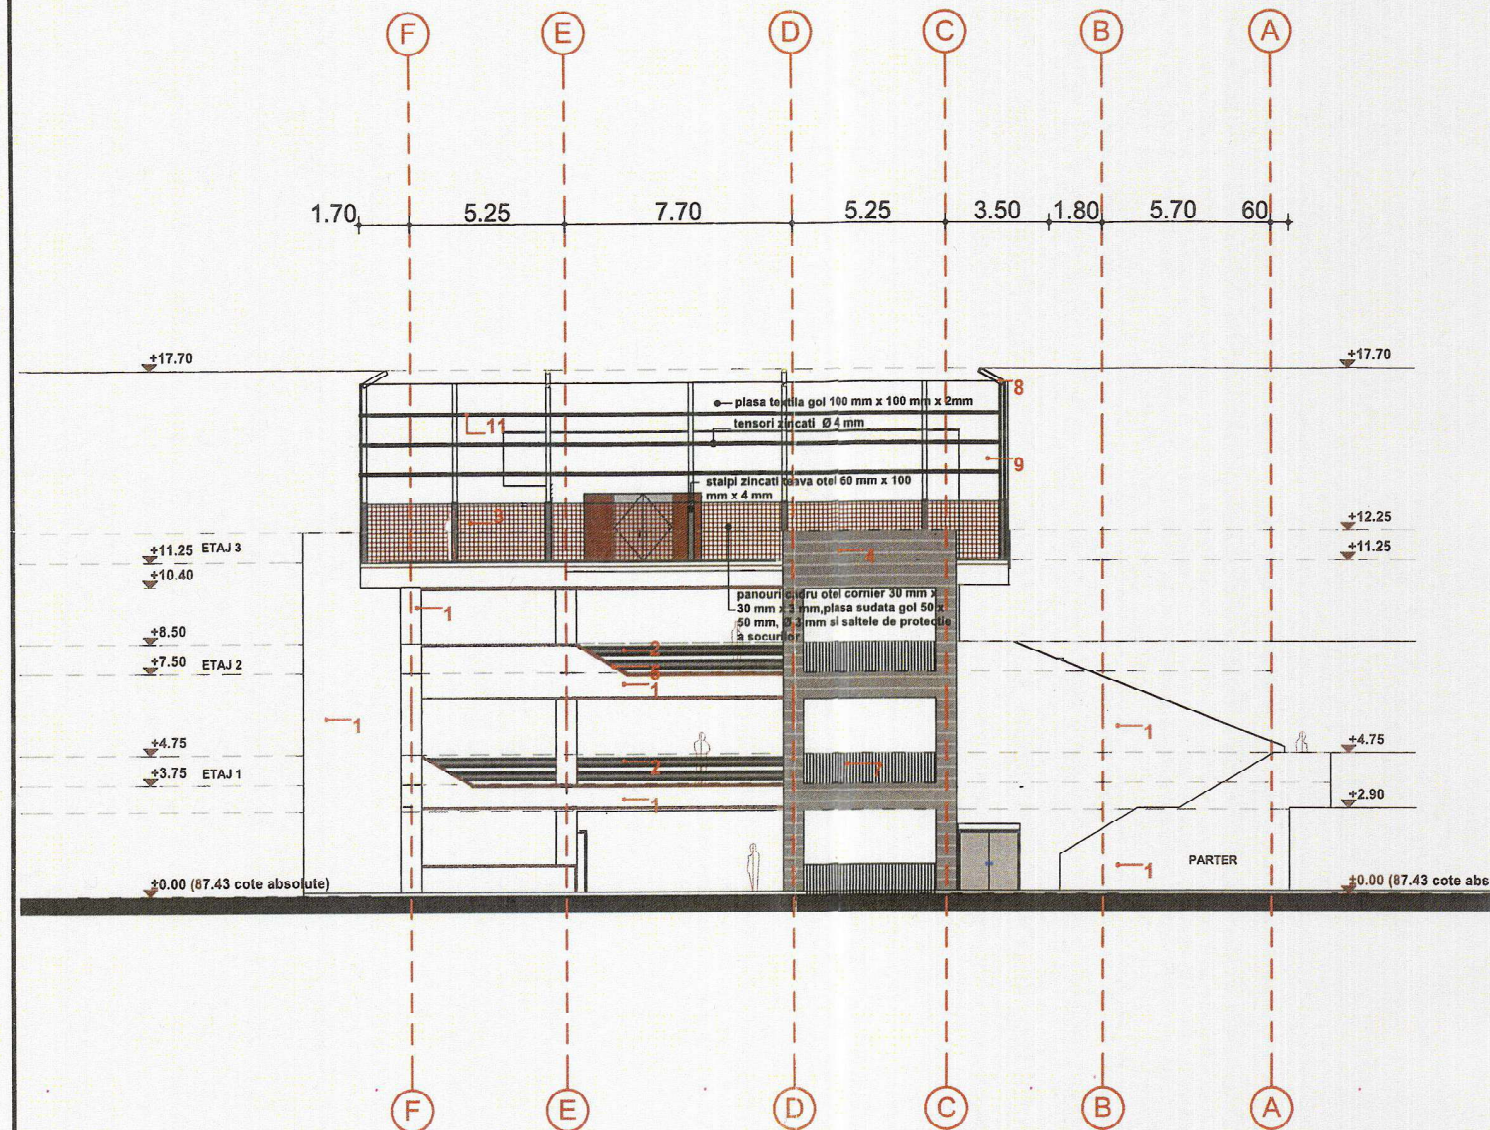

PROIECTANT GENERAL SC SELLM SRL, ing. Mihai Lute		PR. NR. 22/2017	TITULAR BENEFICIAR		Proiect: 191/2019
adresa: com.Dumbravita, jud.Timis str.Marte nr. 15, ap.1 e- mail : 314arhitext@gmail.com			[Redacted]		
SPECIFICATIE	NUME	SEMNTURA	DENUMIRE PROIECT		Faza: PAC
SEF PROIECT	arh. Ionel-Petru POP	[Signature]	EXTINDERE SI MODERNIZARE BAZA SPORTIVA NR.1- UPT		
PROIECTAT	arh. Ionel-Petru POP arh. Anca BELDESCU		AMPLASAMENT		Pl. nr.: 13-A
DESENAT	arh. Anca BELDESCU st.arh. Victor POP		B-DUL MIHAI VITEAZU TIMISOARA		
Scara: 1:250			SPECIALITATEA		
DATA 04. 2019			TITLU PLANSA: FATADE LATERALE		

