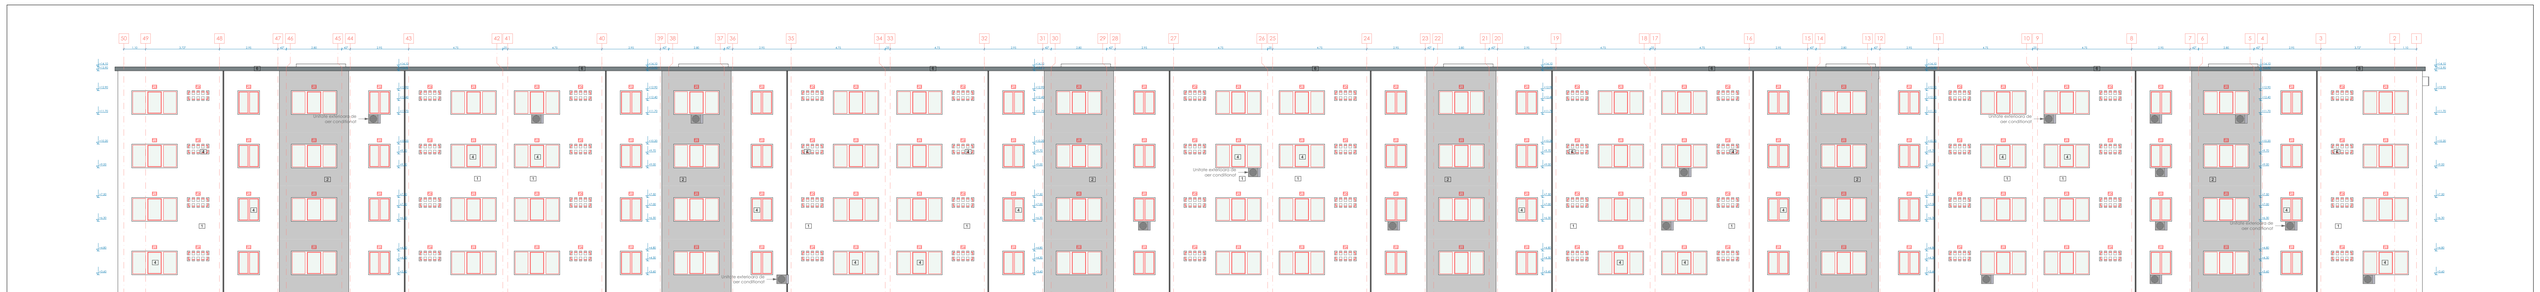

1. Tencuiala decorativa, culoare NCS: S 0500-N
2. Tencuiala decorativa, culoare NCS: S 2002-B20G
3. Soclu tencuiala decorativa, culoare NCS: S 5005-B20G
4. Tamplarie din pvc, culoare NCS: S 0500-N
5. Trepte acces, finisaj beton culoare NCS: S 5005-B20G
6. Tencuiala decorativa, culoare NCS: S 5005-B20G

Verif./ Expert	Nume	Semnatura	Cerinta	Referat / Expertiza Nr. / Data
PROIECTANT DE SPECIALITATE				Beneficiar: MUNICIPIUL TIMISOARA
EuroDraft	S.C. EURODRAFT PROIECT DESIGN S.R.L. Str. Ion Ionescu de la Brad, nr. 1, Timișoara CUI: RO16277330, ORC: J35/1267/2014 Tel: 0723 310 087; Fax: 0356 467 757 E-mail: office@eurodraftprojectdesign.ro			Amplasament: Jud Timis, municipiul Timișoara, B-dul Cetății, nr. 60, CF 431427-C1, nr. Topo 20239
Specificatie	Nume	Semnatura	Scara:	Denumire proiect:
Sef proiect	Arh. TRINCA CRISTIAN		1:100	*"ETAPA DALHPT Creșterea performanței energetice a blocului de locuințe situat pe B-dul Cetății nr. 60"*
Proiectat	Arh. TRINCA CRISTIAN			
Desenat	Stud.Arh. BAZON EMANUEL		Data: IUL 2025	Titlu plansa: FATADA SECUNDARA - PROPUS
Verificat	Ing. NEMES BOGDAN			

Faza: D.T.A.C.+P.Th.+C.S.+D.E.

Plansa nr. A 29

Digitally signed by
Judetul Timis Primaria Municipiului Timisoara
ARHITECT SEF: Gabriel ALMAJAN
Date: 2025.09.29 16:50:37
Reason: VIZAT SPRE NECHIMBARE
Nr. de autorizare construire/desfiintare
AC2025-000682 / 29.09.2025