


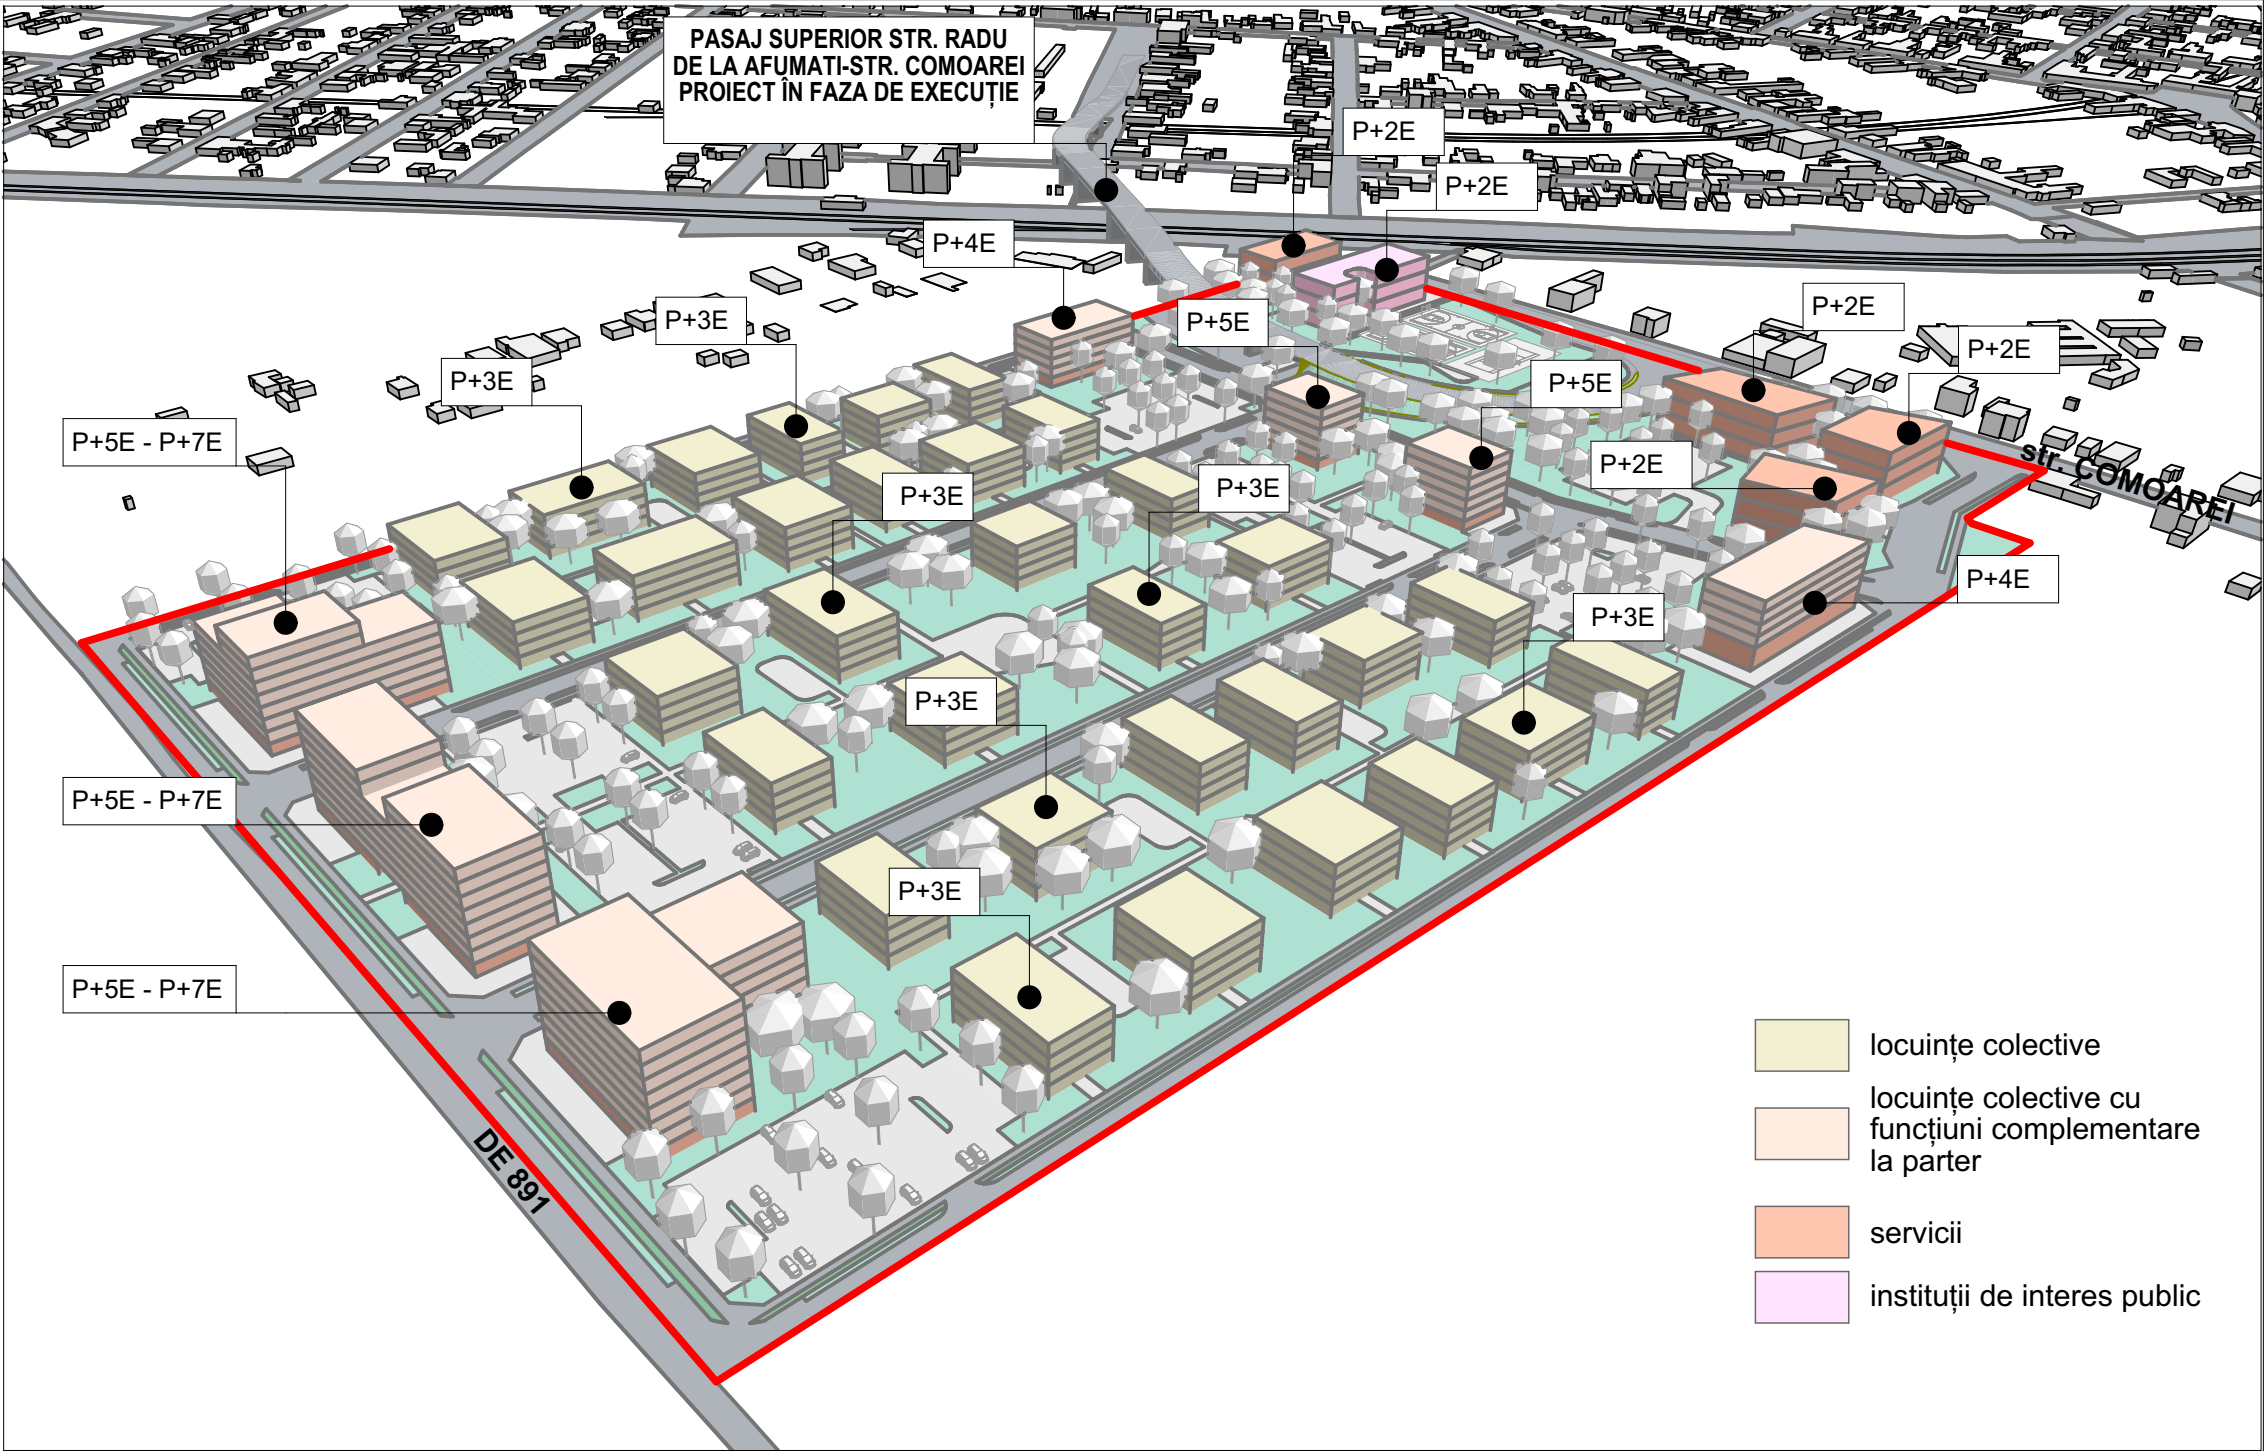

SPECIALIST RUR: ARH. MIRCEA CRĂCULEAC			
CLT		CJT	
ATG STUDIO SRL TIMISOARA ROMANIA SEF PROIECT: arh. Marius Canceal PROIECTAT arh. Anastasia Dem DESENAT arh. Alexandra Martea		REGISTRUL URBANISTILOR DIN ROMANIA Mircea M. CRĂCULEAC arhitect DE RESEMNAȚURA OAR ORDINUL ARHITECTILOR DIN ROMANIA 4374 Marius CANCEAL Arhitect marius.canceal@atgstudio.ro	
S.C. ATG Studio S.R.L. Jud. TIMIS, Mun. TIMISOARA Splaiul Nistrului, Nr. 01, Etaj 01, ap. 5B J35/1696/20.07.2011 CUI 28897810 Mobil: 0748013978		DENUMIRE PROIECT: Elaborare PUZ zonă mixtă: locuire colectivă, zonă comercială, zonă de agrement, dotări și servicii AMPLASAMENT: Extravilan, CF 425425, 425919, 440479, 452847, 452848, Timișoara, Timiș BENEFICIAR: JACOB S.R.L.	
PLANSĂ: SCHEME VOLUMETRICE		Proiect nr:168/2024 Faza: PUZ Data: 10.2026 Scara: Plansa nr: U07	