
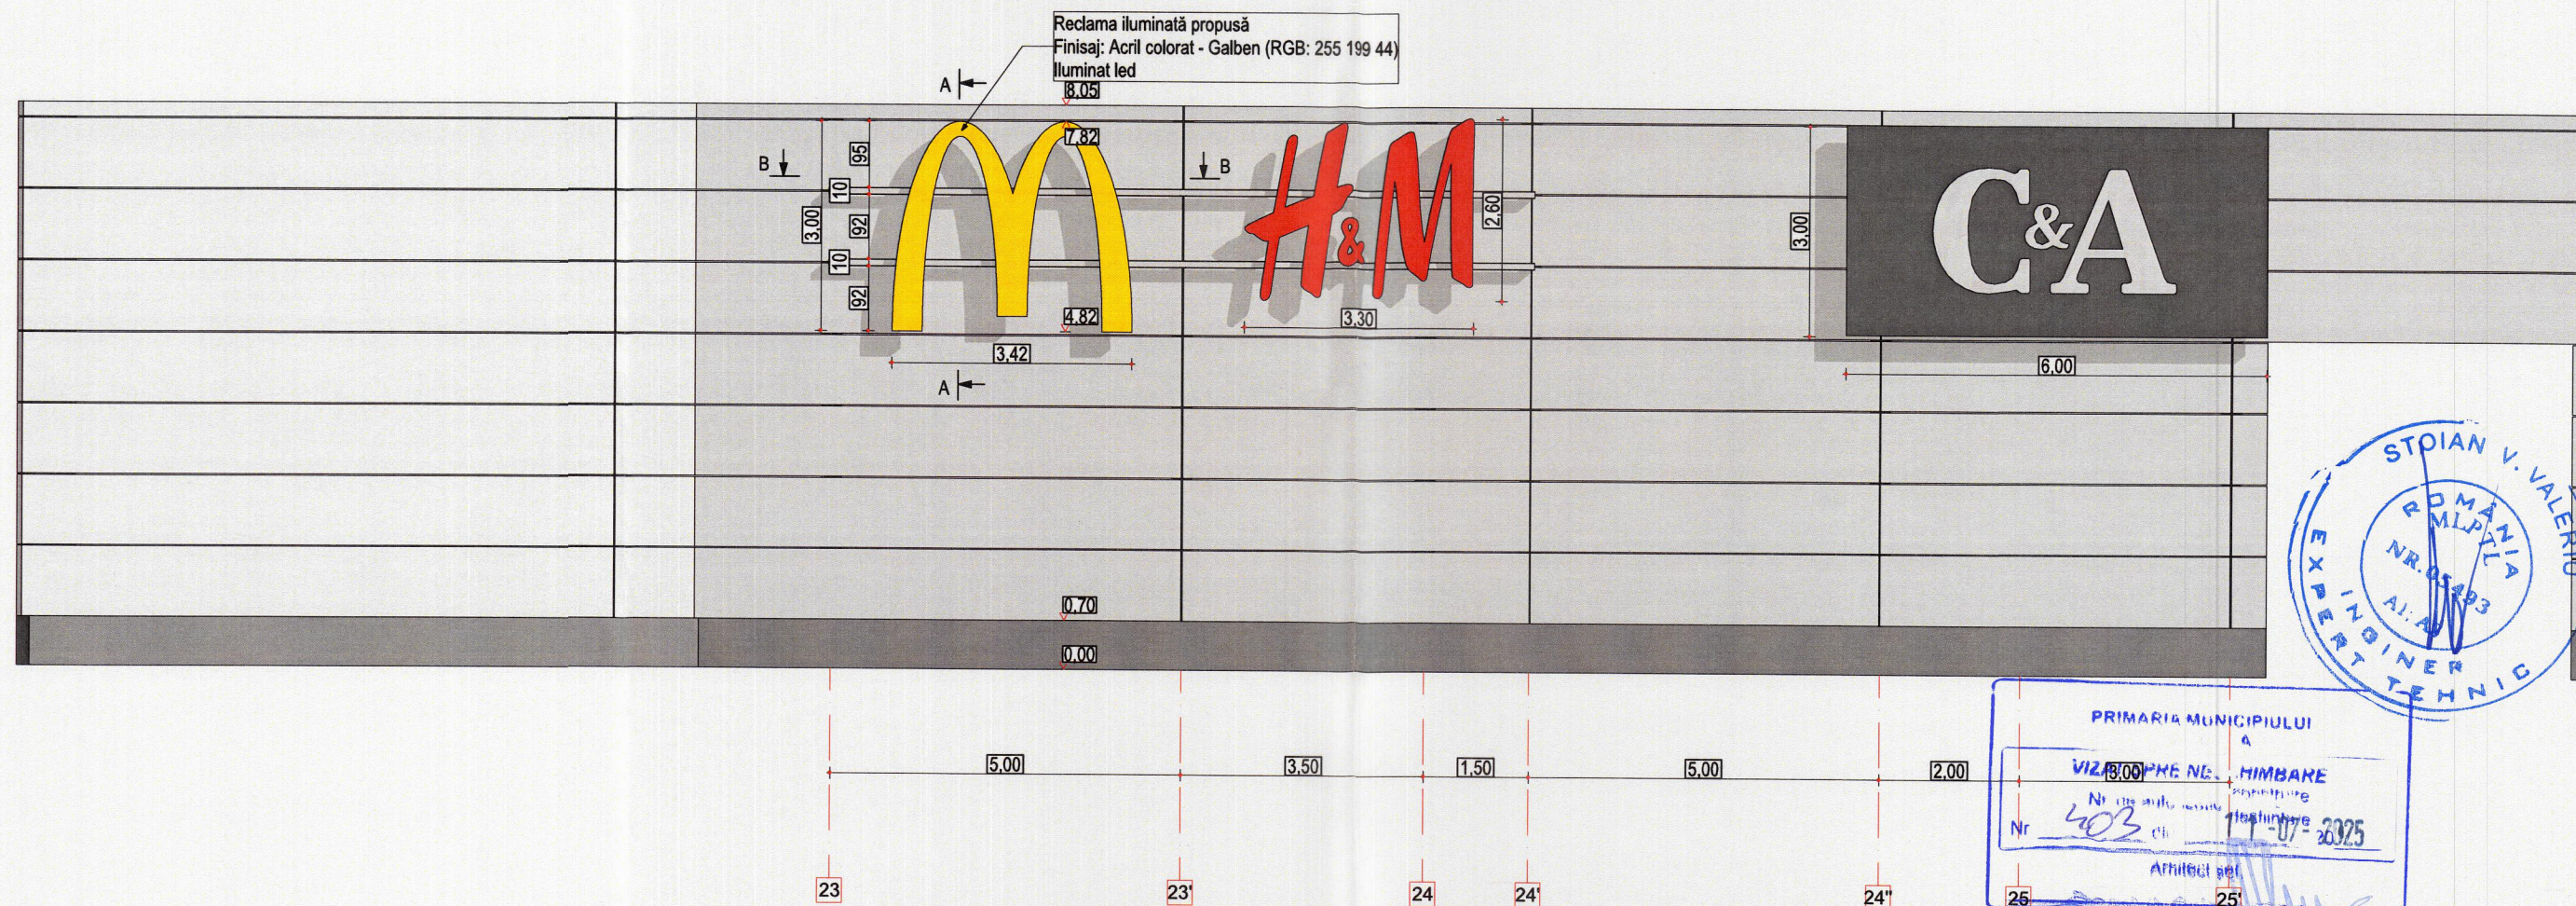



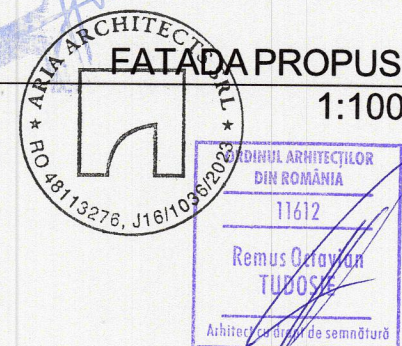


F1

-

FATADA PROPOS
1:100

CATEGORIA "D" DE IMPORTANȚĂ A CLĂDIRILOR CONFORM H.G.R. 766/1997, LEGII NR. 10/1995 ȘI ORDINUL M.L.P.A.T. 31/N/1995.
CLASA IV DE IMPORTANȚĂ A CONSTRUCȚIEI ÎN CONFORMITATE CU NORMATIVUL P 100-1/2013

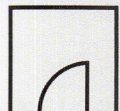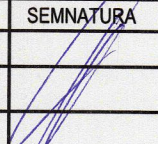Verificator/ Expert:		referat/ expertiza nr.	
	S.C. ARIA ARCHITECTS S.R.L. Craiova, cal. Severinului, nr. 4 CIF: RO48113276, ORC: J16/1036/2023 Tel: (+40) 760 305 554 / (+40) 756 237 177 E-mail: arhitectura.aria@gmail.com		Beneficiar: SHOPPING CITY TIMIȘOARA S.R.L.
			Titlu proiect: Amplasare reclama iluminata pe fatada cladire
SPECIFICATIE	NUME	SEMNATURA	Amplasament:
Șef proiect:	arh. Octavian TUDOSIE		Jud. Timiș, mun. Timișoara, cal. Șagului, nr. 100, CF Nr. 443028
Proiectat și desenat:	arh. Octavian TUDOSIE		Titlu planșă:
	arh. Diana TUDOSIE		FATADA PROPUS
		Scara: 1:100	
		Data: 05/2025	
			Proiect nr: 37/2025
			Faza: D.T.A.C. + P.Th
			Plansa nr: A.08