
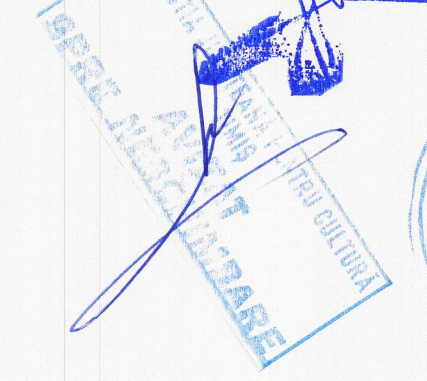
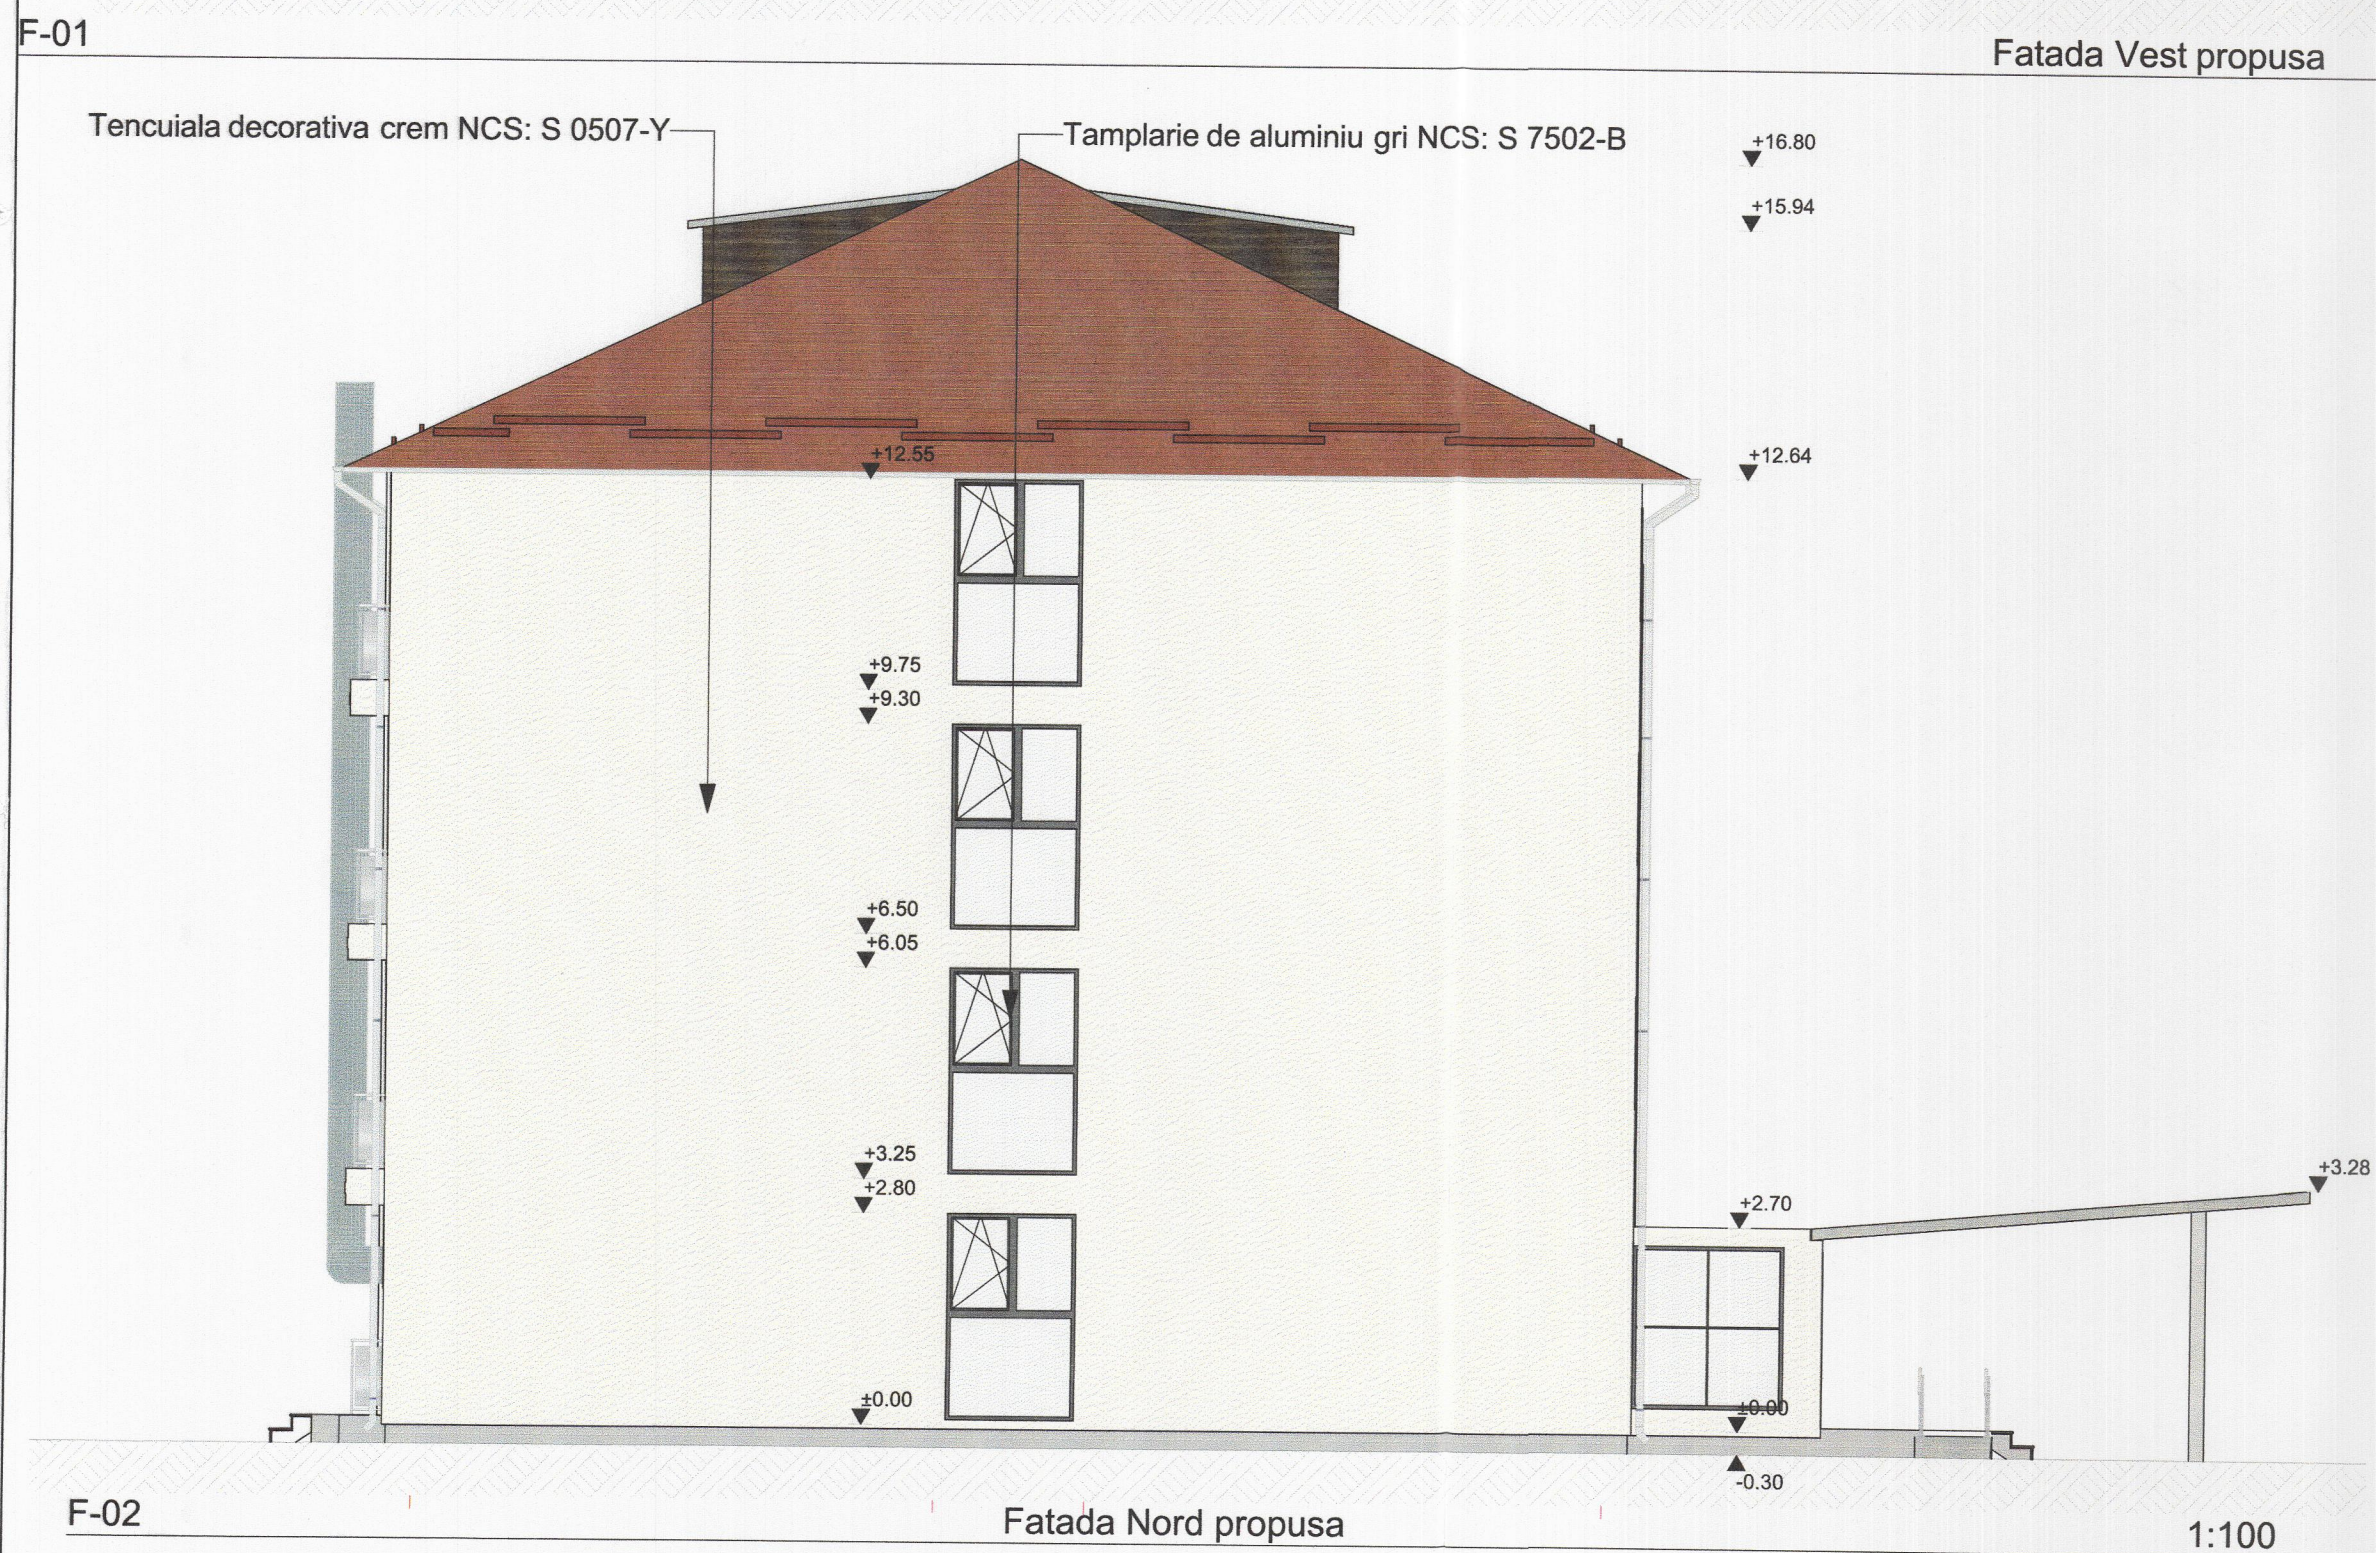
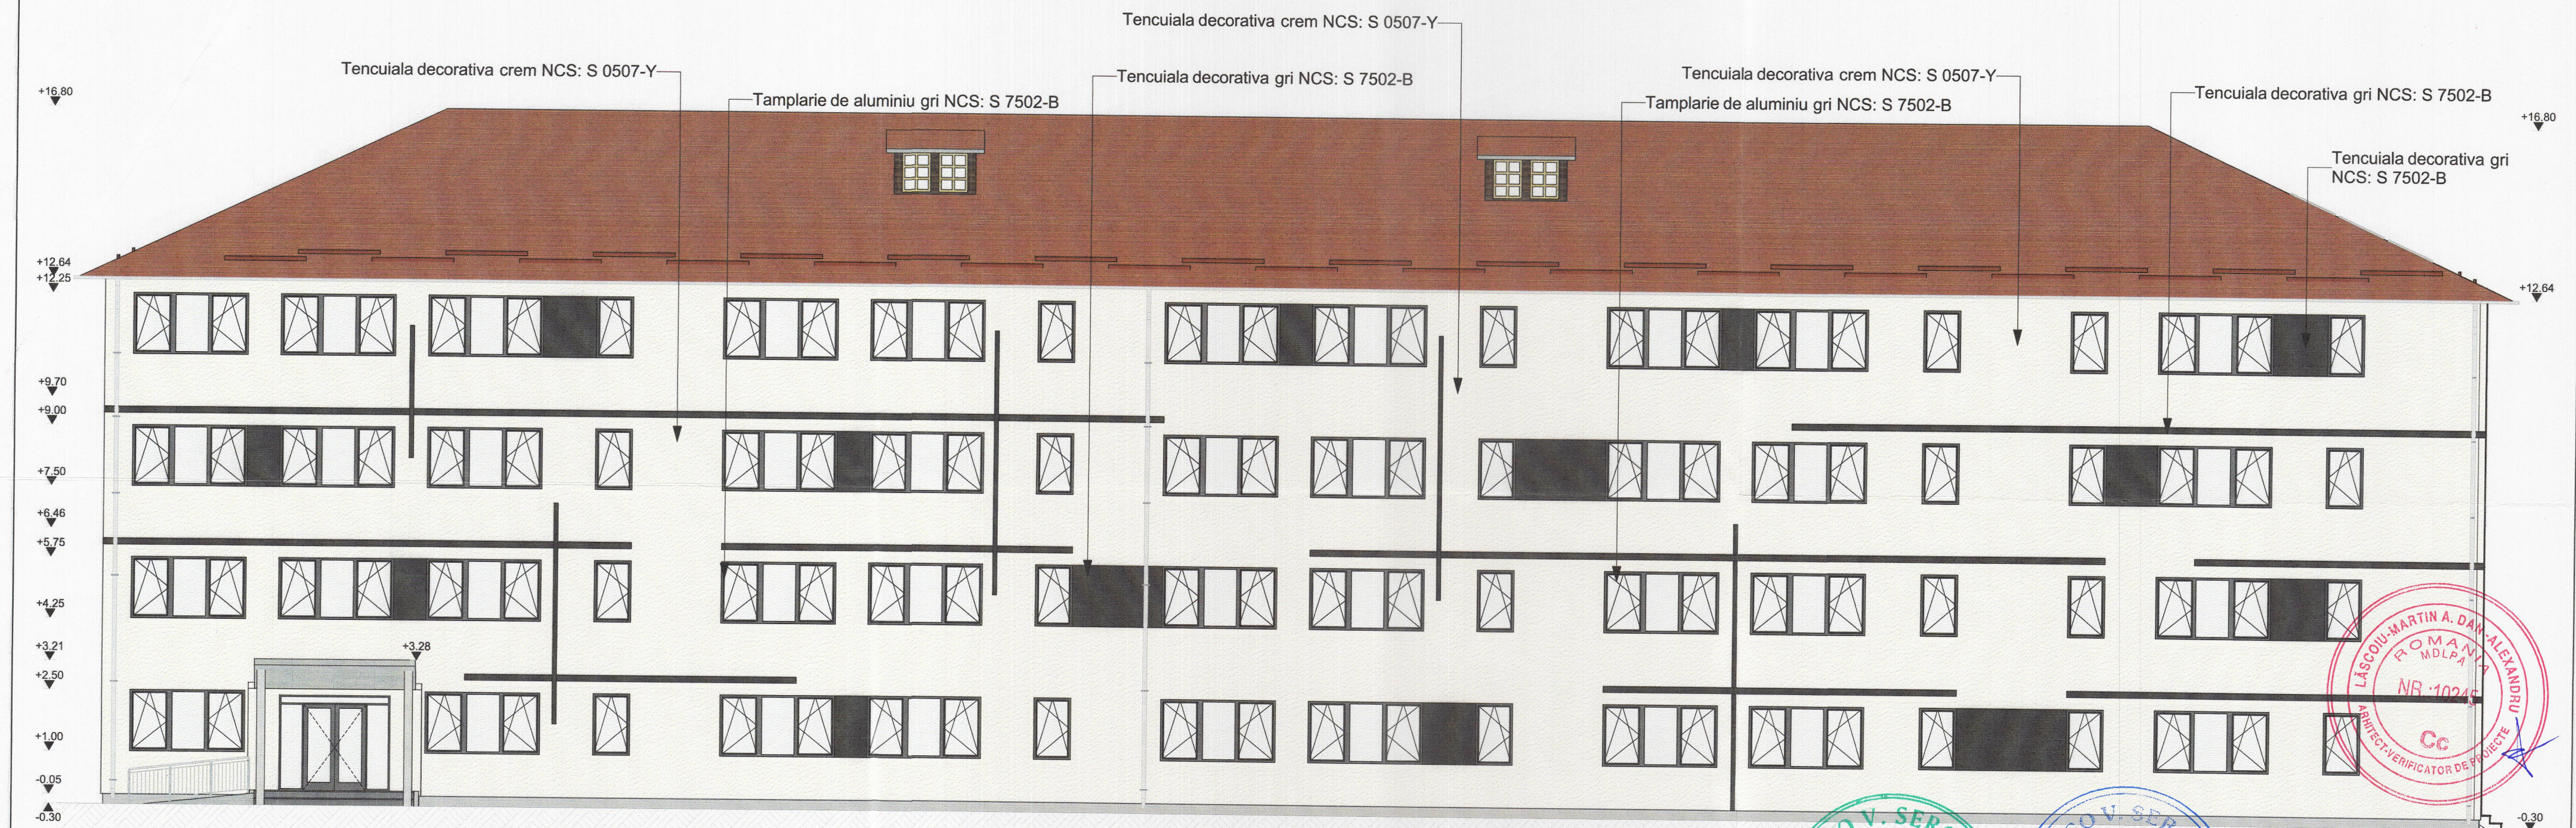


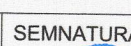

 FABRICA DE PROIECTE	SC "FABRICA DE PROIECTE" SRL		Amplasament: Str. Cuij nr.1, Timisoara Timis Romania	
	ARHITECTURĂ REZISTENȚĂ URBANISM GIROC, STR. CUPIDON, NR. 7 TEL. 0745 048045, EMAIL: sabin.raciu@gmail.com		Beneficiar: Universitatea Politehnica Timisoara	
	NUME	SEMNATURA	Scara:	Titlul proiectului: Modernizare, reamenajare si reabilitare termica si energetica Camin 7C
	SEF PROIECT	arh. Sabin Raciu		Faza: DTAC - PT
	INTOCMIT	arh. Sabin Raciu		
PROIECTAT	arh. Iuhasz Tünde			
DESENAT	arh. Iuhasz Tünde	Data: 08.2025	Titlul plansei FATADE PROPUSE 1	Plansa nr. A-20