
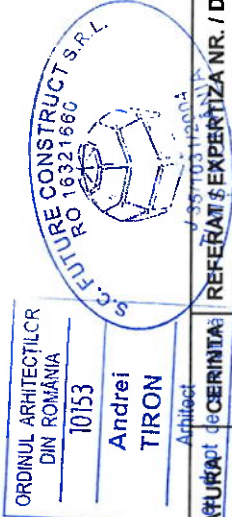


FATADA LATERALA DREAPTA PROPUSA - Sc 1:100

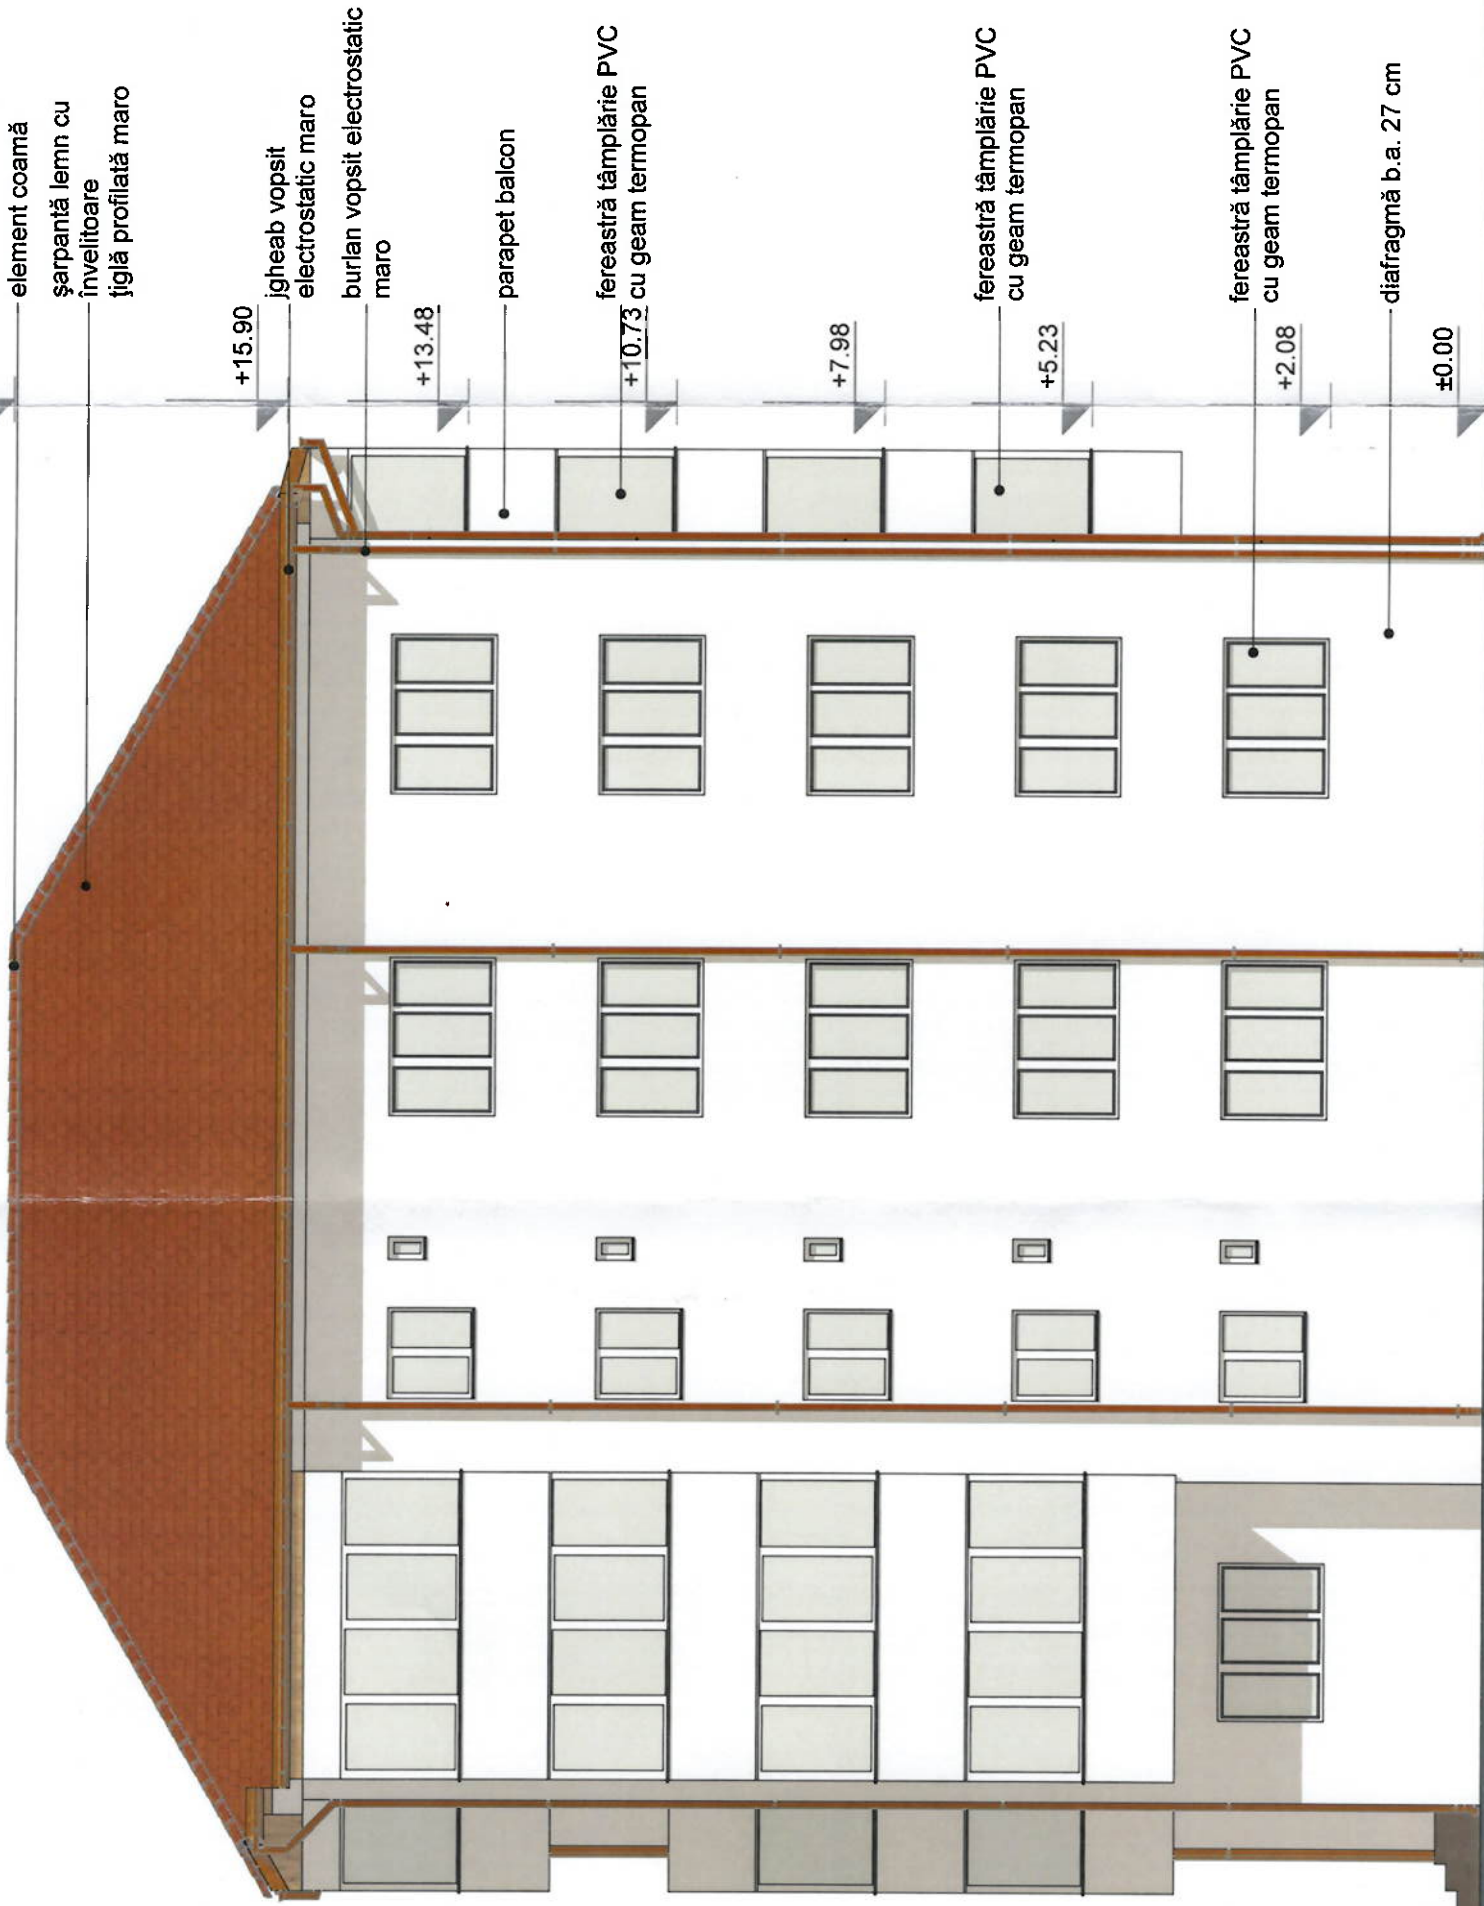

NOTĂ:
Primele două rânduri și la fiecare a zecea țiglă din 2 în 2 rânduri se va monta câte o consolă metalică parazăpadă. Necesar de cca. 2 console/mp/ml de streașină.

Verificator, Expert:	NUME	SEMNATURĂ DECERINȚĂ	REFERAT ȘI EXPERTIZĂ NR. / DATA
Verificator:			
Expert:			
S. C. FUTURE CONSTRUCT S. R. L. DUMBRĂVITA, STR. LUCEAFĂRULUI Nr. 22 TEL. 0745.029.057 contact@futureconstruct.ro future_construct2004@yahoo.com, C.I.F. RO 16321660, J35 / 1031 / 2004			
Proiectat: Arh. Tiron Andrei	SCARA 1:100	Beneficiar: ASOCIAȚIA DE PROPRIETARI	
Desenat: Tehn. Matei Ozana	05. 2025	Denumire proiect: " CONSTRUIRE ACOPERIȘ	
Verificat: Ing. Matei Florin		TIP ȘARPANTĂ LA BLOC DE LOCUINȚE EXISTENT "	
		Amplasament: Str. Iancu Flondor, Nr. 32, TIMIȘOARA, Jud. TIMIȘ	
		PR. NR. 10 / 05 / 2025 FAZA D.T.A.C.	
		Denumire planșă: FATADA LATERALA DREAPTA PROPUSA	
		PLANSĂ 2.13	