


21

JUDETUL TIMIS
PRIMĂRIA MUNICIPIULUI
TIMIȘOARA
VIZAT SPRE NESCHIMBARE
Nr. de autorizare 13-08-2025
Nr. 529 din 13-08-2025
Arhitect șef

- învelitoare țiglă profilată metalică, culoare gri antracit NCS: S 5005-B20G
- jgheab și burlan preluare ape pluviale, culoare gri antracit, NCS: S 5005-B20G
- tencuială decorativă verde pastel deschis, NCS: S 1015-G20Y
- tâmplărie din PVC cu geam termopan, culoare gri antracit NCS: S 5005-B20G
- soclu tencuială decorativă culoare gri antracit, NCS: S 5005-B20G

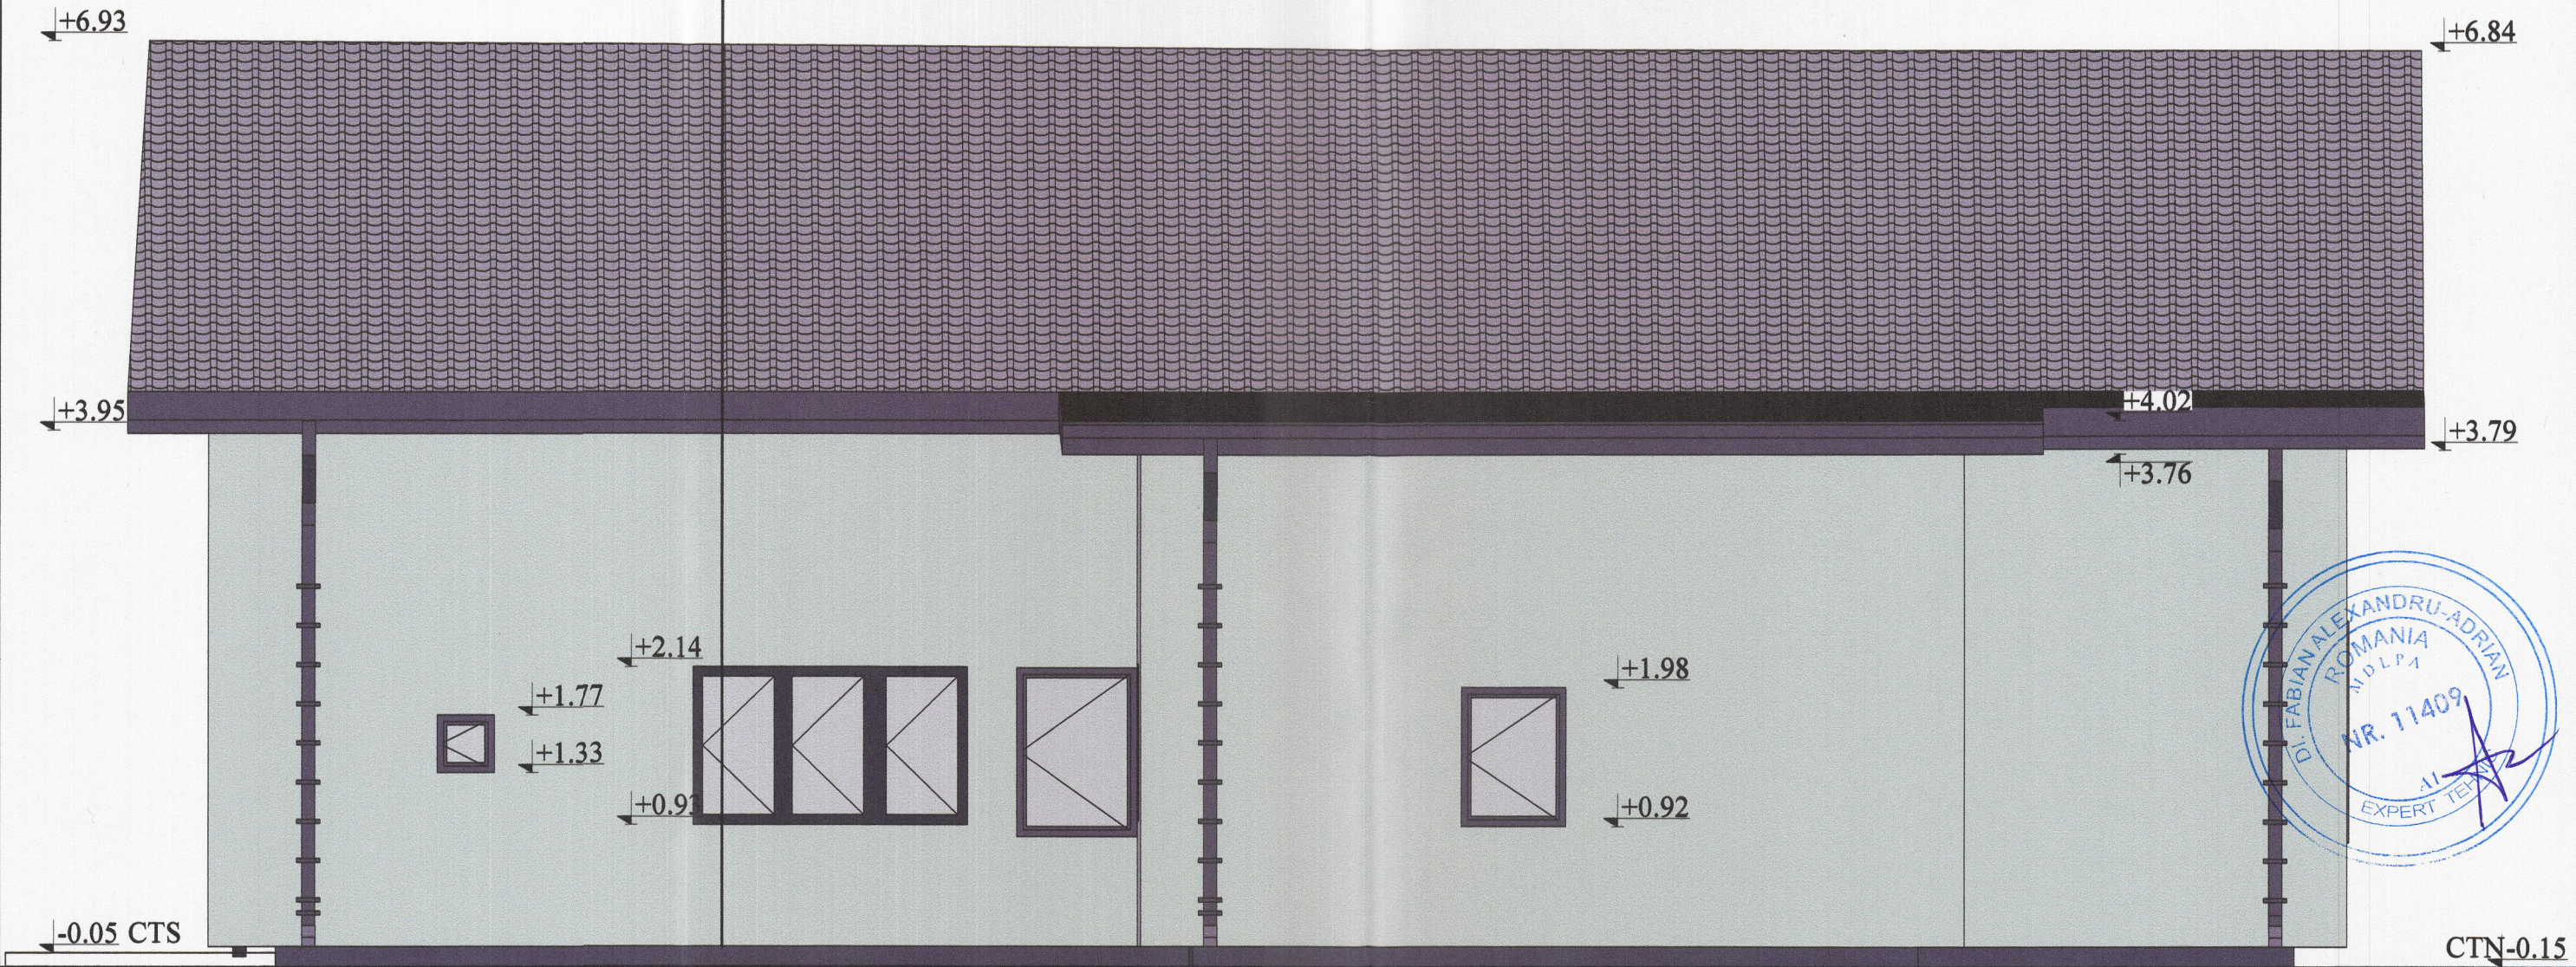

VERIFICATOR			Referat nr. /
VERIFICATOR/EXPERT	NUME	SEMNĂTURĂ	REFERAT / EXPERTIZĂ NR. / DATA
			Beneficiar: INDRICĂU-DANCIU-NICOLA PATRICIA-LUMINIȚA Amplasament: Loc. Timisoara, Al Martir Gheorghe Cruceru, Nr.1, Jud. Timis, CF.Nr. 401968 Timisoara, nr.cad.401968, 401968-C1.401968-C2
SPECIFICAȚIE	NUME	SEMNĂTURĂ	Pr.nr. 2503/2025
Șef proiect	Arh. Anca Gîb	Gîb	Faza D.T.A.C+ P.T.
Proiectat	Arh. Anca Gîb	Arhitect	Pl. nr. A.28
Desenat	Arh. Anca Gîb	Arhitect	
Scara 1:50 Data: aprilie 2025			TITLU PROIECT Obținere A.C. Lucrări de tip a), d) - Construcții pentru servicii și împrejurimi - Modificări la construcție existentă (corp C1), modificări interioare și exterioare, anvelopare, schimbare de destinație din casă în clinică medicală. Demolare corp C2 și modificare împrejurimi. Lucrări de tip h) - Construcții cu caracter provizoriu - Amplasare firmă pe fațadă, pe durată determinată. Titlu planșă: FATADA POSTERIOARA PROPUȘA