


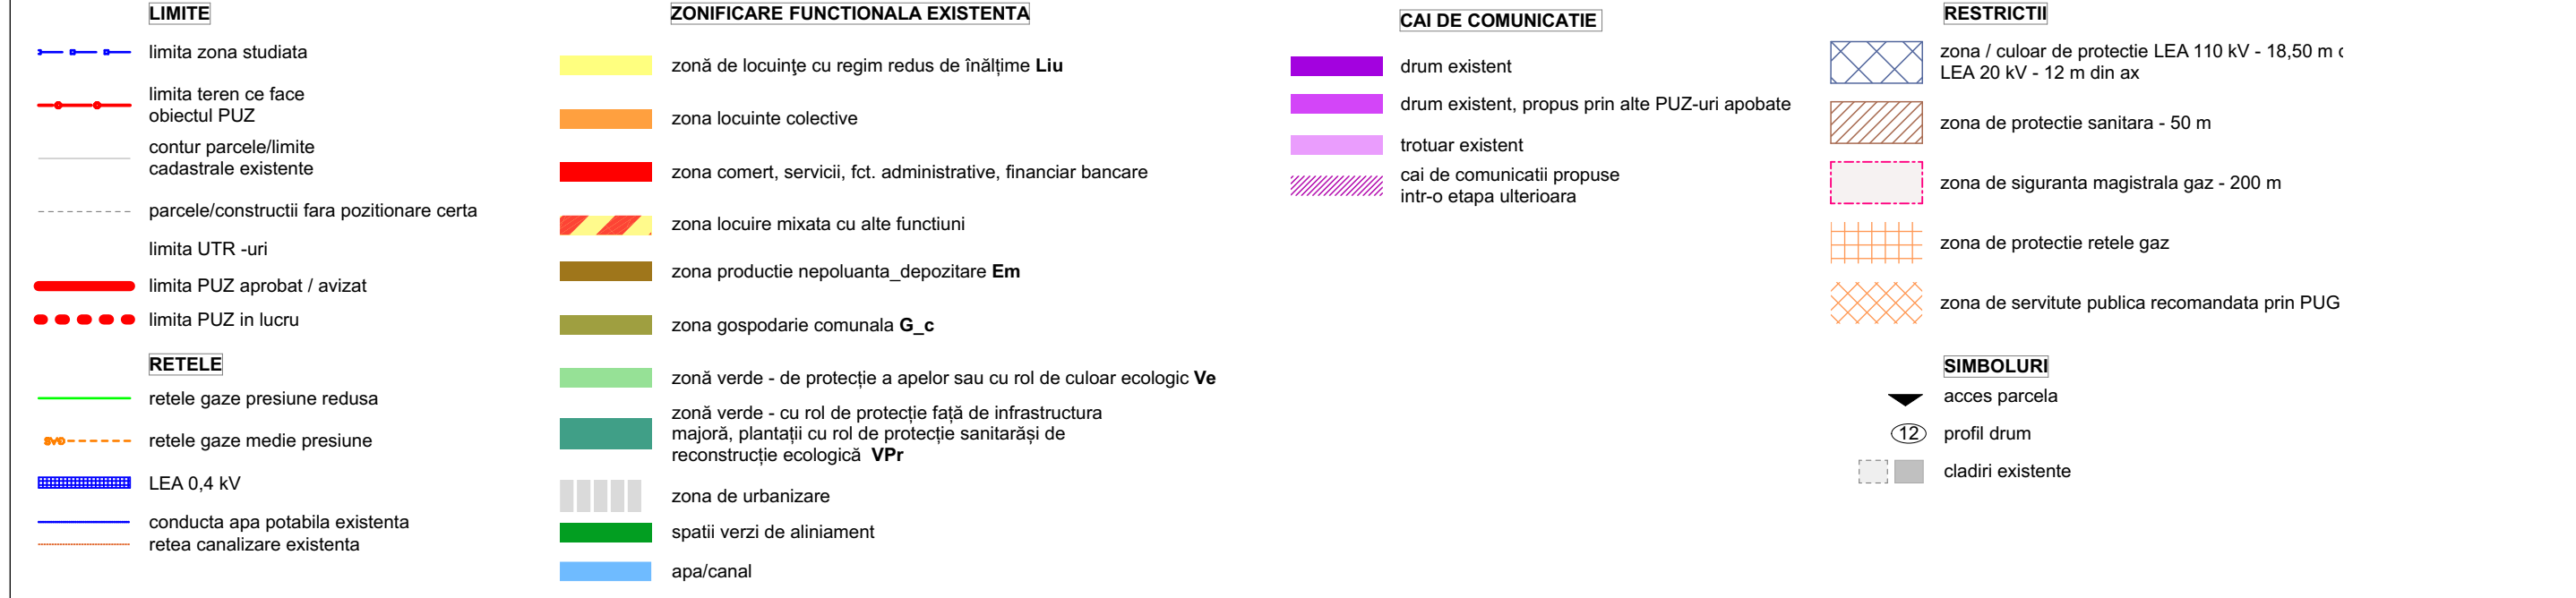

SPECIALIST R.U.R.:				VIZAT PRIMARIE:		
bondstudio s.c. BONDSTUDIO s.r.l. C.U.I. 1681385 J35/467/2010 Timisoara Piata Unirii, nr. 3 m:+40 733 757 939 contact@bondstudio.ro www.bondstudio.ro				Beneficiar: SAIF-TIM S.A.		NR. PROIECT 86/2023
				Titlul proiectului: ELABORARE P.U.Z. - Zona rezidentiala cu functiuni complementare		FAZA PUZ ETAPA 2
SPECIFICATIE	NUME	SEMNATURA	SCARA	Amplasament: Municipiul Timisoara, judetul Timis, str. Albastrelelor, nr. 70, C.F. nr. 442917, nr. cad. 442917	FORMAT A2 - L	
Coordonator R.U.R.:	Arh. urb. Raluca F. PESCAR		1:1500	Denumire plansa:	PL. NR.:	
Sef proiect:	Arh. urb. Raluca F. PESCAR					
Proiectat:	Arh. Laura RAU		DATA august 2025	STUDIU DE CVARTAL	U02	
Desenat:	Arh. Laura RAU					