


FATADA F-03, VEST

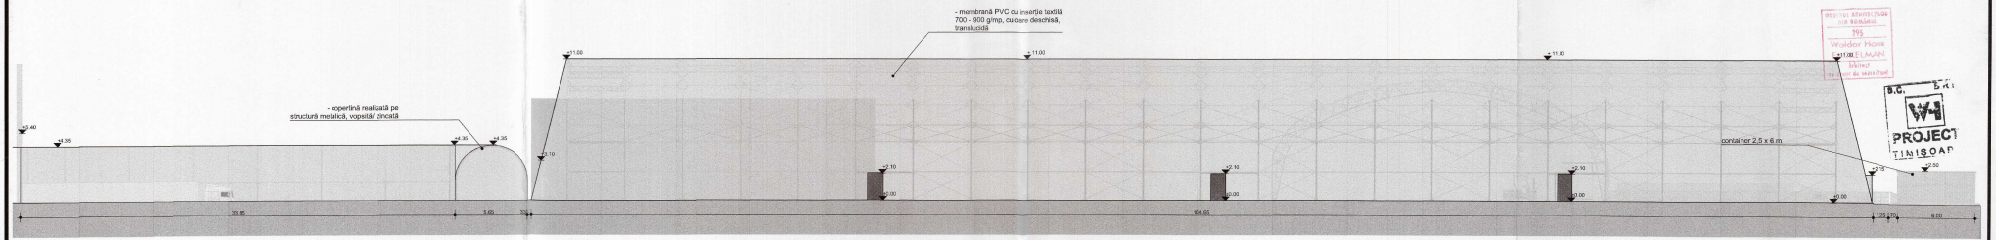

FATADA F-04, EST

NOTA:
Constructorul va verifica toate dimensiunile pe șantier înainte de procurarea materialelor și începerea execuțiilor pentru toate categoriile de lucrări
Constructorul va avea obligația să anunțe proiectantul dacă apar neclarități pe șantier sau dacă dimensiunile și/sau detaliile lipsesc din desene înainte de începerea lucrărilor pe șantier.

Constructorul va convoca toți factorii care trebuie să participe la verificarea lucrărilor ajunse în fize supuse controlului de execuție și asigurarea condițiilor necesare efectuării acestora, în scopul obținerii acordului de continuare a lucrărilor;

VERIFICATOR/ EXPERT	NUME	SEMNATURA	CERINTA	REFERAT / EXPERTIZA NR./ DATA
PROIECTANT GENERAL:	S.C.GOLOTIN GLOBAL S.R.L. Loc. Ilioara, nr 1090, Cavnic, Jud Timis CUI: 45332107 Tel: 0723.656.212; J35/1305/09			Beneficiar: [redacted] Nr. pr. 230/2026
SPECIFICATIE	NUME	SEMNATURA	Scara: 1:200	Amplasament: DN6, CP. 455592, MUN TIMISOARA, JUD. TIMIS
SEF PROIECT:	Ing. Golopenta Razvan			Titlu proiect: CONSTRUIRE COMPLEX TIP HALA PENTRU DEPOZITARE PRODUSE FINITE
PROIECTANT DE SPECIALITATE ARHITECTURA	WM PROJECT S.R.L. Loc Timisoara str. G. Bandinu, nr.106 Tel: 0723589401 E-mail: wm.wm@gmail.com		Data: 2026	Titlu planșa: A-09 FATADE F-03, F-04
SEF PROIECT:	Ing. Golopenta Razvan			A-09
PROIECTANT :	Arh. Waltar Fackelmann			Nr. pr. 361/2026
DESENAT:	Arh. stg. Clarisa Roman Pop			

JUDEȚUL TIMIȘ PRIMĂRIA MUNICIPIULUI TIMIȘOARA VIZAT SPRE NESCHIMBARE Nr. de înregistrare 776 din 16-01-2026 Arhitect șef

DAMIAN DANIEL-SERGIU ROMÂNIA NR. 10074 CC ARHITECT VERIFICATOR

B.C. PROIECT TIMIȘOARA