




FATADA - STR GH.DOJA

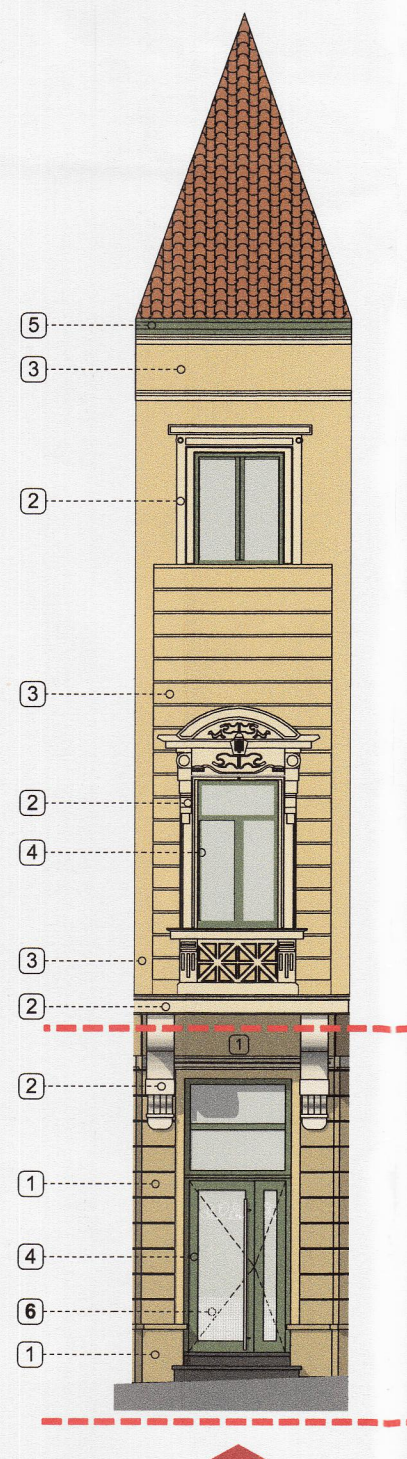

FATADA - P-TA BALCESCU - COLT



FATADA - P-TA BALCESCU



LEGENDA :

CODURI CULORI CONFORM SEDINTEI DIN 7 NOIEMBRIE 2024 :

- | | |
|---|--|
| 1 | ROFIX 55102 sodu si parter in camp |
| 2 | ROFIX 55108 accente - ancadramente, ornamente, cornise |
| 3 | ROFIX 55106 camp etaje 1 si 2 |
| 4 | RAL 6011 tamplarie usi, ferestre si poarta de acces |
| 5 | RAL 6022 pазia acoperisului si jaluzelele eslingher |

- | | |
|---|---|
| 6 | autocolant figurine + patratele PROPOS |
| 7 | bancomat inserat in tamplaria existenta PROPOS |

NOTA : Lucrările se limitează la zona aferentă spațiului (agenție Banca Transilvania). Nu se intervine asupra restului fațadei și nu se propun culori sau finisaje noi; Se păstrează toate tipurile de finisaje, culorile tâmplăriilor și tencuielilor, conform propunerilor din **Avizul DJCT nr. 169/29.09.2023, cu modificările și completările ulterioare ale acestuia**

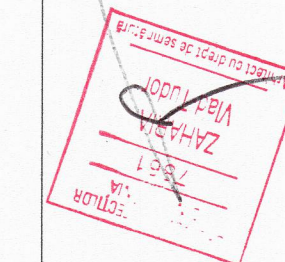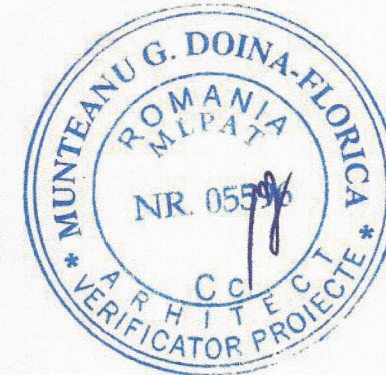

TEU & ECHER
ARCHITECTS

La Str. Bălcescu nr. 10, 101100 București - Cluj Napoca, Cl. Cluj Napoca, Cl. Cluj Napoca

echipa de proiectare
arh. Vlad Tudor Zaharia
arh.
proiect
arh. Vlad Tudor Zaharia
verificat

Modificari
interioare si
exterior la SAD
NR.1

beneficiar
BANCA TRANSILVANIA S.A.
Cluj-Napoca, calea Dorobantilor 30-36.

adresa investitiei
Mun. Timisoara, Str. Gheorghe Doja, Nr. 35, Parter, Jud. Timis

proiect
nr. proiect BT_TMEB_2024
faza DTAC
scara 1:100, 1:83, 33
data 04.2024
revizie rev7.1

planșă
2E.03

FATADE
PROPUNERE

format 840x420
Cat. de importanta a constructiei - C
Clasa de importanta - III
Credul de recurenta la soc - 3