




FATADA EST

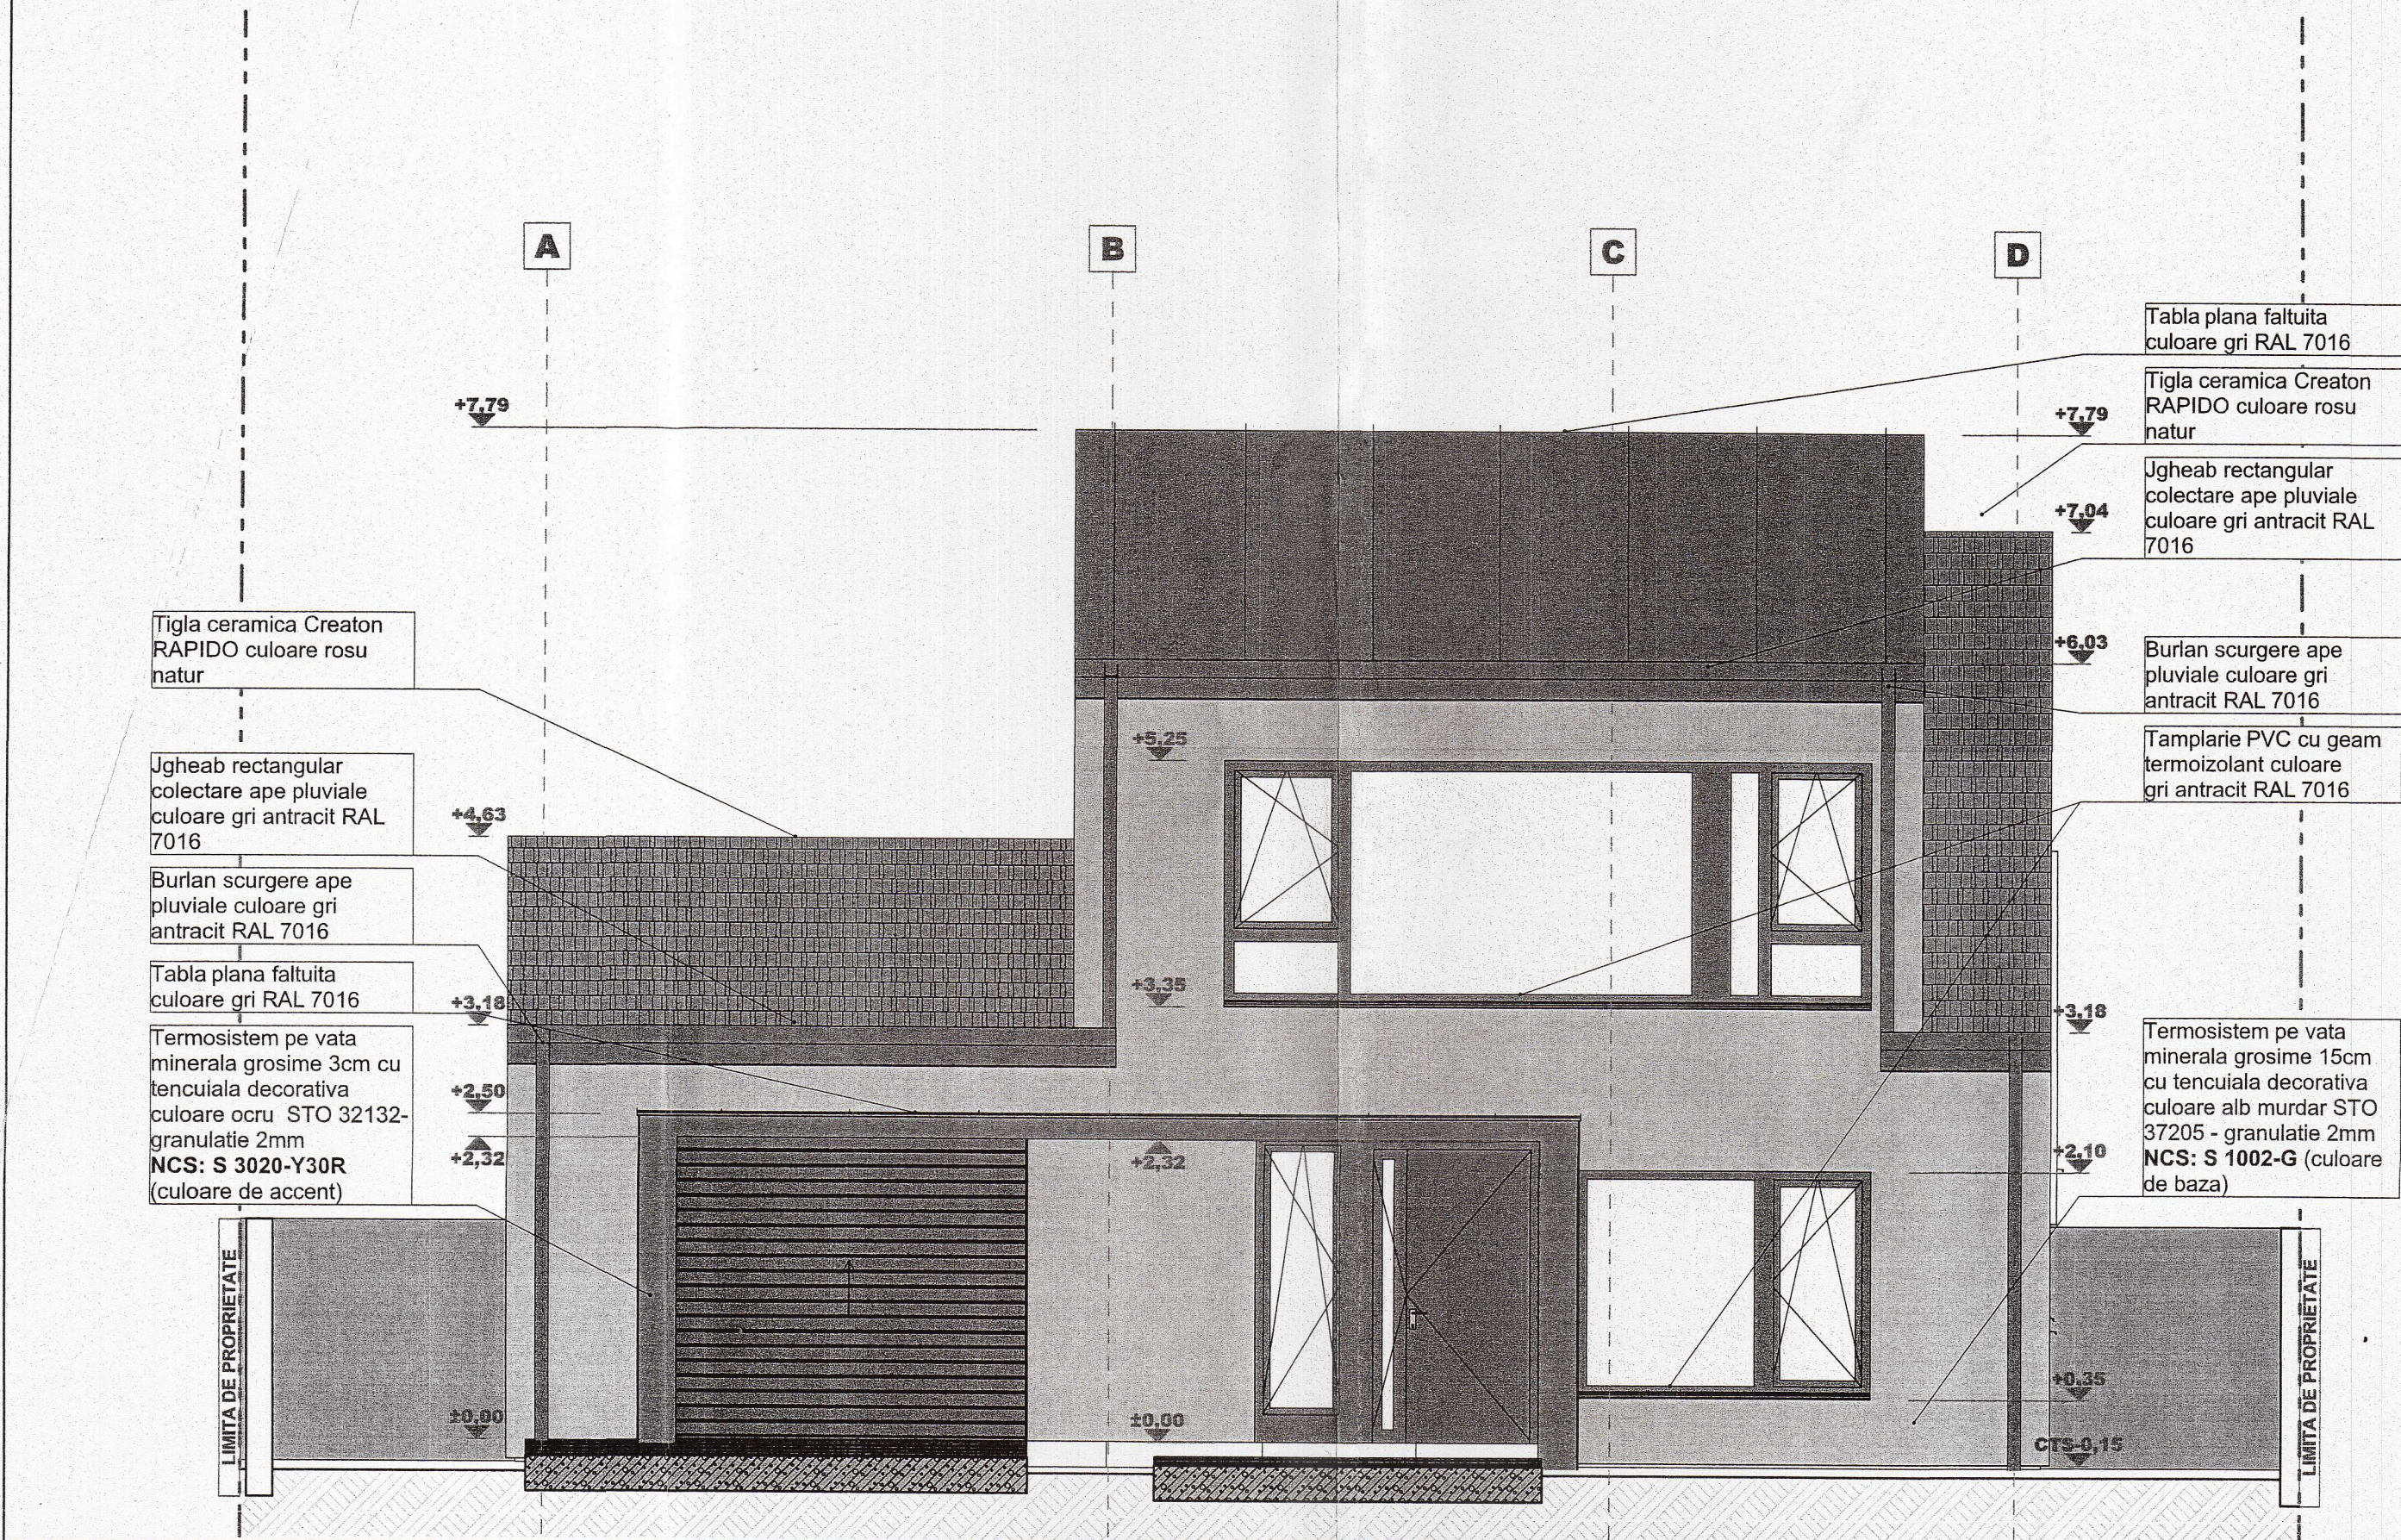

FATADA VEST

- CULOARE DE BAZA - ALB - STO 37205 granulat 2mm
- CULOARE DE ACCENT - ALB - STO 16005 granulat 1mm
- CULOARE DE ACCENT - OCRU - STO 32132 granulat 2mm

Note:

- Prezenta planşa se citeşte împreună cu restul proiectului de arhitectură, instalaţii şi structură
- La realizarea lucrărilor se vor consulta caietele de sarcini aferente.
- Pentru soluţionarea eventualelor necorelări din cadrul proiectului sau dintre proiect şi construcţia existentă, constructorul are obligaţia să solicite asistenţa din partea proiectanţilor.
- Personalul de execuţie are obligaţia să aplice în practica următoarele prevederi legale privind protecţia muncii şi PSI:
- Legea 90/96 a protecţiei muncii şi Normele metodologice de aplicare ale ei
- Ordinul 9/N/1993 al MLPAT-Regulament privind protecţia şi igiena muncii în construcţii
- Normele specifice de securitate a muncii
- Normele generale de protecţie a muncii elaborate de Ministerul Muncii şi Protecţiei Sociale în colaborare cu Ministerul Sanătăţii.

Principalele măsuri şi acţiuni pentru asigurarea protecţiei, siguranţei, igienei muncii şi PSI sunt:

- Luarea măsurilor tehnice şi organizaţionale pentru asigurarea condiţiilor de securitate a muncii
- Realizarea instrucţiunilor de protecţie a muncii pentru întregul personal de execuţie şi consemnarea acestui fapt în fişele individuale, semnate individual.
- Interzicerea accesului persoanelor străine în teritoriul zonei de lucru.

Instrucţiul de protecţie se va referi cu prioritate la:

- semnalizarea şi supravegherea lucrărilor
- lucrurile la înălţime
- folosirea sculelor, dispozitivelor şi a altor utilaje de lucru.

fatada EST / fatada VEST sc. 1:50

clararhitectura				BENEFICIAR IACOBESCU RAZVAN OVIDIU / IACOBESCU MARIANA		Proiect nr. 02/2022
PUNCTUL CREATIV S.R.L. CIF 42591034 tel: 07381420296 email: clararhitectura@gmail.com				ADRESĂ PROIECT Timişoara, jud. Timiş, CF nr. 438973		
SPECIFICAŢIE:	NUME	SEMNĂTURA	SCARA	TITLU PROIECT Construire locuinţă unifamilială P+M, carport şi împrejurire la stradă	Faza AC	
ŞEF PROIECT:	art. Andrei SIMONESCU		DATA MARTIE 2022	TITLU PLANŞĂ FATADA EST, FATADA VEST	Planşa nr. A-08	
PROIECTAT:	art. Andrei SIMONESCU					
DESENAT:	art. Andrei SIMONESCU					