


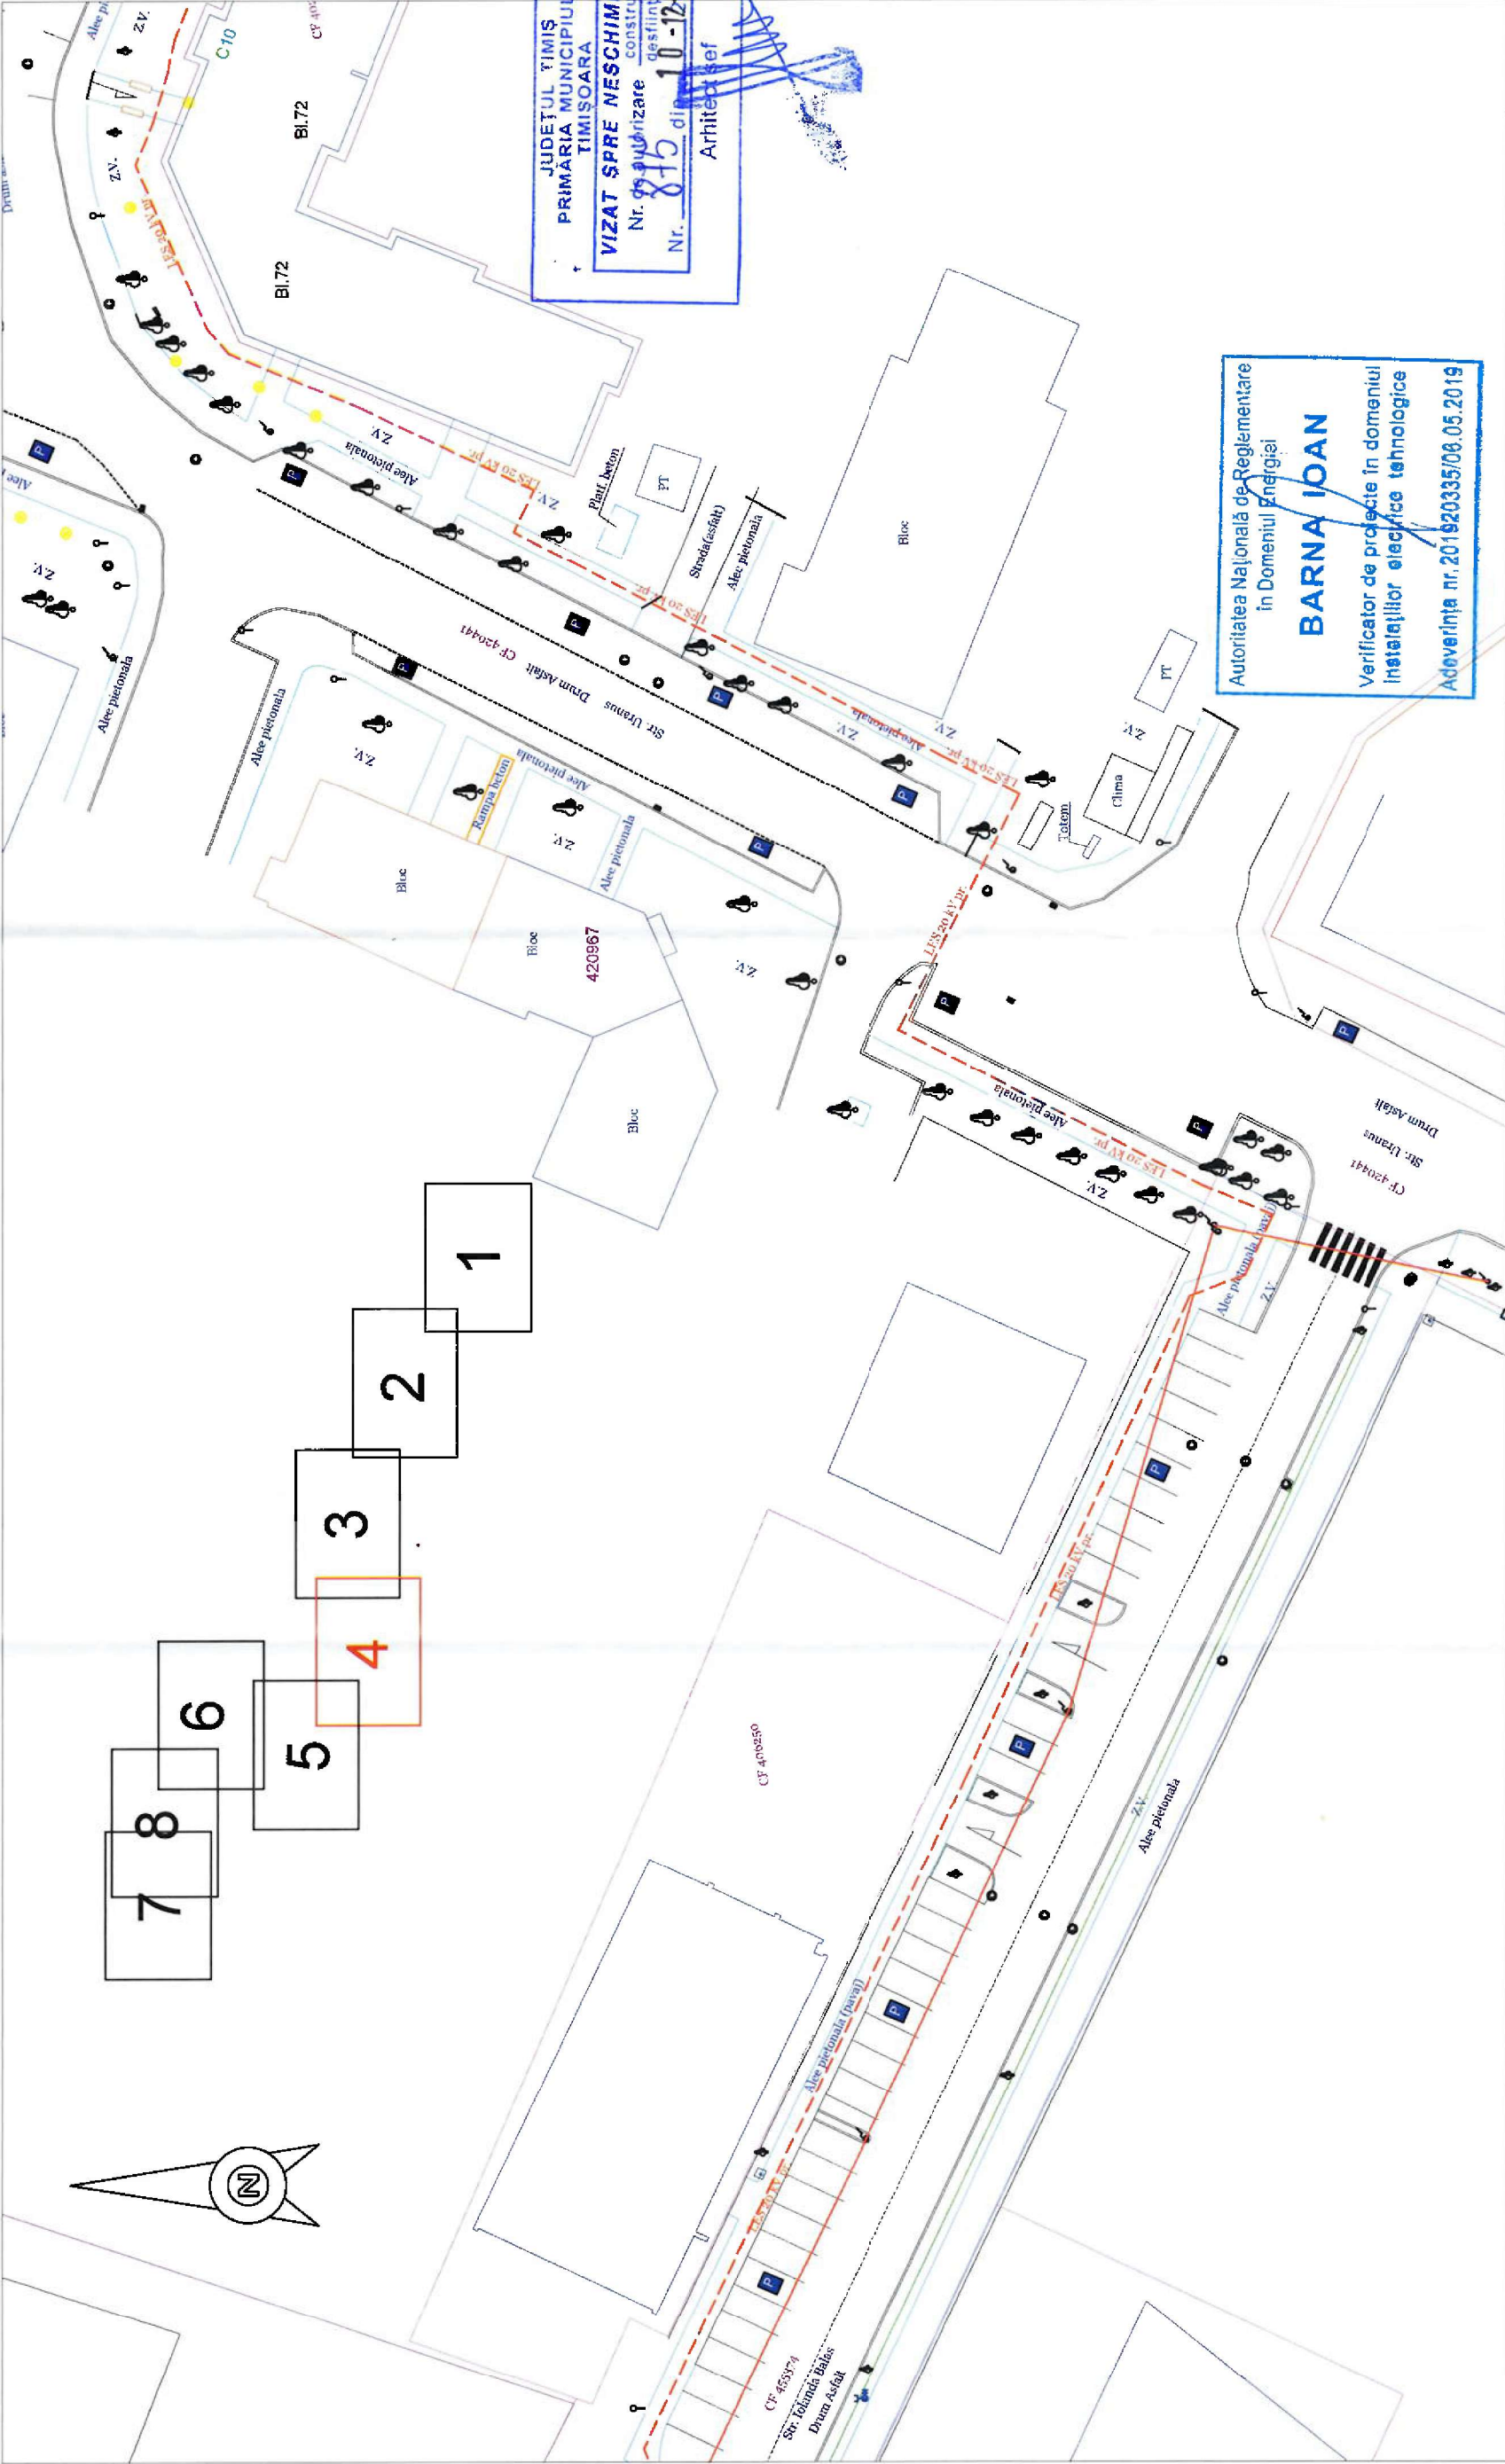

JUDETUL TIMIS
PRIMARIA MUNICIPIULUI
TIMISOARA

VIZAT SPRE Neschimbare
Nr. de autorizare constructie
destinatie
Nr. 845 din 10-12-2025
Arhitect sef

Autoritatea Nationala de Reglementare
in Domeniul Energiei

BARNA IOAN

Verificator de proiecte in domeniul
instalatilor electrice tehnologice

Adverinta nr. 201920335/08.05.2019

S.C. CONS ELECTRIFICAREA INSTAL S.R.L. str. Supanilor nr. 77, Timisoara, jud. Timis tel : 0256/306 301 , e-mail: cei@ceiro		Nr. proiect: 43/2025	
Sef proiect ing. Marcel Bumbu		Faza: D.T.A.C.	
Intocmit ing. Bogdan Craciunel		Planşa: Plan de situatie	
Desenat ing. Bogdan Craciunel		Data: 11.2025	
Verificat ing. Marcel Bumbu		Planşa nr. 05	

Legenda :

- PC 20 kV nou proiectat
- LES 20 kV proiectat
- Limita CF
- Drum
- LES 20 kV existent
- Alee pietonala
- Pista biciclete