


JUDEȚUL TIMIȘ  
PRIMĂRIA MUNICIPIULUI  
TIMIȘOARA

VIZAT SPRE NESCHIMBARE  
Nr. de autorizare  
879  
din  
11.12.2025  
Arhitect șef

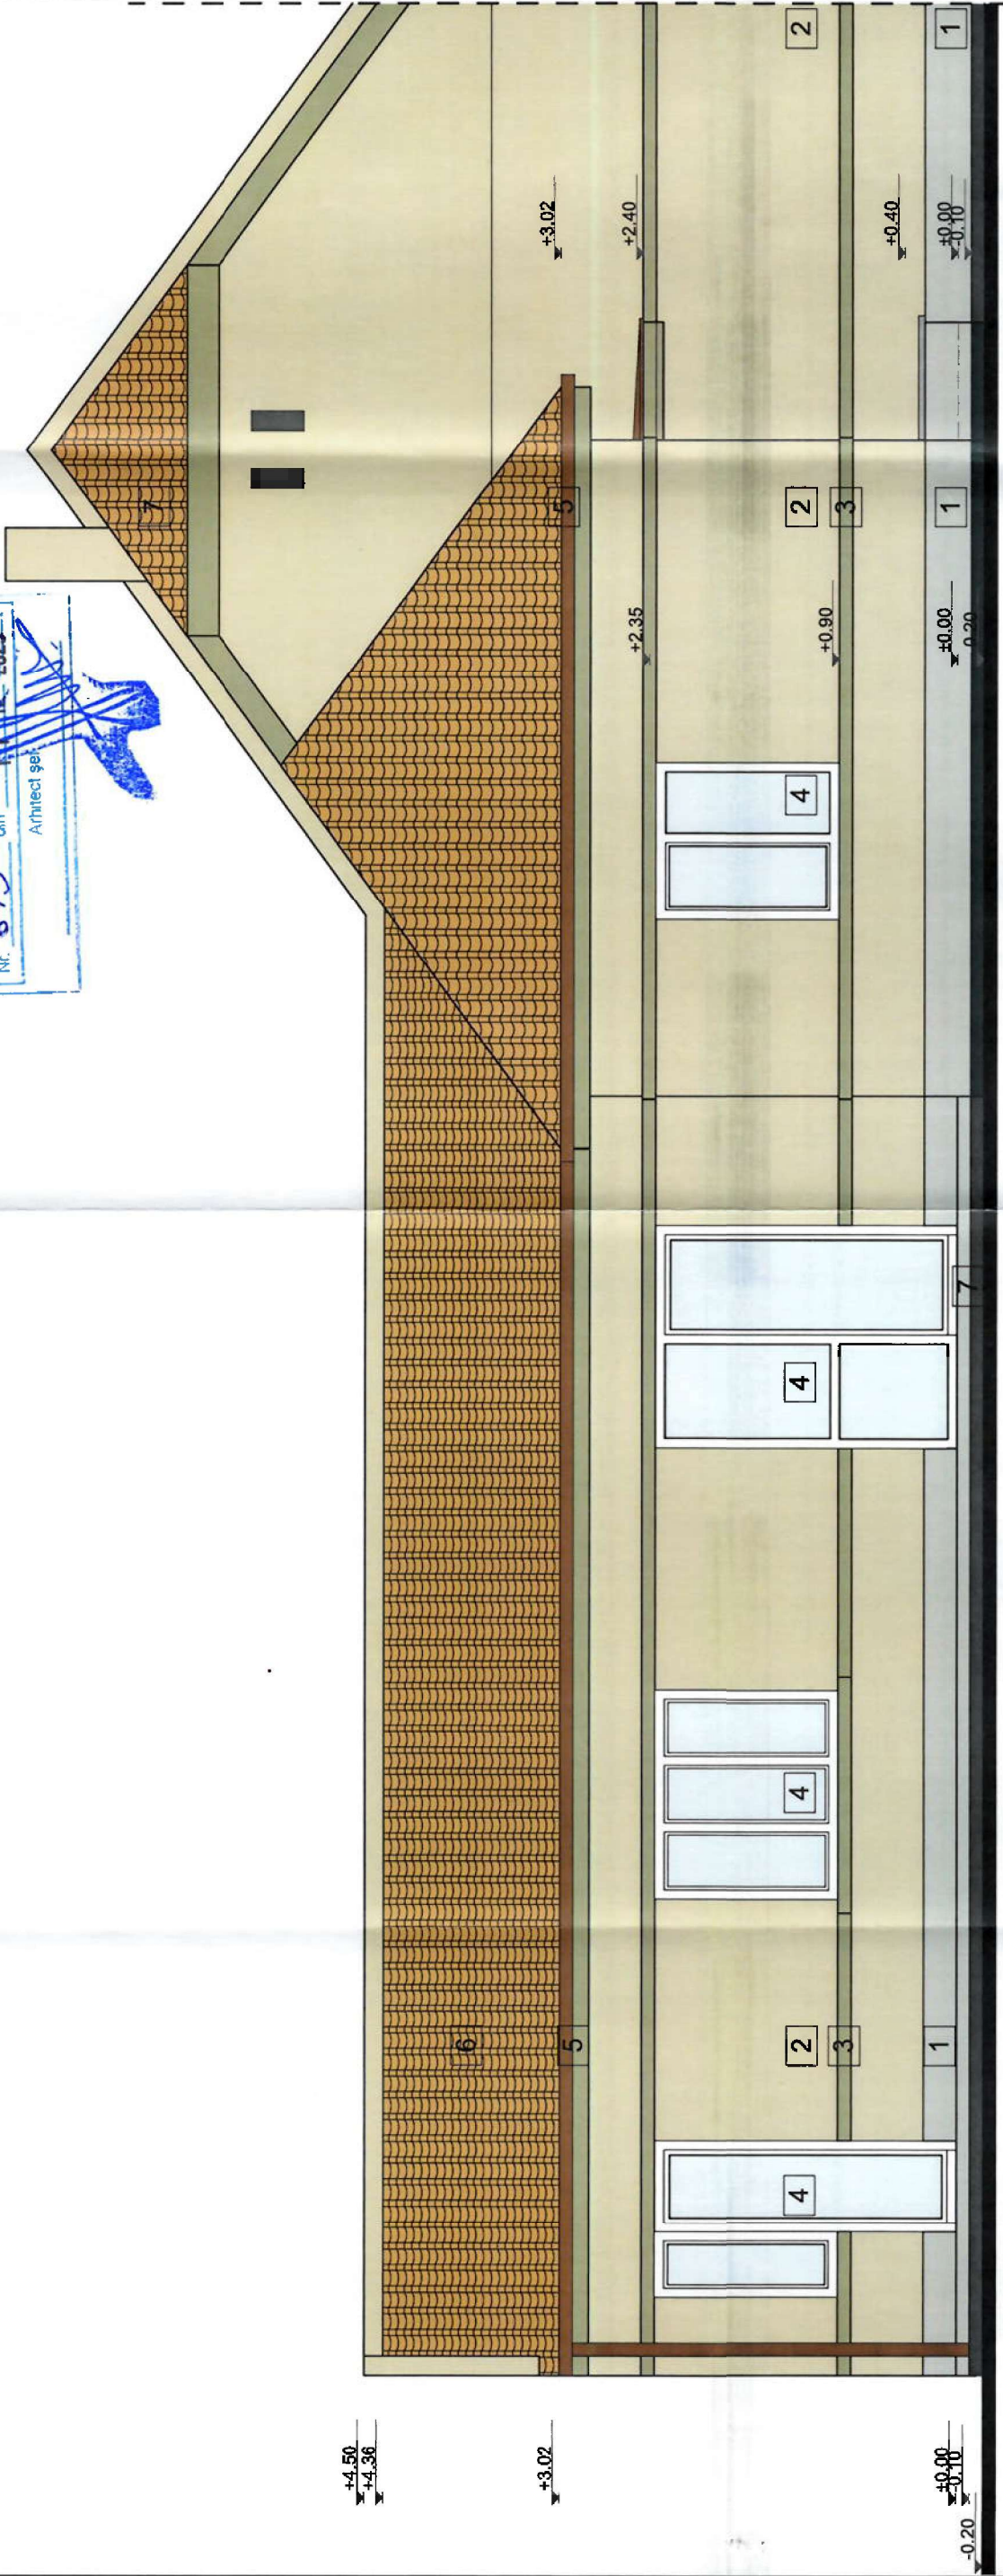

ORDINUL ARHITECTILOR  
DIN ROMANIA  
301  
Ozana Maria  
APOSTOL  
Arhitect  
cu drept de semnătură

- 1

Tencuială decorativă soclu, culoare NCS: S 2002-B50G
- 2

Tencuială decorativă, culoare NCS: S 1515-G40Y
- 3

Tencuială decorativă, culoare NCS: S 5010-G90Y
- 4

Tamplarie PVC, culoare alb NCS: S 0500-N
- 5

Jgheaburi/ burlanuri aluminiu, culoare maro
- 6

Țiglă, culoare caramiziu
- 7

Placi ceramice antiderapante, culoare gri

NOTA:

- Înainte de începerea lucrărilor, executantul va studia acest proiect în totalitate și va solicita proiectantului lămuriri suplimentare (dacă este cazul).
- La execuție se vor respecta în totalitate prevederile normativelor și standardelor în vigoare. Executantul nu va face modificări, completări sau reduceri față de soluțiile din proiect, fără acordul scris al proiectantului și beneficiarului (prin NS). În caz contrar, proiectantul își declină orice răspundere.
- Întreaga structură de lemn se va trata antiseptic și se va ignifuga, iar piesele metalice se vor trata anticoroziv înainte de punerea în operă.
- La execuție și exploatare se vor respecta normele generale și cele speciale de protecția muncii precum și normele PSI.

FATADACURTE PROPUSA SC 1:50

|                                                                                |           |                   |                             |
|--------------------------------------------------------------------------------|-----------|-------------------|-----------------------------|
| Verificator - Nume                                                             | Semnatura | Cerinta           | Referat / Experiza Nr. Data |
| s.c. ACTINGREEN s.r.l.<br>335/2128/04.11.2009 Str. Cosminului nr. 7, Timișoara |           |                   |                             |
| SPECIFICATIE                                                                   |           | NUME              | Scara:                      |
| ȘEF PROIECT                                                                    |           | Arh. O.M. Apostol | 1:50                        |
| PROIECTAT                                                                      |           | Arh. O.M. Apostol |                             |
| DESENAT                                                                        |           | Arh. M. Tîpirciuc |                             |
| Data:                                                                          |           | August 2025       |                             |
| Titlul planșei: FATADACURTE PROPUSA                                            |           |                   |                             |
| Pl. Nr.                                                                        |           | A.14              |                             |

Beneficiar:  
Destinatie: parțială cu reconstruirea integrală a părții de  
cadre situate în curte, lateral dreapta, iar afectarea  
vecinătăților degalizare. Zugrăvirea integrală a fațadelor și  
reparații la îngrămădirea existentă  
Amplasament:  
Ș.C. Vulturilor, nr. 47, mun. Timișoara, jud. Timiș,  
CP nr. 445844, nr. cad. Top. 445844

Pr.n.r.  
342/  
2025  
Faza:  
DTAC

