


Plan de amplasament si delimitare a imobilului

Scara 1:2.000

Nr. cad/Nr. top	Nr. Cad. Nou.	Suprafața măsurată a imobilului (mp)	Adresa imobilului
3740		1 870	Intravilan, Loc. Timisoara, Str. Sepetianu, Jud. Timis
Nr. Carte funciara		456264	Unitatea Administrativ Teritorială (UAT)
455794			Timisoara

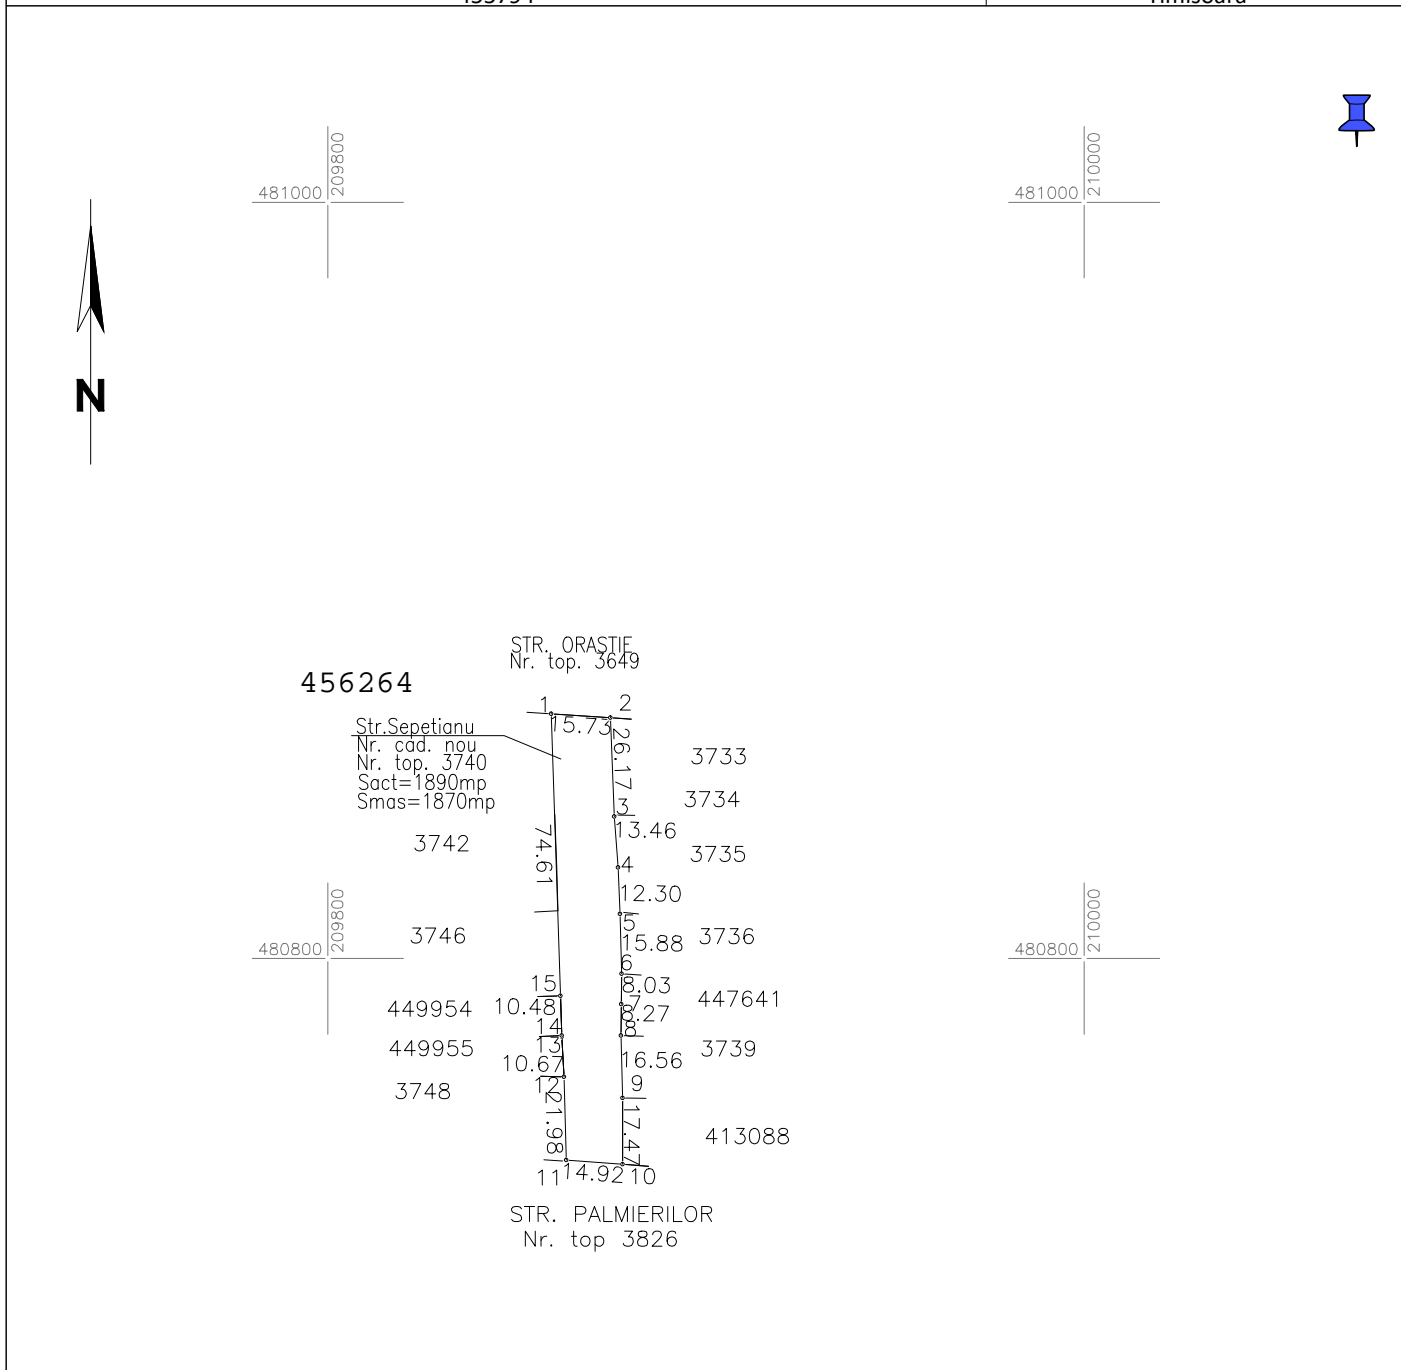

A. Date referitoare la teren

Număr parcela	Categorie de folosință	Suprafață (mp)	Mențiuni
3740	Drum	1870	intravilan Neîmprejmuit ;
Total		1870	

B. Date referitoare la construcții

Cod	Destinație	Suprafață construită la sol (mp)	Mențiuni
Total			

Suprafață totală măsurată a imobilului = 1870 mp
Suprafața din act = 1 890 mp

313171/18.12.2023

Executant PROMETER M&G SRL

Clasa I

Certificat de autorizare seria RO-B-1 nr. 1550/2019

Costea Lia Simona

Categorie B Certificat de autorizare Seria RO-TM-F nr. 0264/2018

Confirm executarea măsurătorilor la teren, corectitudinea întocmirii documentației cadastrale și
correspondența acesteia cu realitatea din teren

Data 2023

Inspector
Confirm introducerea
imobilului în baza de date
integrată și atribuirea
numărului cadastral