


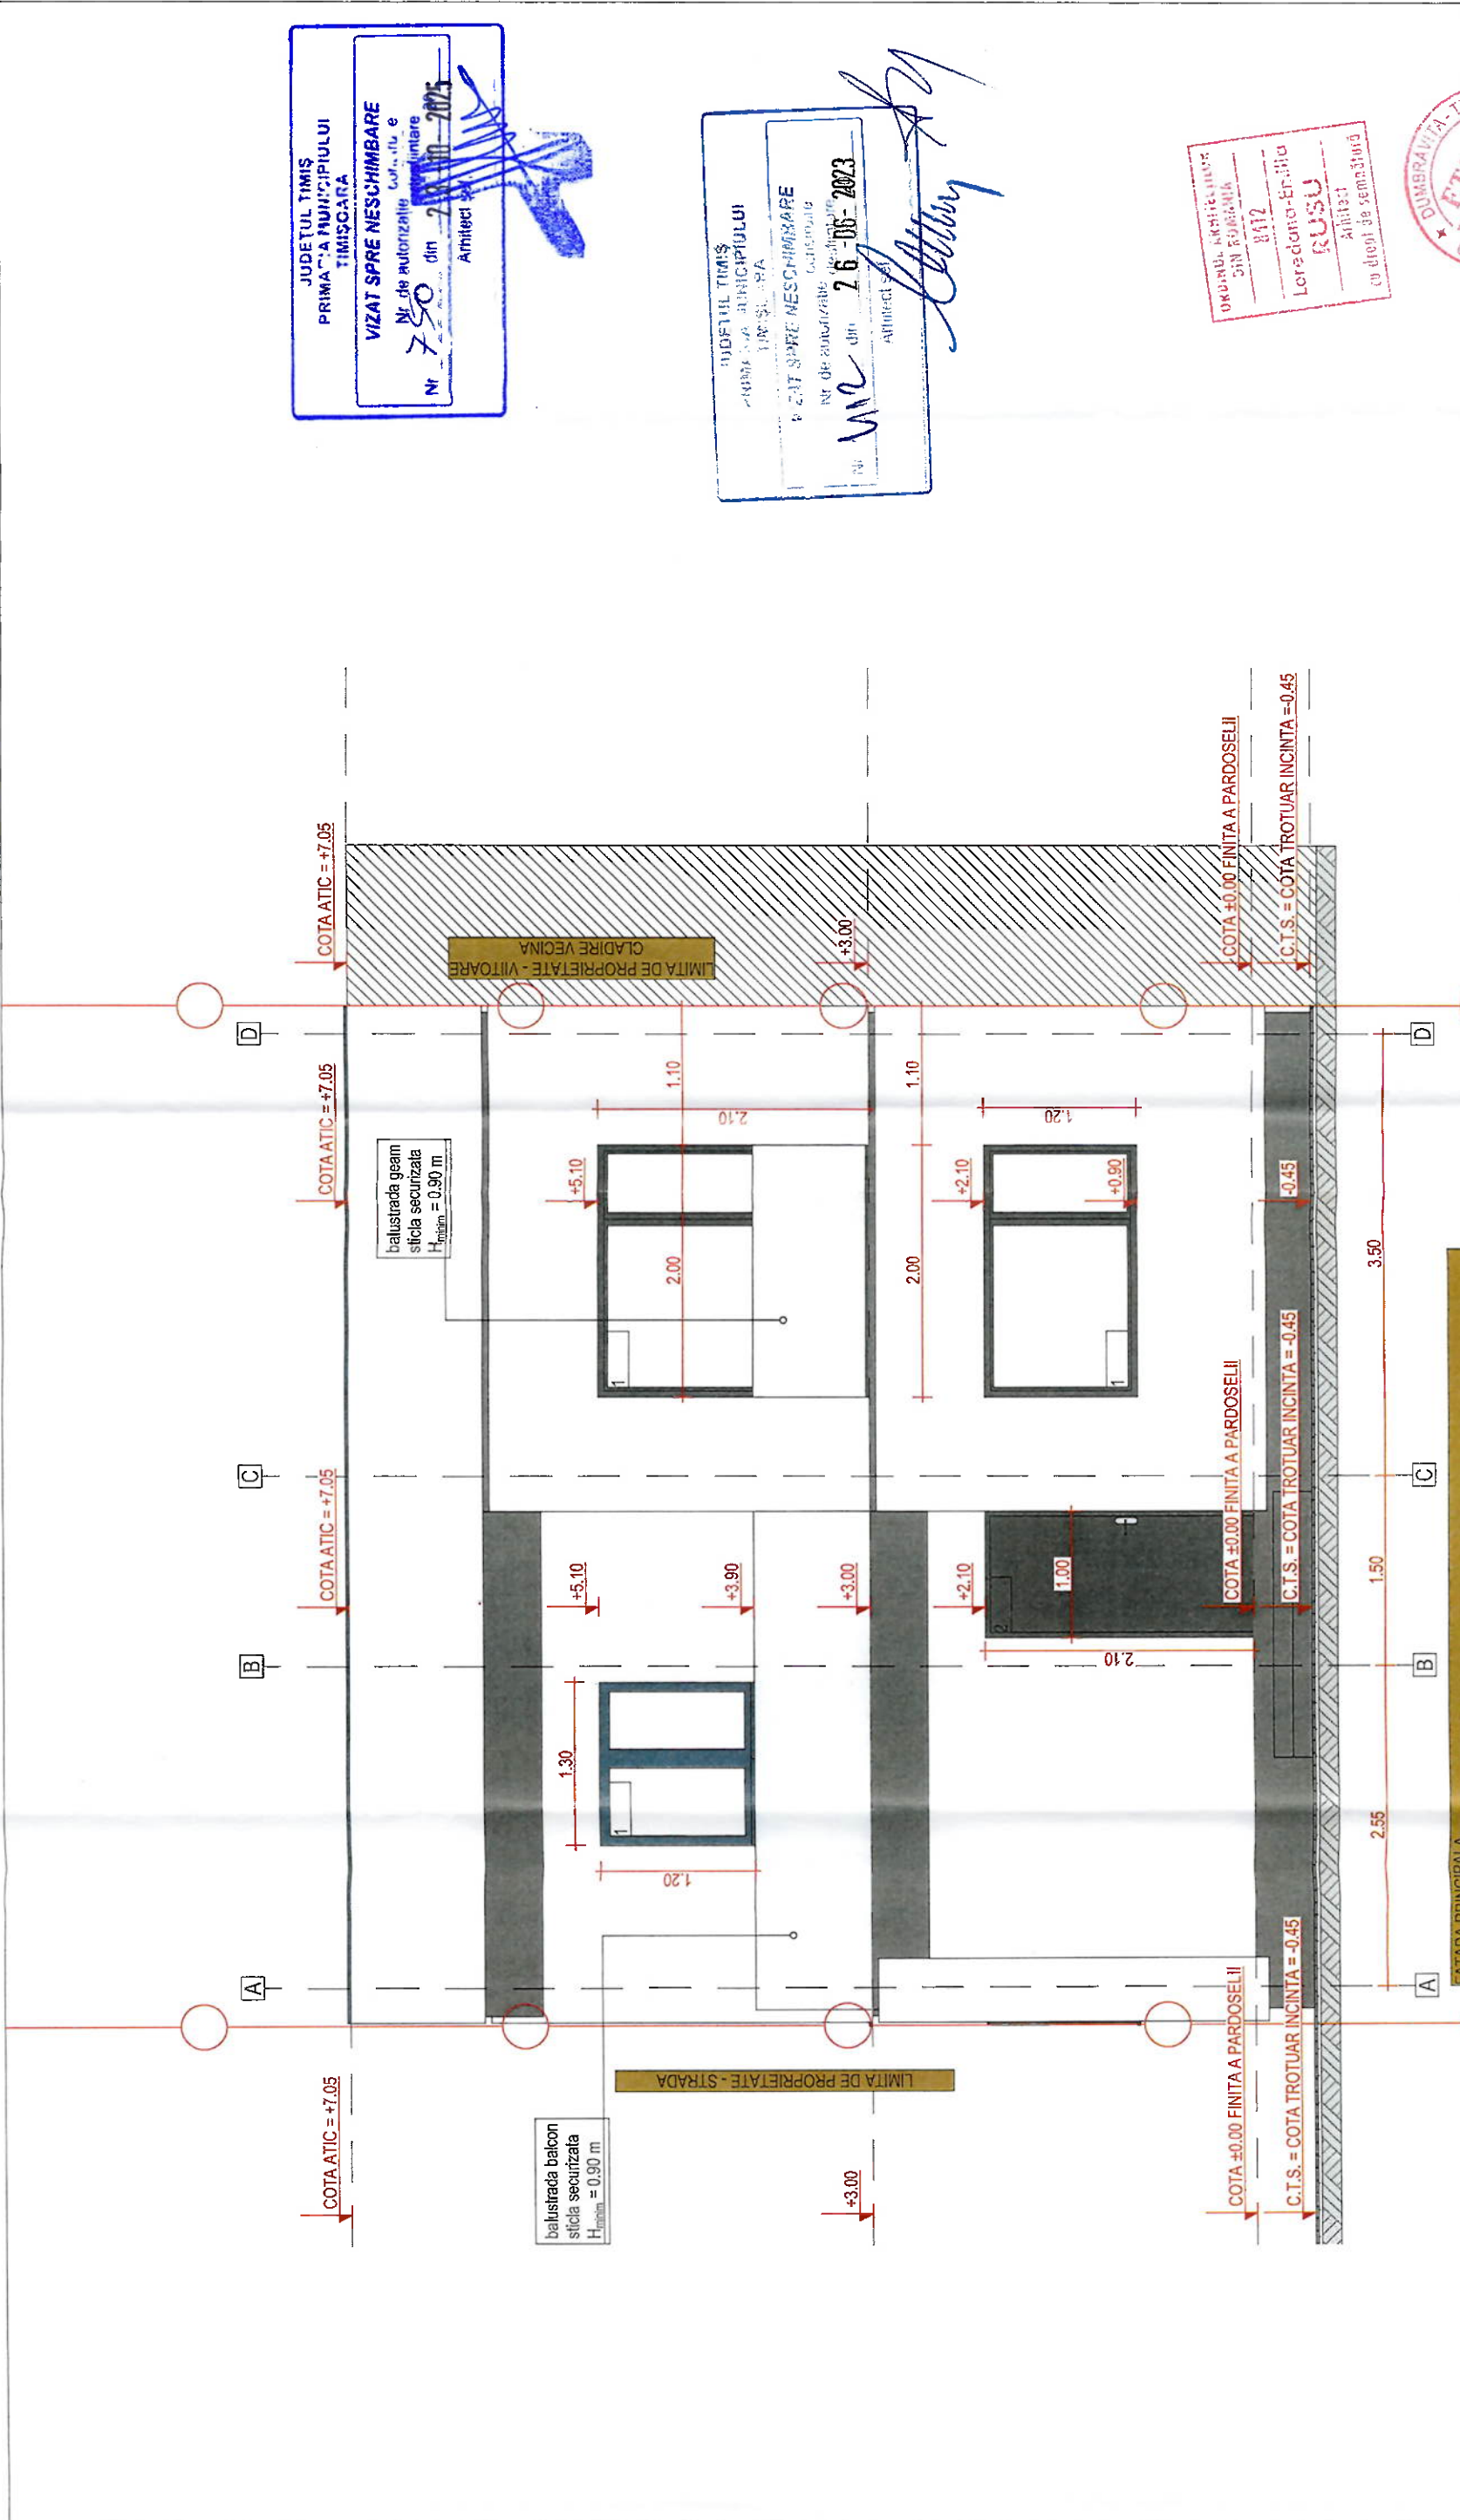

CATEGORIA "D" CLASA III DE IMPORTANTA				REFERAT/EXPERTIZA NR. / DATA	
VERIFICATOR EXPERT	NUME	SEMNATURA	CERINTA	A1	
SEF PROIECT:	ing. Janina RIOSU				
PROIECTANT:	arh. Loredana Emilia RUSU				
DESEINAT:	arh. Loredana Emilia RUSU				

FATADA PRINCIPALA	
1	TENCUALA EXTERIOARA DECORATIVA CULOARE ALB COD NCS S 0500-N
2	TENCUALA EXTERIOARA DECORATIVA CULOARE GRI COD NCS S 5006-B20G
3	GEAM TERIMPAN CU TAMPLARIE PVC CULOARE GRI
4	USA GEAM TERIMPAN CU TAMPLARIE PVC CULOARE GRI
5	USA ACCES PRINCIPAL CASA

JUDETUL TIMIS
PRIMA "A" MUNICIPIULUI
TIMISOARA
VIZAT SPRE NESCHIMBARE
Nr. de autorizatie
din 26.05.2023
Arhitect

JUDETUL TIMIS
PRIMA "A" MUNICIPIULUI
TIMISOARA
VIZAT SPRE NESCHIMBARE
Nr. de autorizatie
din 26.05.2023
Arhitect

ORDINUL ARHITECTURII
SIN FUNDAMENT
812
Loredana-Emilia
RUSU
Arhitect
cu drept de semnatura

DUMBRAVITA-TIMIS
PROIECT
C.U.I. - 37850008 / 35/2023

PROIECT NR.	772/2023
RECEPȚIA	Zorlean Doru
ITILIZARE	tel: 0742 039 387
SEF PROIECT:	ing. Janina RIOSU
PROIECTANT:	arh. Loredana Emilia RUSU
DESEINAT:	arh. Loredana Emilia RUSU
DATA:	05.2023
AMPLASARE	Construire locuinta unifamiliala in regim P+1E, imprejurite, creare acces
AMPLASARE	Jud. Timis, mun. Timisoara, str. Camil Ressu (Zona Ovidiu Balaș), nr. 1, nr. C.F. 441060
PLANSA NR.	A-09
FATA	DTAC, P.th.