


**Plan de amplasament și delimitare a imobilului**

Anexa 16

Scara 1:1.000

<b>Nr. cad./Nr. top</b> 4007	<b>Nr. Cad. Nou.</b>	<b>Suprafața măsurată a Imobilului (mp)</b> 2 052	<b>Adresa Imobilului</b> Intravilan, Loc. Timisoara, Str. Fortunei, Jud. Timis
---------------------------------	----------------------	--	--

<b>Nr. Carte funciara</b> 455797	<b>Unitatea Administrativ Teritorială (UAT)</b> Timisoara
-------------------------------------	--

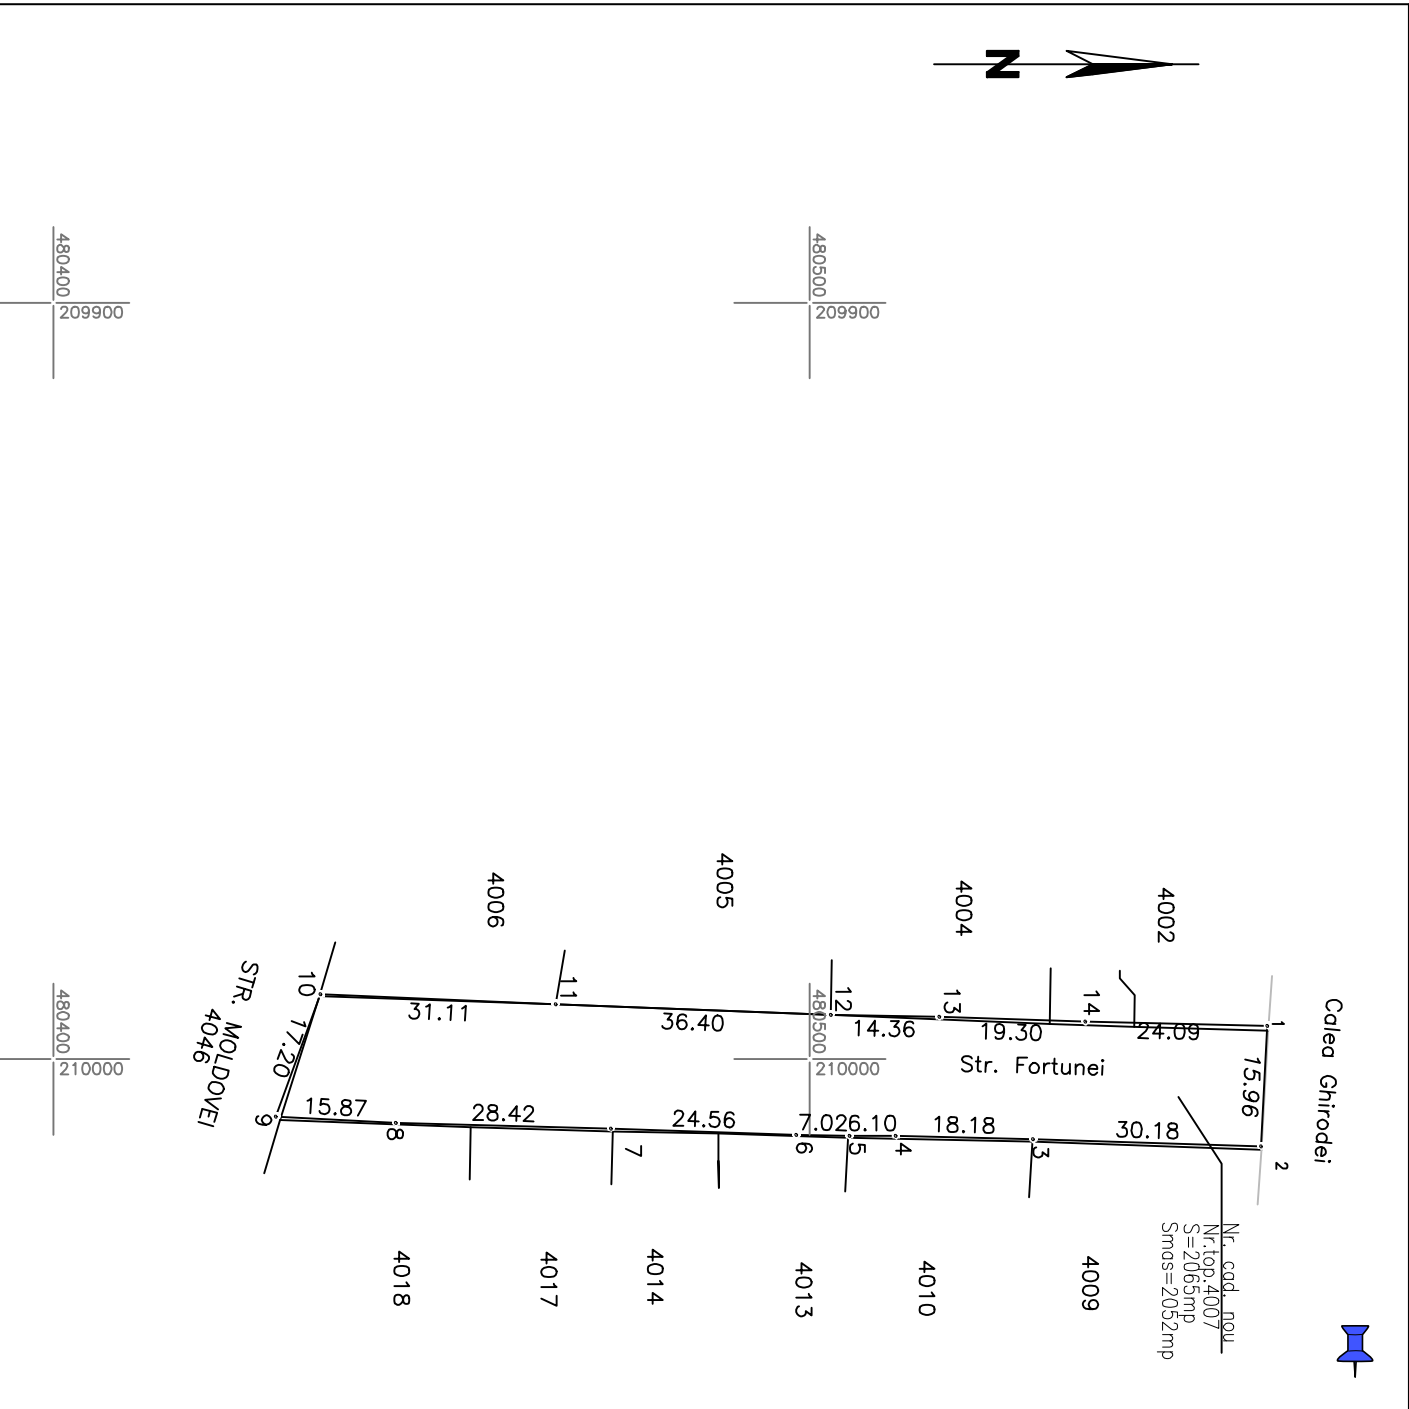

<b>Număr parcela</b> 4007	<b>Categorie de folosință</b> Drum	<b>Date referitoare la teren</b> Suprafață (mp) 2052	<b>Mențiuni</b> Intravilan Nelmprelimit ;
<b>Cod</b>	<b>Destinație</b>	<b>B. Date referitoare la construcții</b> Suprafață construită la sol (mp)	<b>Mențiuni</b> 305200704-12-2023
<b>Total</b>		<b>Suprafața totală a imobilului = 2052 mp</b>	
		<b>Suprafața din act = 2 065 mp</b>	

**Executant PROMETER MARK SRL**

**Clasa I**

Certificat de autorizare seria RO-E-I nr. 1550/2019  
Costea Lia Simona

Categoria B Certificat de autorizare Seria RO-TM-F nr. 0264/2018

Confirm executarea măsurătorilor la teren, corectitudinea întocmirii documentației cadastrale și corespundența acesteia cu realitatea din teren

Data 2023

**Inspector**  
Confirm Introducerea  
imobilului în baza de date  
integrată și atribuirea  
numărului cadastral