


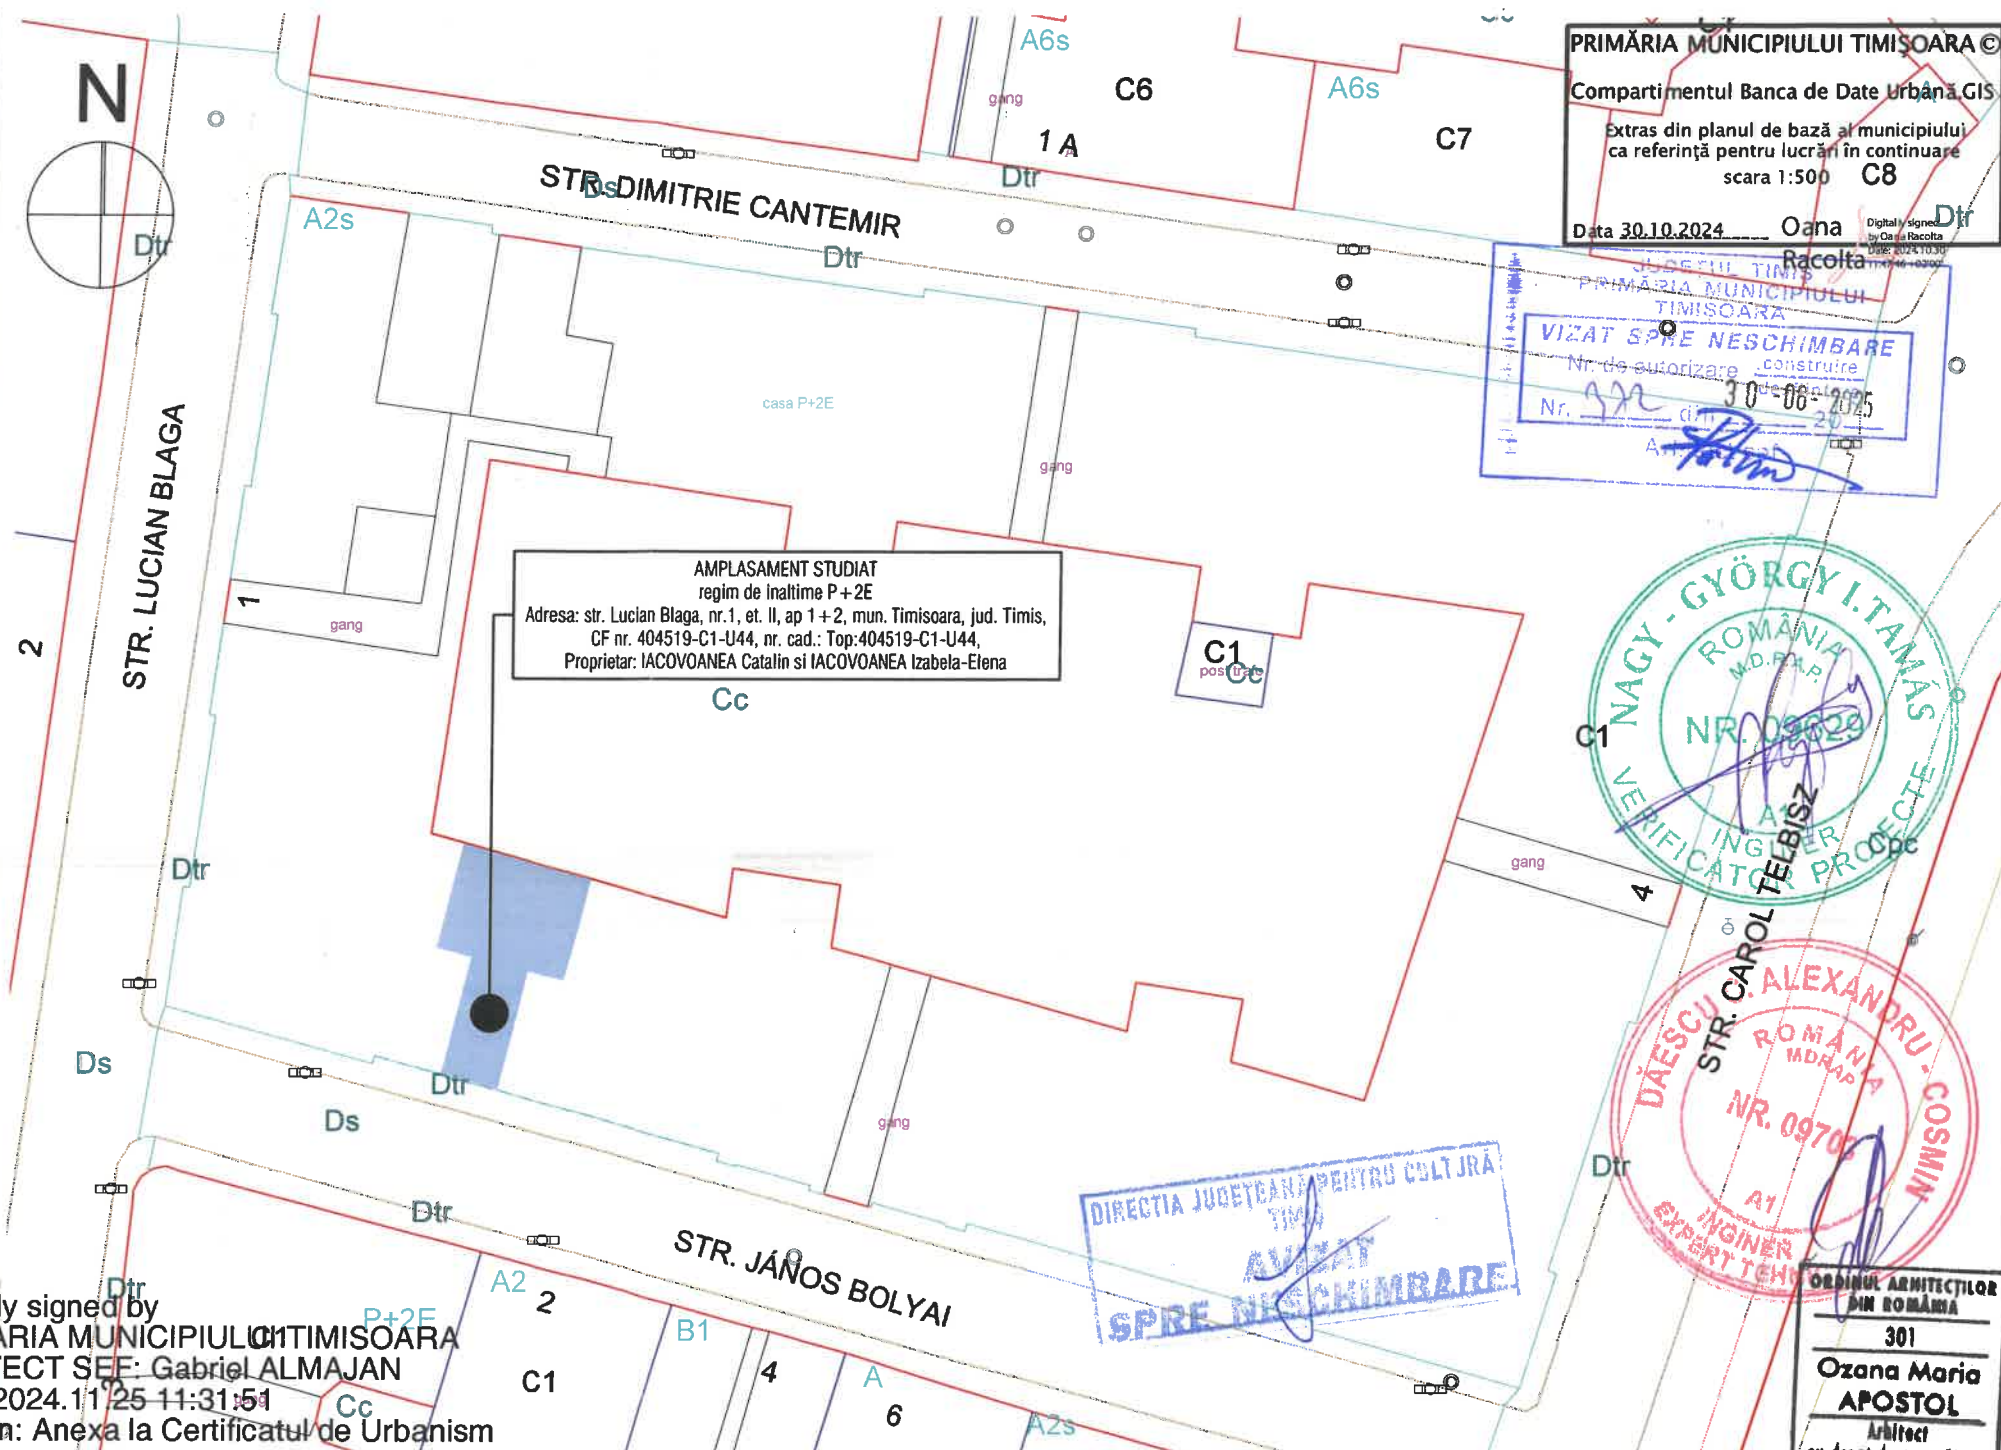

Digitally signed by
PRIMĂRIA MUNICIPIULUI TIMIȘOARA
ARHITECT SEE: Gabriel ALMAJAN
Date: 2024.11.25 11:31:51
Reason: Anexa la Certificatul de Urbanism

PLAN DE SITUATIE EXISTENT SI PROPUȘ SC. 1:500

- NOTA:
1. Înainte de începerea lucrărilor, executantul va studia acest proiect în totalitate și va solicita proiectantului lămuriri suplimentare (dacă este cazul).
 2. La execuție se vor respecta în totalitate prevederile normativelor și standardelor în vigoare. Executantul nu va face modificări, completări sau reduceri față de soluțiile din proiect, fără acordul scris al proiectantului și beneficiarului (prin NS). În caz contrar, proiectantul își declină ori ce răspundere.
 3. La execuție și exploatare se vor respecta normele generale și cele speciale de protecția muncii precum și normele PSI.

Verificator - Nume		Semnatura	Cerinta	Referat / Expertiza Nr. Data	
s.c. ACTINGREEN s.r.l.				Beneficiar:	Pr.nr.
J35/2129/04.11.2009 Str. Cosminului nr. 7, Timișoara,				IACOVOANEA Cătălin și IACOVOANEA Izabela-Elena	327/2024
				Titlul proiectului:	Faza:
				Lucrări de amenajări interioare în apartament	DTAC
				Amplasament:	
				str. Lucian Blaga, nr. 1, et. II, ap. 1+2, mun. Timișoara, jud. Timis CF nr. 404519-C1-U44, nr. cad. Top: 404519-C1-U44	
				Titlul planșei: PLAN DE SITUATIE EXISTENT SI PROPUȘ	
				Pl. Nr. A.02	