

15
09

PRIN

VIZAT

Nr. 20

Nr. 20

20-01-2026






ORDINUL ARHITECTILOR
DIN ROMANIA

10064

Beatrice
STAIU

Arhitect

cu drept de semnătură

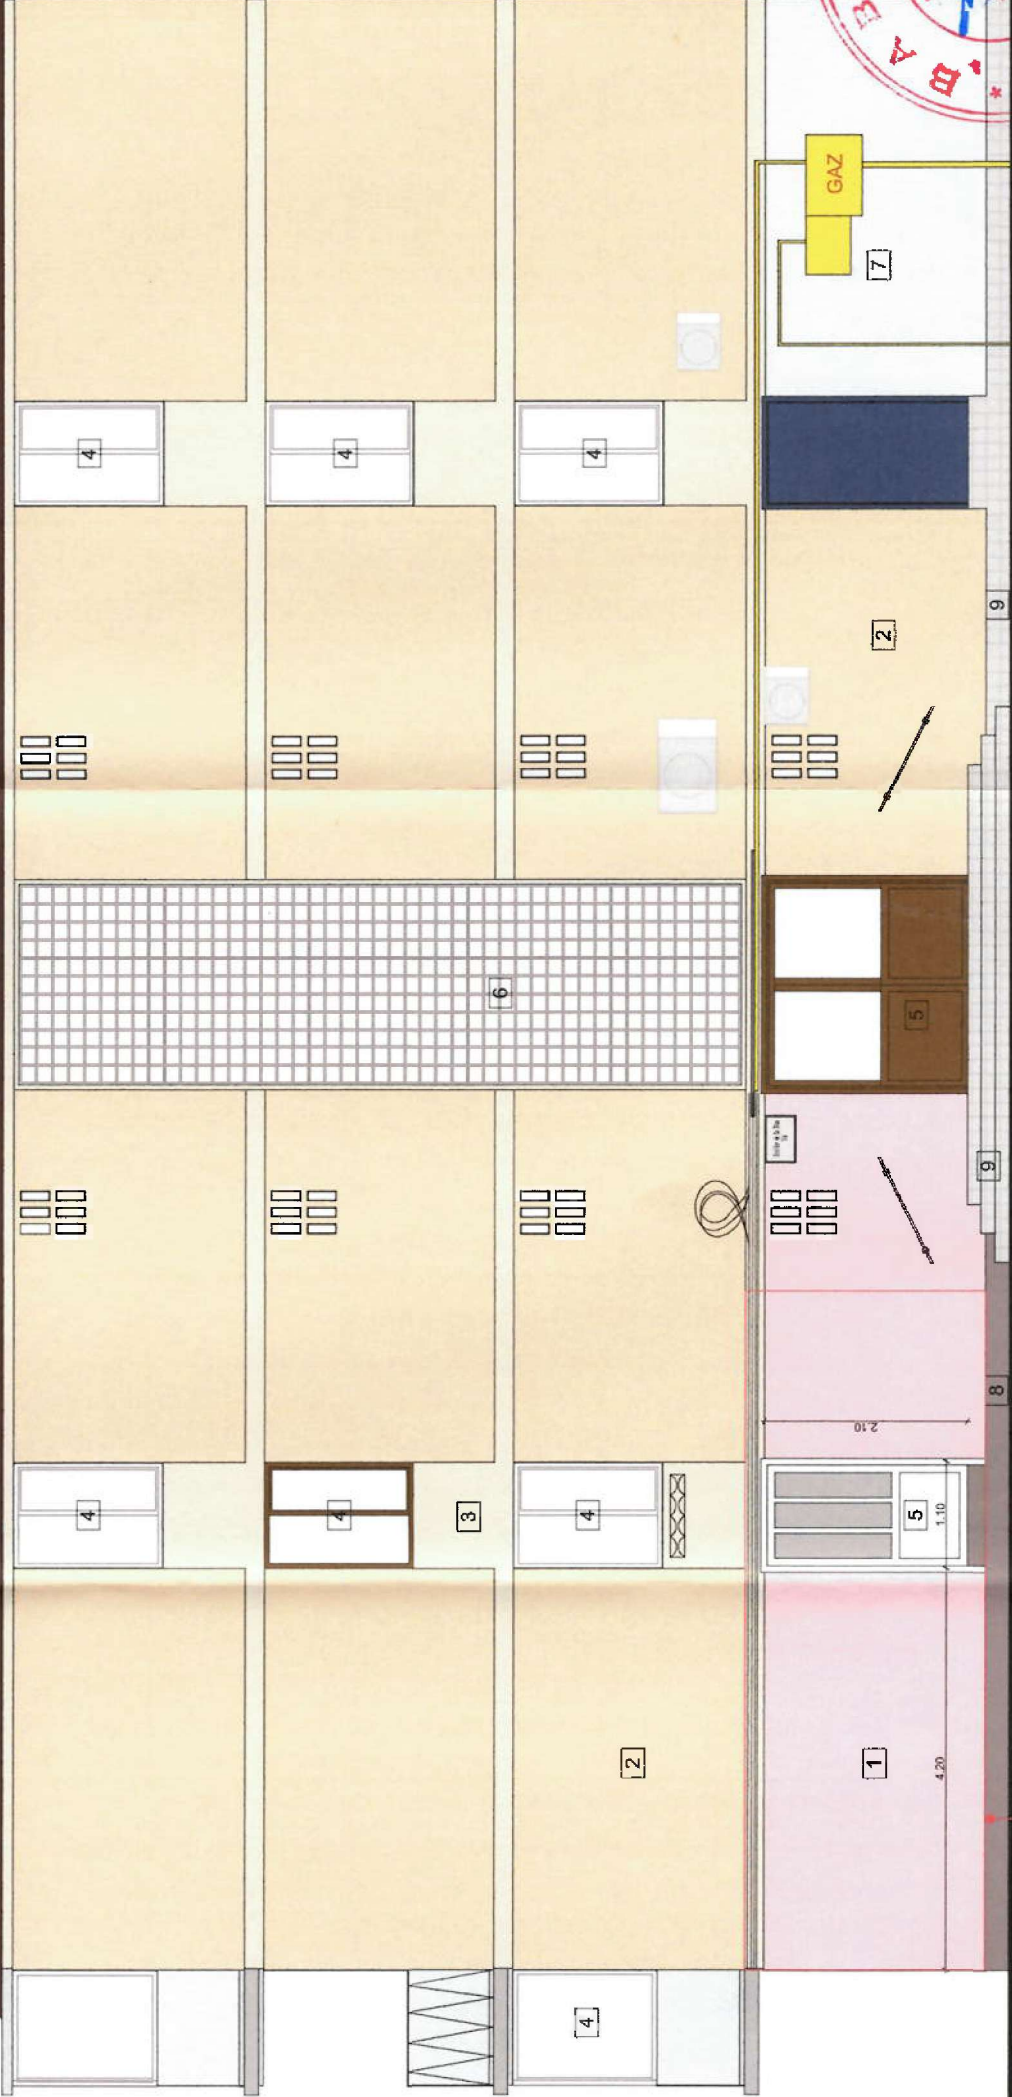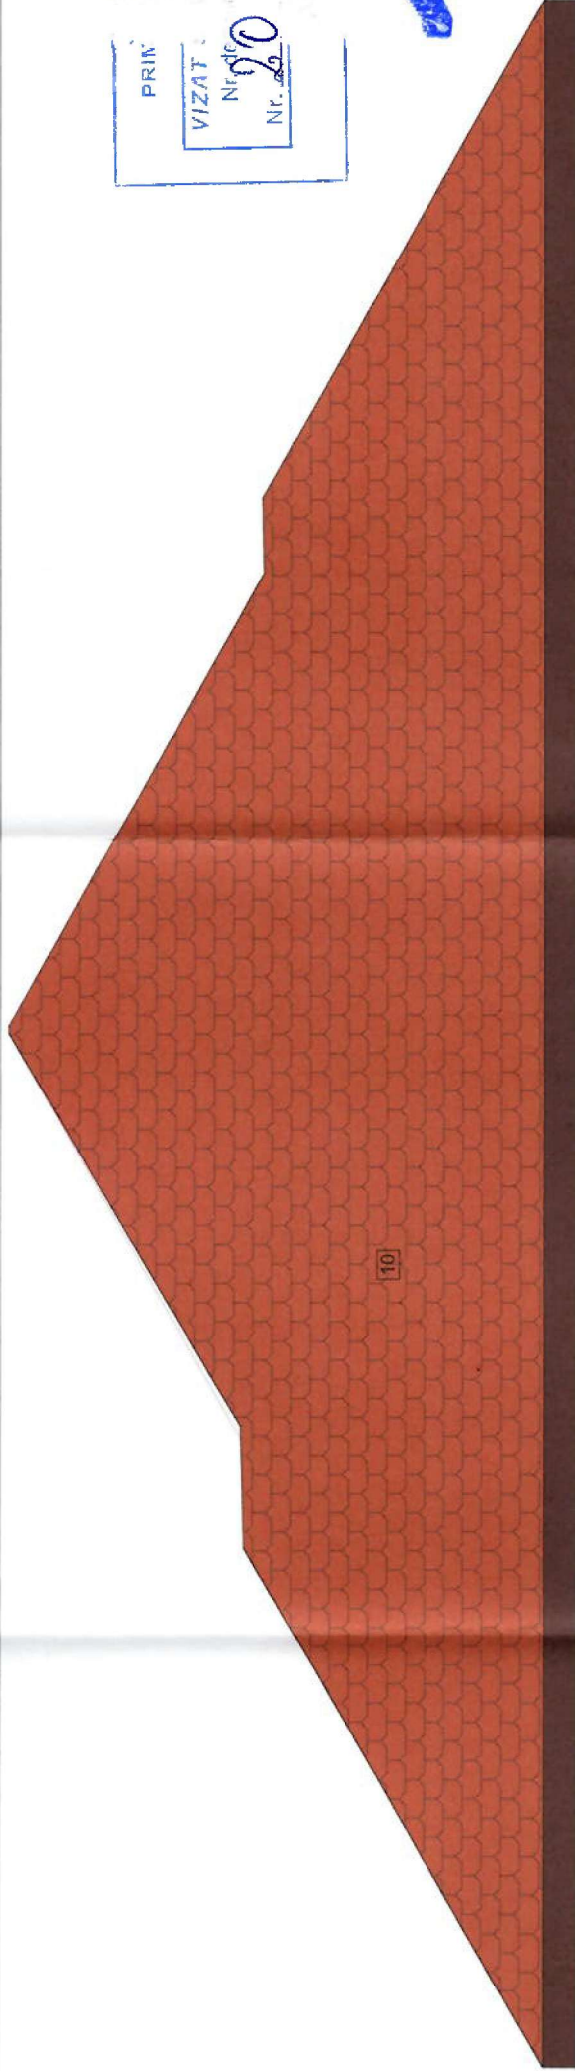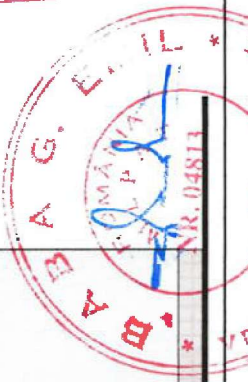

- LEGENDA**
- 1- tencuială decorativă de exterior, roz
 - 2- tencuială decorativă de exterior, maro
 - 3- tencuială decorativă de exterior, bej
 - 4- fereastră PVC
 - 5- ușă PVC
 - 6- blocuri de sticlă
 - 7- tencuială decorativă de exterior, gri
 - 8- tencuială decorativă de exterior pentru soclu, gri antracit
 - 9- plăci de gresie pentru soclu
 - 10- înveliș cu țiglă ceramică

AMPLASAMENT STUDIAT

Beneficiar: S.C. 2A STUDIO DE IDEI S.R.L. Dumbravita, Str. Arinului, nr. 20, cam. 1 tel./fax: 0722493435 / 0727155316 studio_2a@yahoo.com 135/1383/2018, C.I.L. 39236059				Nr. proiect: 167/2024	
Amplasament proiect: 41-01-02 Mun. Timisoara, Bd-ul Eroulor nr. 17/18CE 400592-C1-02				Faza: D.T.A.C	
Denumire proiect: MODIFICARI INTERIOARE NESTRUCTURALE LA CABINET MEDICAL : REALIZARE GOL DE USA SI INCHIDEREA UNUI ALT GOL DE USA				Denumire planșă: FATADA ACEES CABINET - EXISTENȚĂ ȘI PROPUSĂ	
Scara 1:50				Data Dec. 2024	
Proiectat: arh. STAIU BEATRICE				Veri icat: arh. BALA OANA RUXANDRA	
Desenat: arh. STAIU BEATRICE				Plansa numerat: A. 07	