
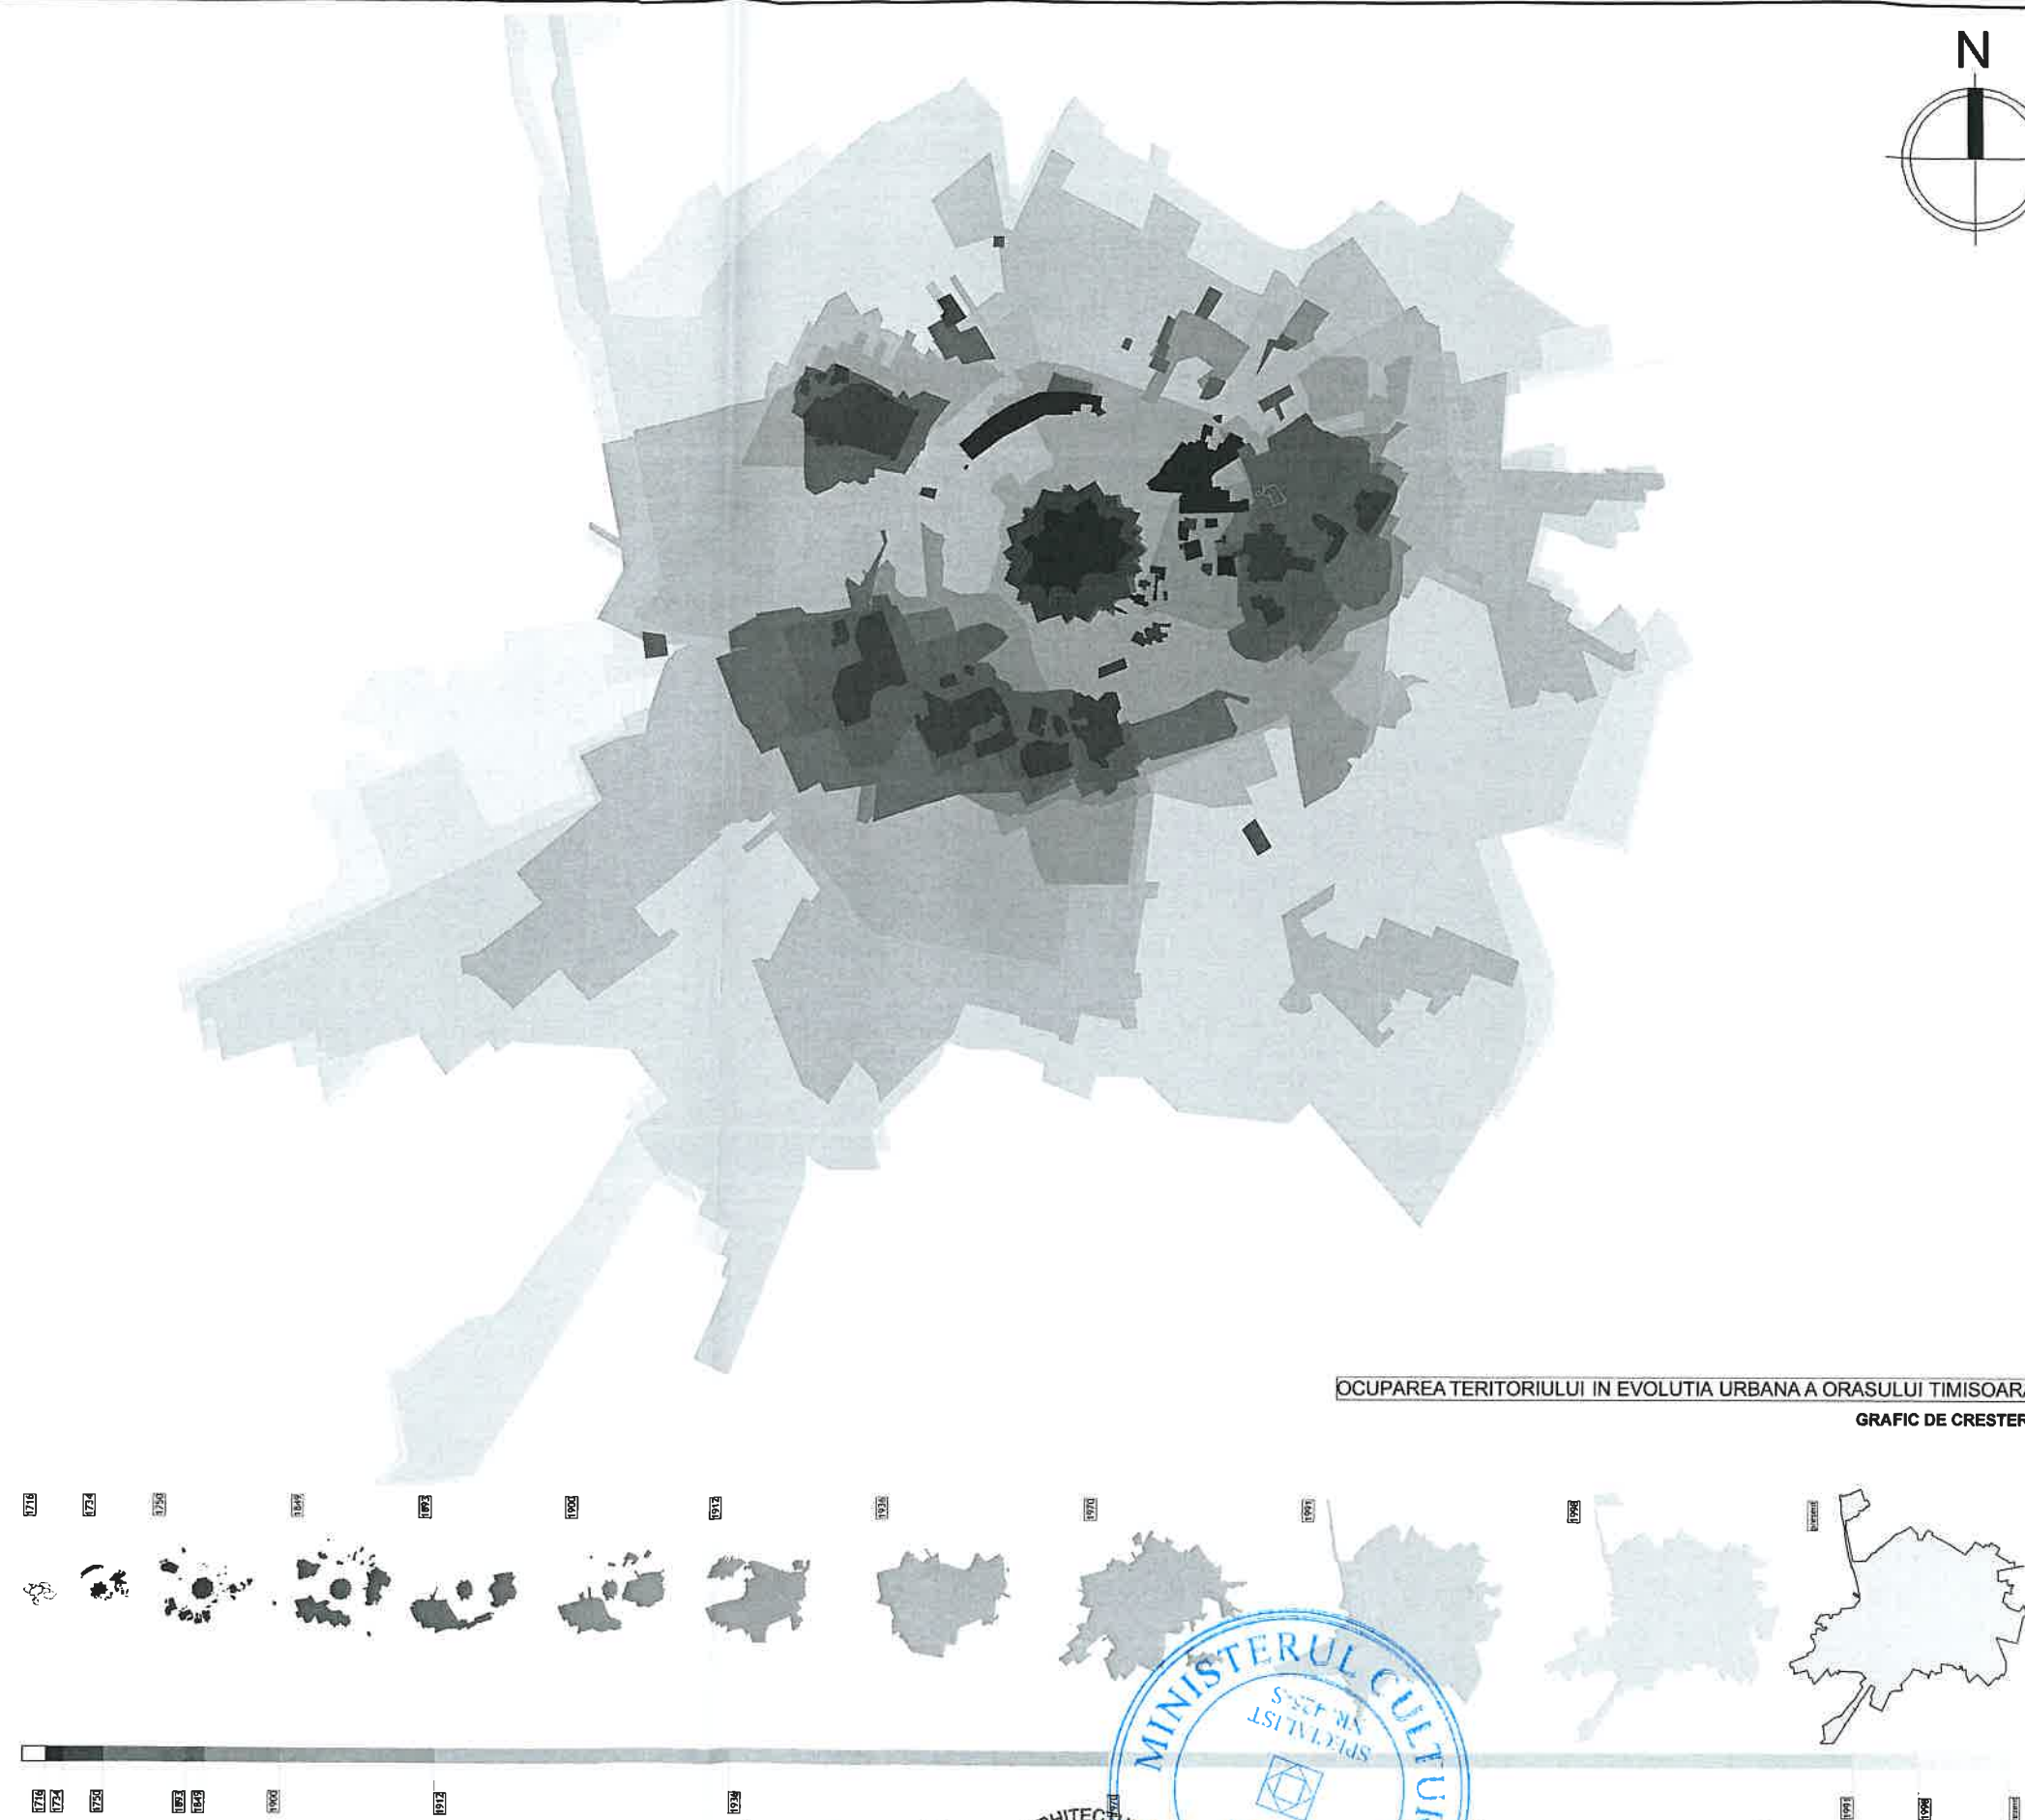


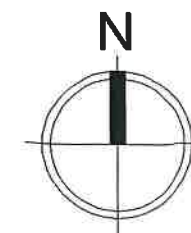

OCUPAREA TERITORIULUI IN EVOLUTIA URBANA A ORASULUI TIMISOARA
GRAFIC DE CRESTERE

PI 01 Situl în raport cu ocuparea evolutivă a teritoriului

Extras PUG Timisoara. Sursa: primăria TM

		BALDEA MAJA BIROU INDIVIDUAL DE ARHITECTURĂ str. Iohann Nepomuk prevez nr. 31, et. 1, ap. 12 / timisoara / romania / tel. 0840 0726311007 / maja.baldea@gmail.com		PROIECT / PUZ / Dezvoltare proiect imobiliar mixt incluzând locuințe colective, servicii, birouri și funcțiuni ad- ministrative (...), comerciale, cu caracter intraurban (...). Ansamblul fostei fabrici 1 lunie, Splaiul Peneș Curcanul, nr. 5, Mun. Timișoara, jud. Timiș		Stud. ist. nr. 48 / 2023
specificatie	nume	semnatura	scara	PLANSĂ /		faza
specialist	dr.arh. MAJA BALDEA		data	Situl în raport cu ocuparea evolutivă a teritoriului		Studiu istoric zonal SIZ
atestat MC	atestat MC nr. 425 S/03.02.2011					
colaborator	dr.arh. GABRIELA DOMOKOS-PASCU					
colaborator	arh. DIANA -ELISA DUMESCU		10.08.2023			pl no SIZ. PI 01