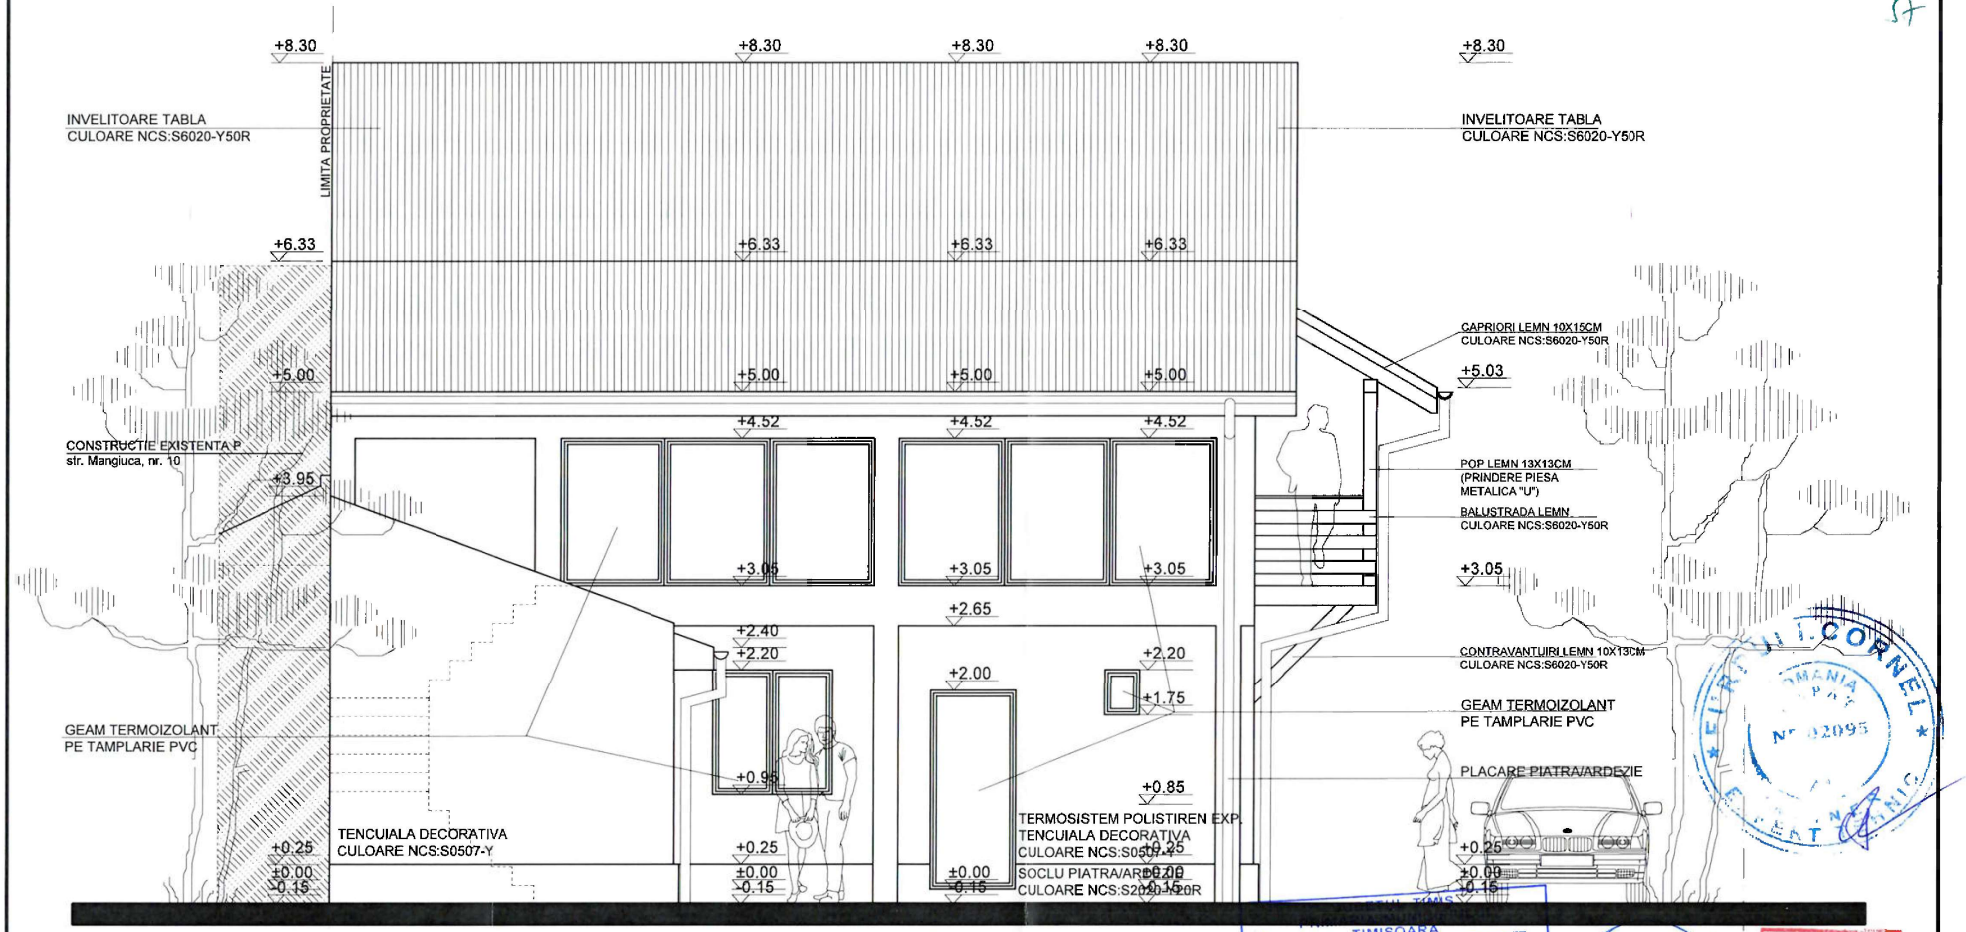

PROPUNERE_FATADA CURTE _ sc. 1:50

LIMITA PROPRIETATE

LIMITA PROPRIETATE

TIMISOARA
VIZAT SPRE NESCHIMBARE
construire
demolare
Nr. de autorizare
Nr. 117 din 05 -02- 2026
Arhitect

NICA OVIDIU PAVEL
birou individual de arhitectura

ORDINUL ARHITECȚILOR DIN ROMÂNIA
4757
Ovidiu Pavel NICA
Arhitect
cu drept de semnătură

VERIFICATOR			
VERIFICATOR/ EXPERT	NUME	SEMNATURA	CERINTA

REFERAT/ EXPERTIZA - NR. / DATA

PROIECTANT

"NICA OVIDIU PAVEL" BIROU INDIVIDUAL DE **ARHITECTURA**
CIF 20241801
TIMISOARA, STR. ANGHEL SALIGNY NR.17A, TEL. 0745366836, arhitectura_nica@yahoo.com

SPECIFICATIE	NUME	SEMNATURA	SCARA
Sef proiect:	arh. OVIDIU NICA		1:50
Proiectat:	arh. OVIDIU NICA		DATA
Desenat:	arh. OVIDIU NICA		SEP.2025

BENEFICIAR
[redacted]
jud. Timis, mun. Timisoara, str. Simion Mangiuca nr.12.

PR. NR. 105CH/2025

TITLUL PROIECTULUI
MODIFICARI LUCRARI DE CONSTRUCTII AUTORIZATE CU AC 335/04.04.2017-INTRARE IN LEGALITATE,(ACOPERIRE BALCON STRADA SI FATADA LATERALA, MODIFICARE SCARA, INCHIDERE SI ACOPERIRE SCARA SI TERASA ETAJ, REFACERE GARD STRADAL).
jud. Timis, mun. Timisoara, str. Simion Mangiuca nr.12.
CF 426630, Nr.top 426630,

FAZA D.T.A.C.

TITLUL PLANSEI
PROPUNERE_FATADA CURTE

PL. NR. A25