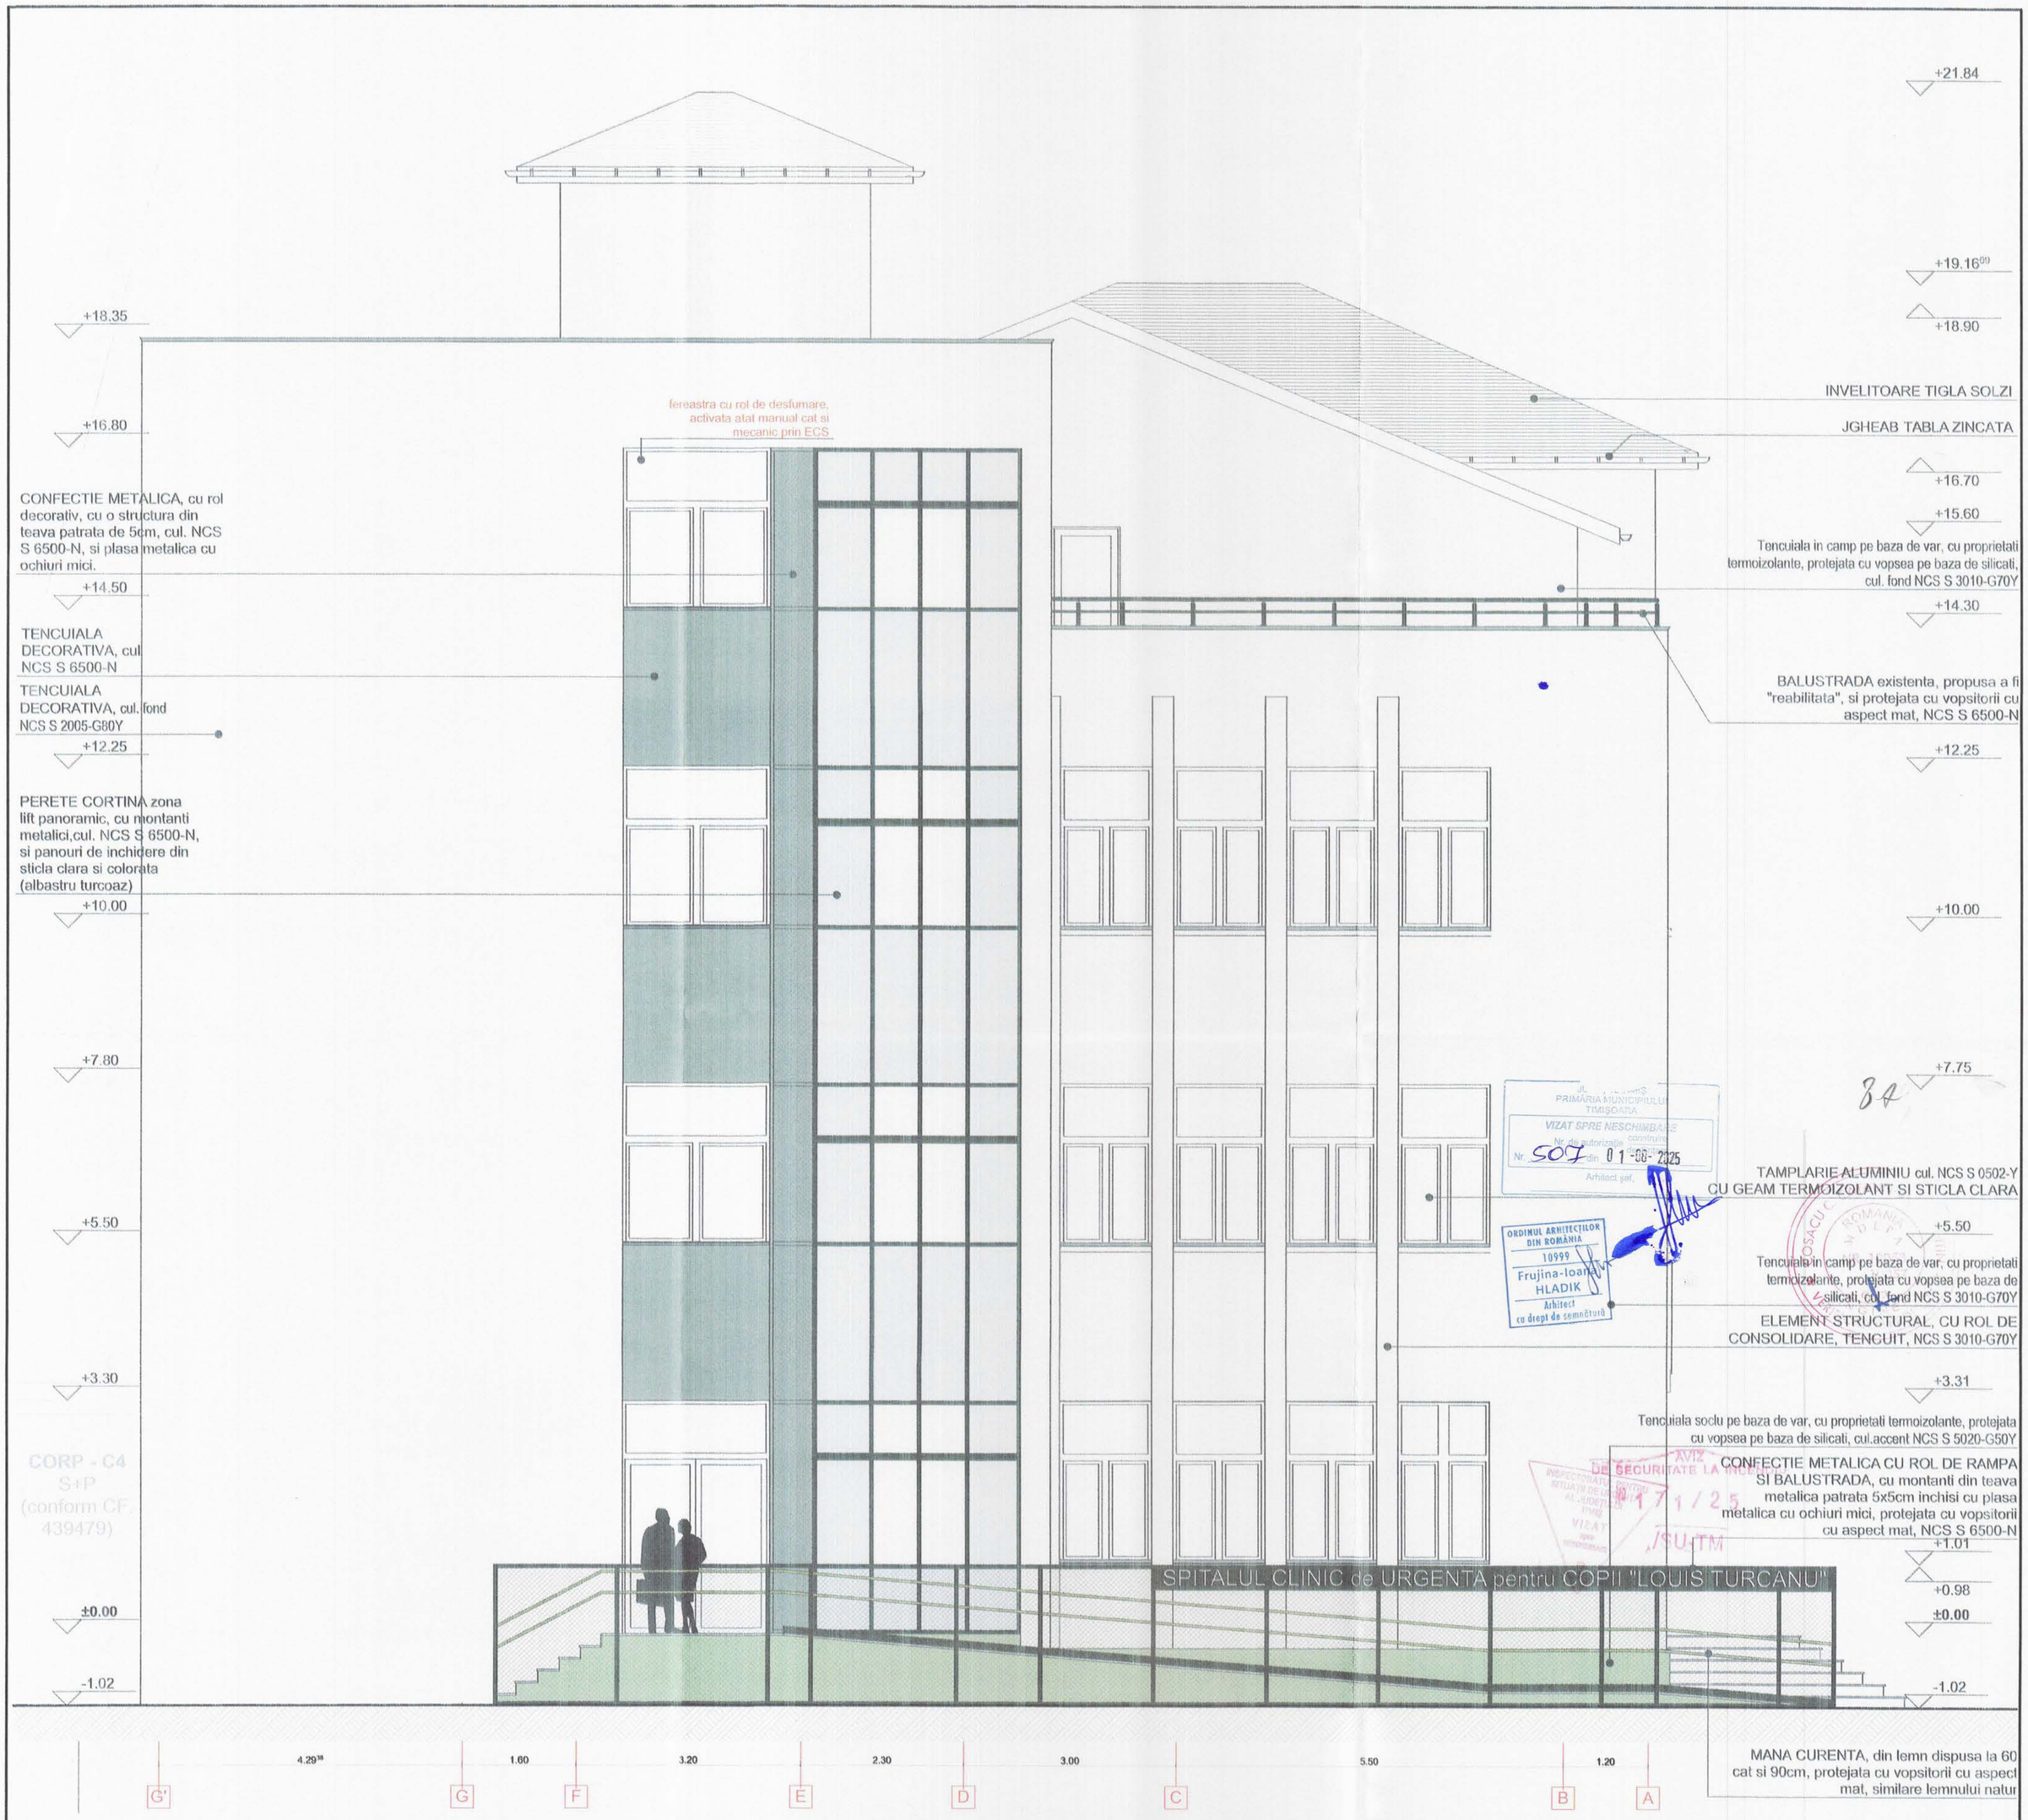

DATA	MODIFICARE EFECTUATĂ	FIRMA, PF

VERIFICATOR/EXPERT	NUME	SEMNĂTURA	CERINŢA	REFERAT DE VERIFICARE / RAPORT DE EXPERTIZĂ TEHNICĂ

GRAPHIC SPACE S.R.L.
Adresa: Calea Martirilor, nr.50, ap.2, et.1, 300776 Timişoara, Timiş
Tel/Fax: 0356172855, 0730658797; E-mail: tehnic@graphicsp.ro

BENEFICIAR: **SPITALUL CLINIC de URGENTE pentru COPII "LOUIS TURCANU"**
Timisoara, Piata Regina Maria, nr.2, jud. Timis

NR. PROIECT: 226 -121/2025

SPECIFICATIE	NUME	SEMNĂTURA	SCARA
Manager/ Şef proiect:	ing. Ovidiu Murăraşu		1:50
Şef proiect specialitate:	arh. Frujina-Ioana Hladik		
Proiectat:	arh. Oana Sonea		
Desenat:	arh. Oana Sonea		DATA 2025
Verificat/ ctr. STAS:	ing. Ovidiu Murăraşu		

INVESTIŢIE:
REABILITARE IMOBIL P-ta REGINA MARIAnr.2, corp C1, pentru implementarea proiectului de "EFICIENTIZARE ENERGETICA IN CLADIRI PUBLICE" LA SPITALUL CLINIC DE URGENTA PENTRU COPII LOUIS TURCANU.

AMPLASAMENT:
Timisoara, Piata Regina Maria, nr 2, jud. Timis, CF nr. 439479

FAZA: Avizare ISU

TITLU PLANŞĂ: **FATADA LAERAL STANGA PROPUSA**

PLANSA NR.: **A - PSI/13**