


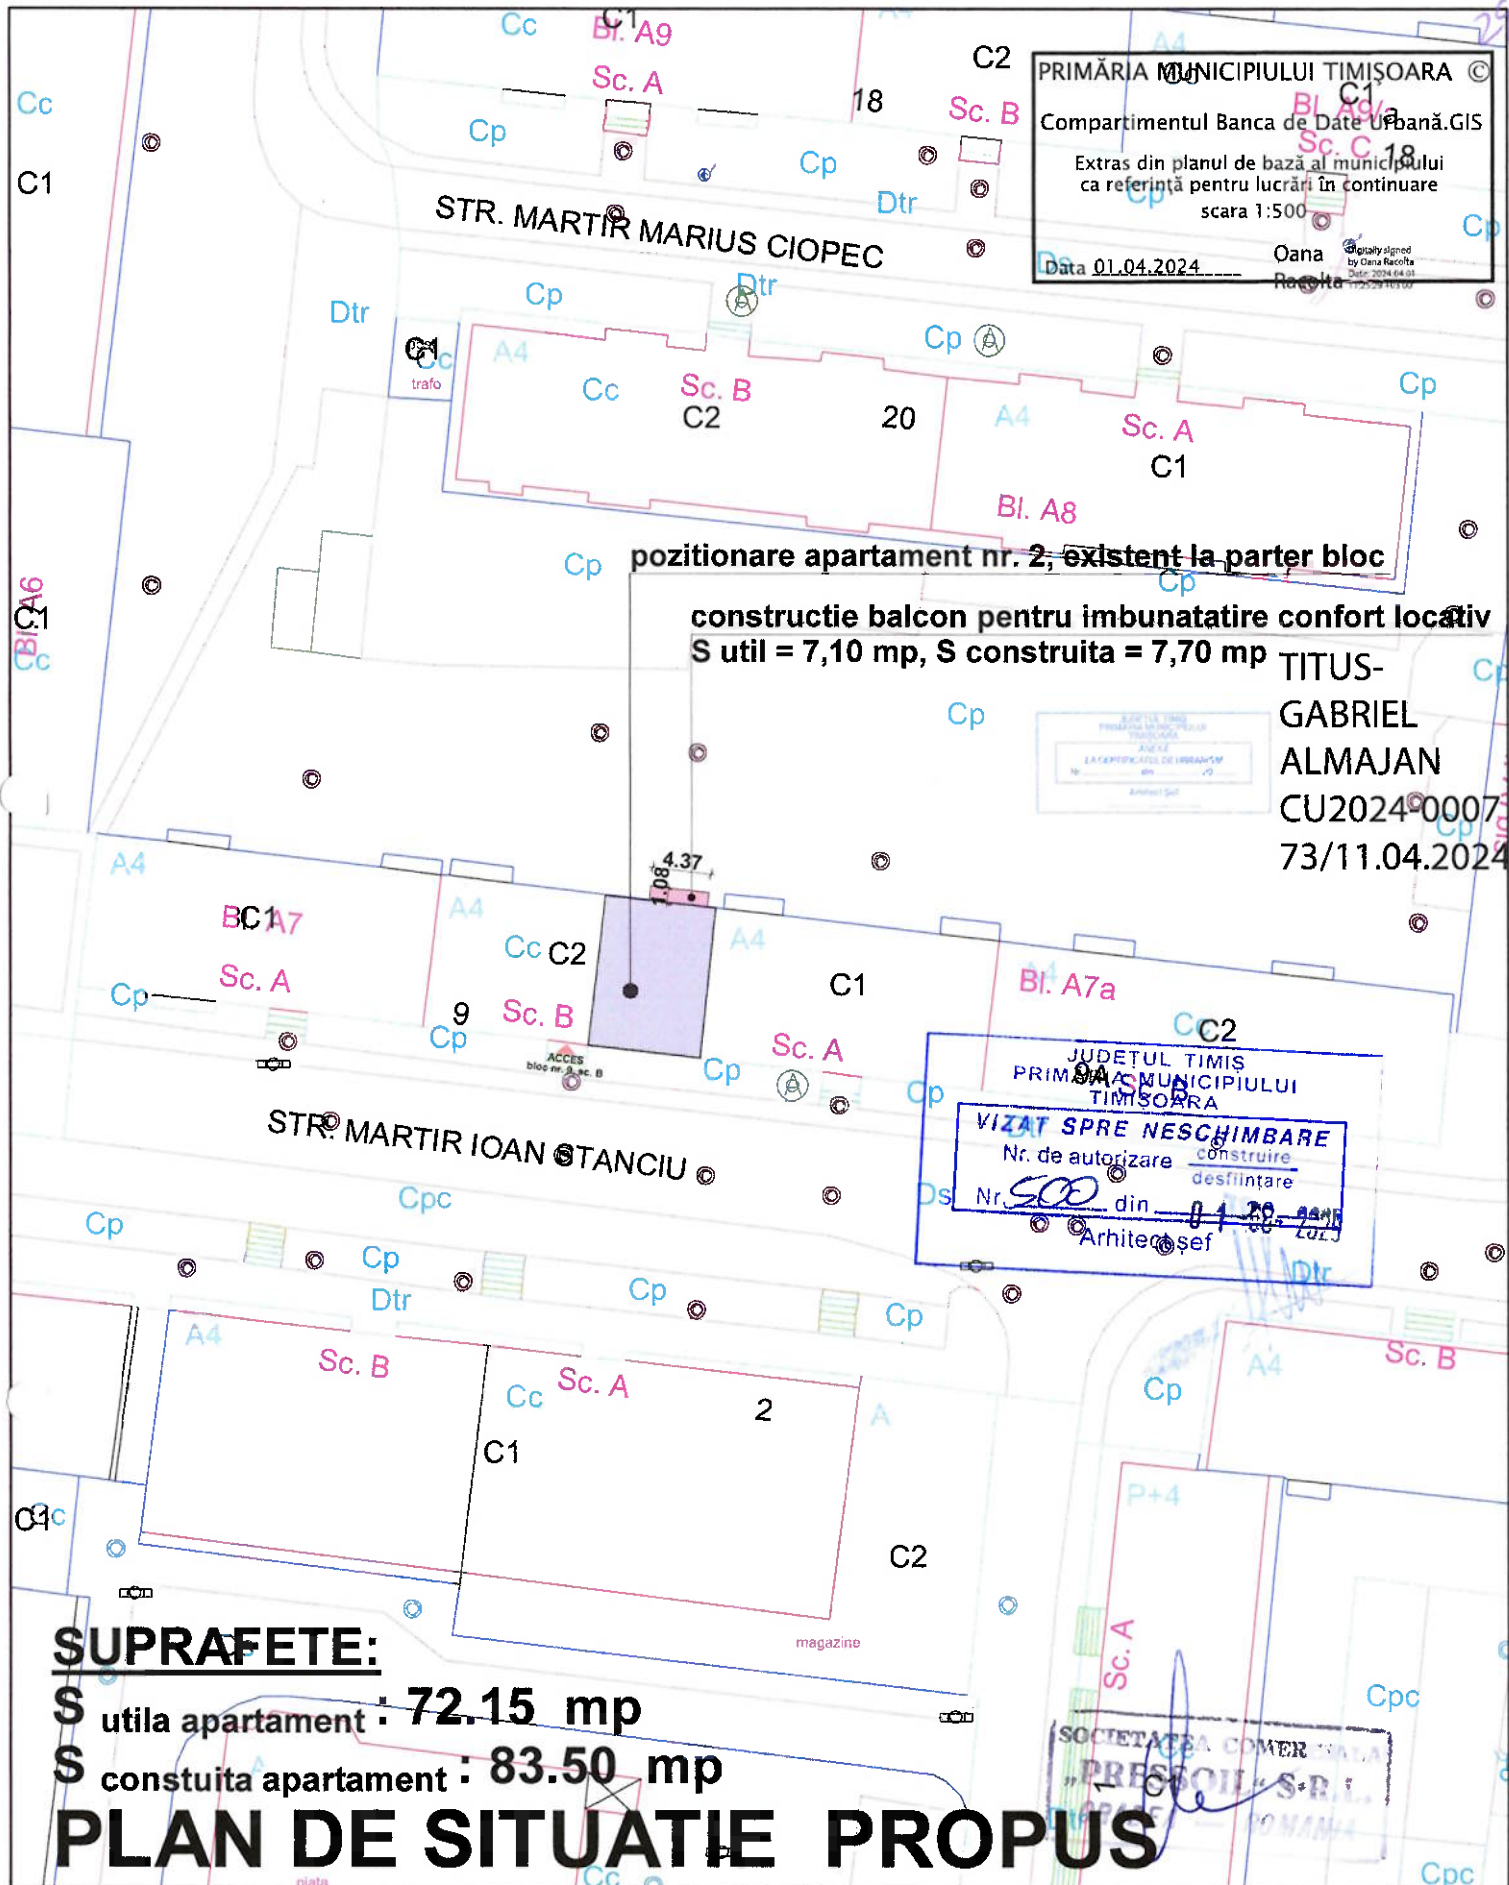

PRESSOIL bihor, oradea - 300588, b-dul Dacia, nr.72, ap. nr. 19 tel. 0725/664895			BENEFICIAR: RAIESCU Petru - Cristian si RAIESCU Olivera - Corina		PROIECT NR. 207/2024
SPECIFICATIE	NUME	SEMNATURA 215 Nicolae OLTEANU Arhitect CU drept de semnatura	SCARA: 1: 500	TITLUL PROIECTULUI: CONSTRUCTIE BALCON LA APARTAMENTUL nr. 2, SITUAT LA PARTER, PENTRU IMBUNATATIREA CONFORTULUI LOCATIV CONF. HCL nr.38/2008 Mun. TIMISOARA, str. Martir Ioan STANCIU, nr. 9, sc. B, ap.2, PARTER conf. CF nr. 409030-C1-U3, nr. TOP 26549/II	FAZA: D.T.A.C.+ D.T.O.E.
SEF PROIECT	arh. NICOLAE OLTEANU		DATA: iul. 2024	TITLUL PLANSEI: PLAN DE SITUATIE - PROPOS	PLANSA NR. U. 03
PROIECTAT	arh. NICOLAE OLTEANU				
DESENAT	arh. NICOLAE OLTEANU				