


Studiu Regim de Înălțime
Situția existentă

- P
- P+1
- P+2
- P+3
- P+4
- Limita de proprietate
a parcelei studiate
- Contur UTR

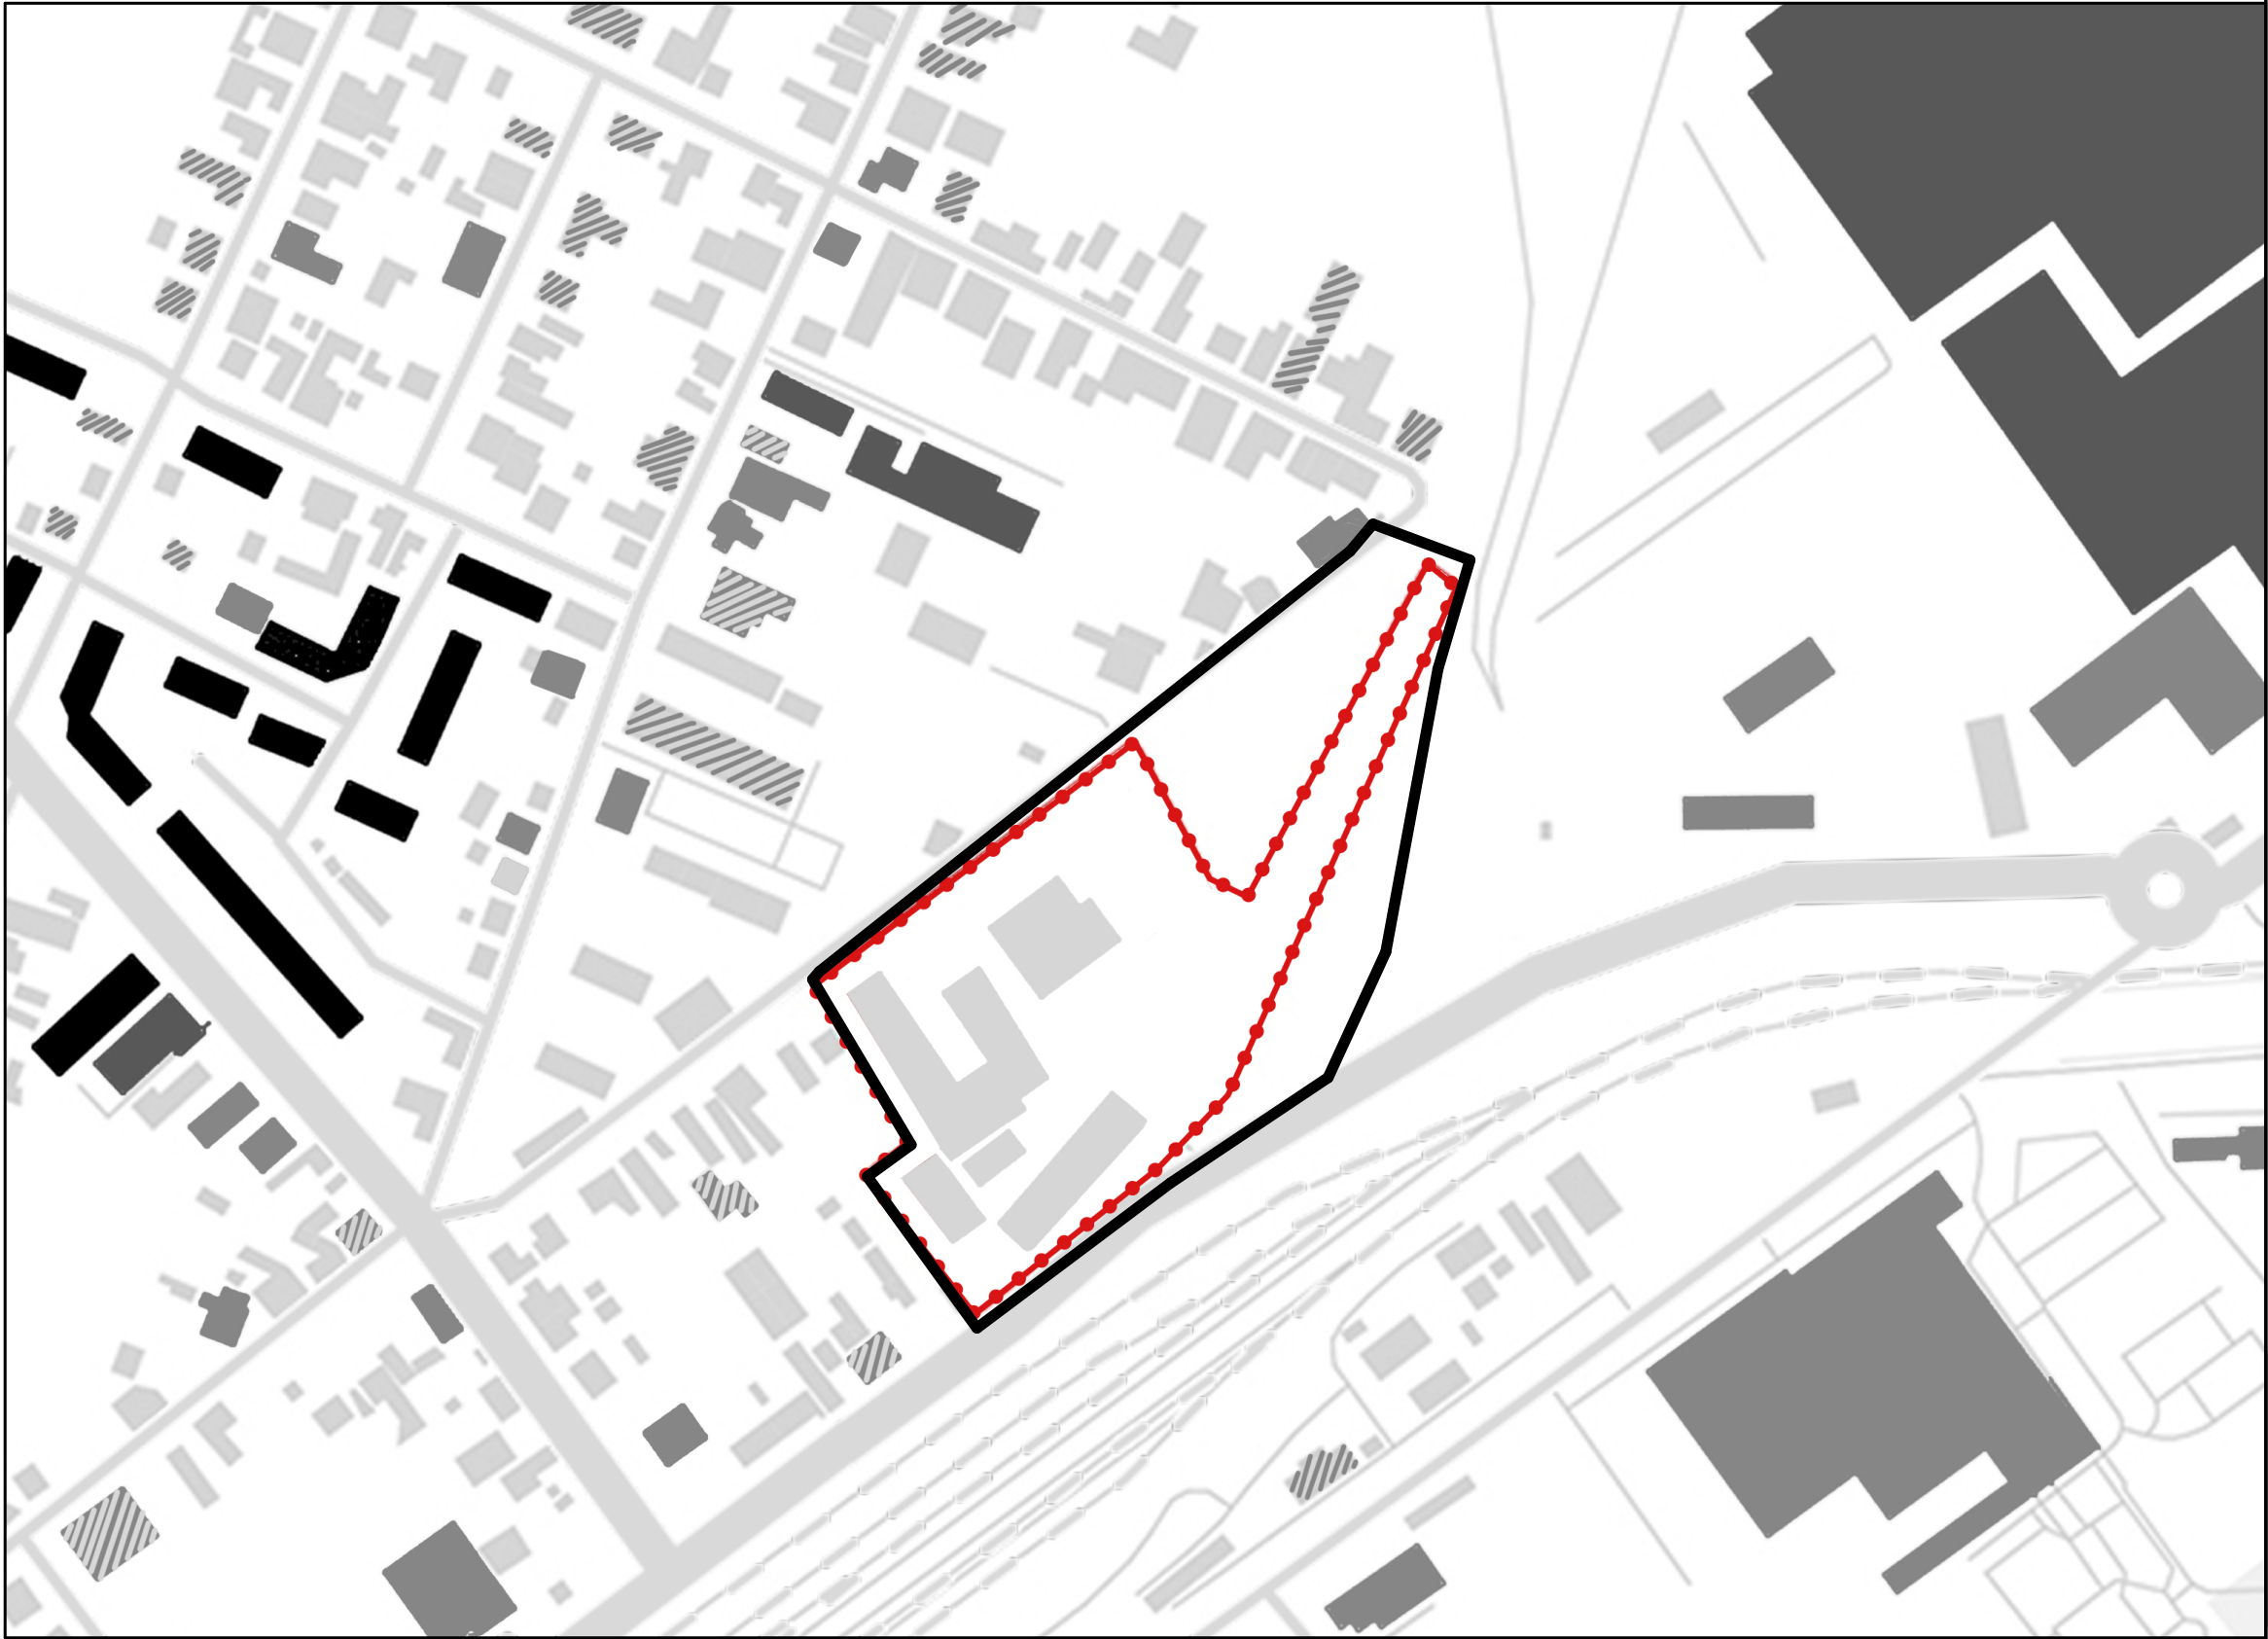

Specialist R.U.R.	arh. Răzvan Negrișanu					
Verificator/expert	Nume		Semnătura	Cerința	Referat / Expertiza Nr. / Data	
	S.C. RD Sign S.R.L. Timisoara, Str. Vulturilor nr. 14 Reg. Com. J35/4590/1992 C.U.I. 3981516 Tel. 40/0722624862 E-mail: rdsignstudio@gmail.com				Beneficiar: Bălaș Alexandru S.C. RECON SA TIMISOARA S.R.L. Amplasament: str. Aristide Demetriade nr. 30, CF nr 403872, Timișoara	Proiect nr.: 449/PAD/2025
	Nume		Semnătura	Scara:	Denumire: Masterplan pentru restructurarea urbană a zonei Demetriade	Faza: Restructurare urbană
	Șef proiect arh. Răzvan Negrișanu			-		
	Proiectat arh. Răzvan Negrișanu				Titlu planșă: Regim de inaltime	Planșa nr.: P.16
Desenat arh. Ardelean Alexandru				Data: 9/24/2025		