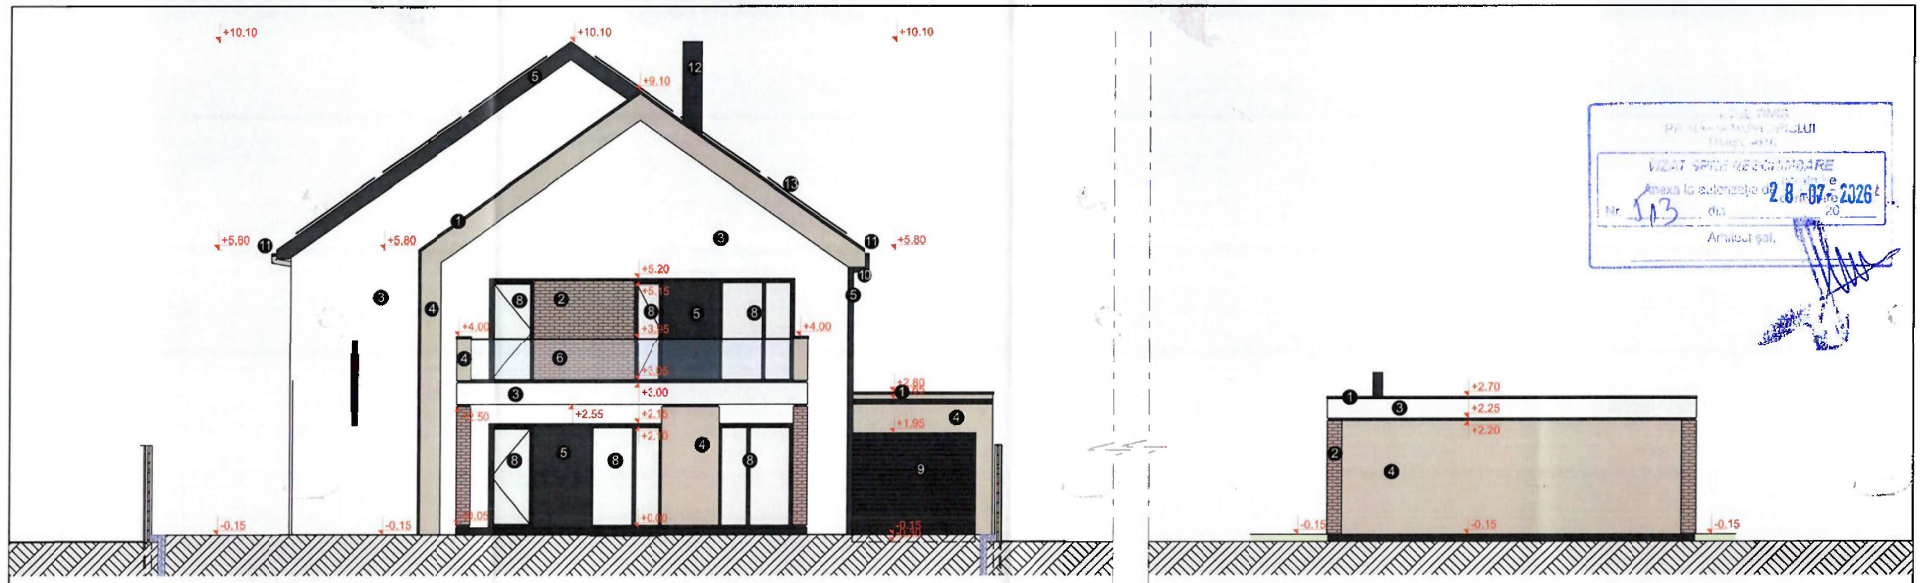

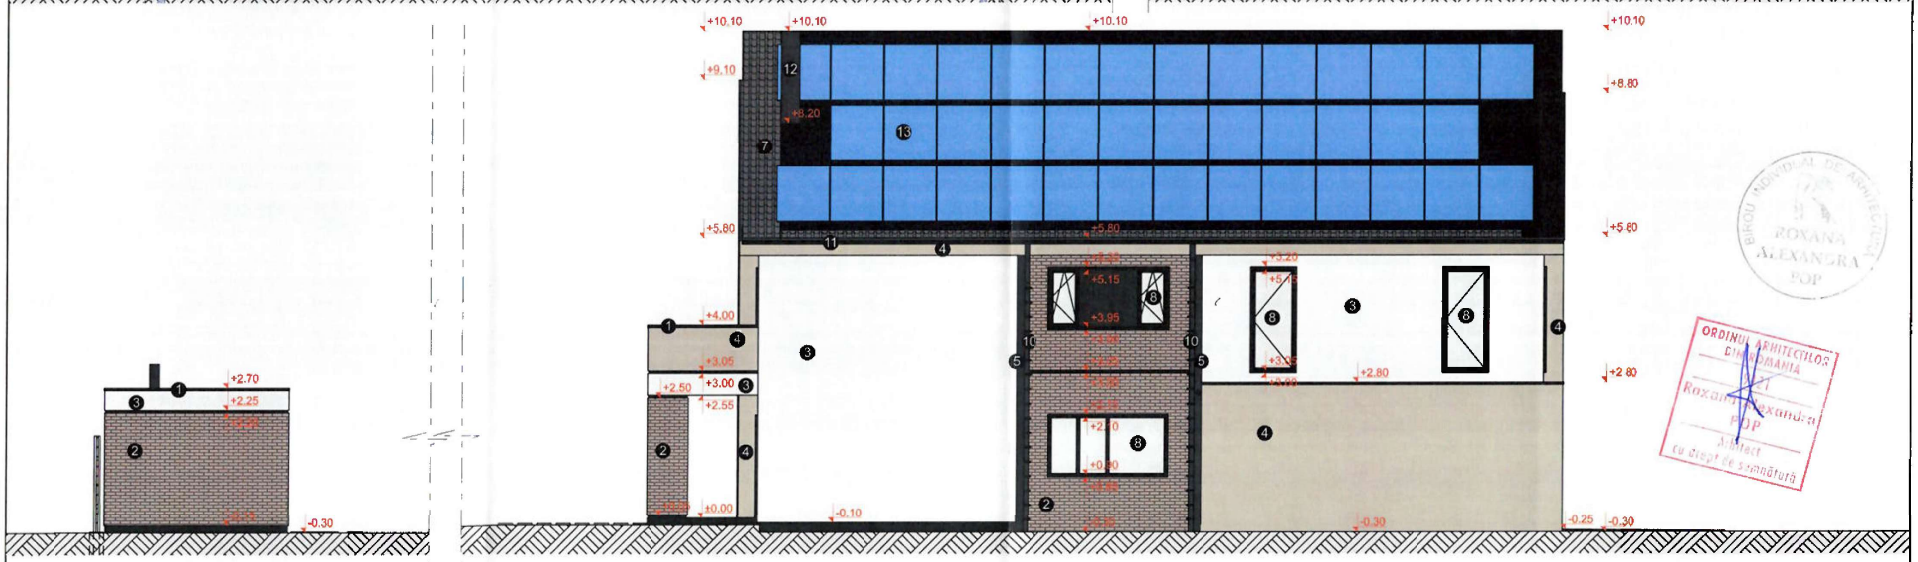

LEGENDA

1. Atic tablă, culoare gri antracit RAL 7016
2. Cărămidă aparentă, culoare natur
3. Tencuială decorativă, culoare albă, NCS S 0500-N
4. Tencuială decorativă , culoare gri deschis , NCS: S 1500-N
5. Tencuială decorativă , culoare gri antracit , NCS: S 8000-N
6. Balustradă sticlă
7. Învelitoare țiglă ceramică, culoare gri antracit RAL 7016
8. Tâmplărie termopan, PVC, culoare gri antracit RAL 7016
9. Ușa garaj, culoare gri antracit RAL 7016
10. Burlan tablă, culoare gri antracit RAL 7016
11. Jgheab tablă, culoare gri antracit RAL 7016
12. Coș de fum pentru șemineu, tencuială gri antracit, NCS S 8000-N
13. Panouri fotovoltaice
14. Structura balcon metal cu goluri, culoare gri antracit RAL 7016

PLANSE IN SCOPUL CONSTRUCTIEI, INAINTE DE OBTINEREA AUTORIZATIEI DE CONSTRUIRE ESTE INTERDISA. INCAZ CONTRAR BENEFICIARUL LUCRARII ISI ASUMA TOATA RASPUNDEREA.
DESENELE ALATURATE CAT SI SPECIFICATIILE, IDEILE, AMENAJARILE SUNT SI VOR RAMANE PROPRIETATEA ARHITECTULUI. NICI O PARTE A ACESTORA NU VA FI REPRODUSA, COPIATA, ADAPTATA, DEZVALUITA, DAU DISTRIBUITA ALTORA, VANDUTA,
PUBLICATA SAU FOLOSITA FARA CONSIMTAMANTUL BORII ANTERIOR SI COMPENSAREA ADECVATA A ARHITECTULUI. CONTACTUL VIZUAL CU DESENELE ALATURATE CONSTITUIE DOVADA DEFINITIVA SI REVOCABILA A ACCEPTARII ACESTOR RESTRICTII.

Expert				
Verificator				
	Nume	Semnatura	Cerinta	Referat/Expertiza/NR./Data

ROXANA ALEXANDRA POP BIROU INDIVIDUAL DE ARHITECTURA
Str. Timis, nr.20, Timisoara, jud. Timis
tel. 0726616771 email:roxi.pop.arh@gmail.com

Beneficiar : [redacted]

proiect : **Construire casă unifamilială în regim de înălțime P+1E, garaj și împrejmuire teren**

amplasament: Jud. Timiș, UAT Timișoara, Loc. Timișoara, Str. NEAJLOV, Nr. 21, C.F. 415002, Nr. cad. 415002

Fațade 2

pr.nr. 36/2025

faza: D.T.A.C., P.Th.

A.08

Specificatie	Nume	Semnatura	Scara: 1:100
Sef Proiect:	Arh. Roxana A. Pop		
Proiectant:	Arh. Roxana A. Pop		Data: aug.2025
Desenat:	Arh. Alexandra M. Olaru		