




PLAN URBANISTIC DE DETALIU

CONSTRUIRE SPATII PENTRU SERVICII ADMINISTRATIVE CU FUNCTIUNI
AUXILIARE PE TERENUL IDENTIFICAT PRIN CF Nr.452967
TIMISOARA, STR. TREBONIU LAUREAN, NR.7A



PLAN DE INCADRARE IN PUG Sc. 1:12000

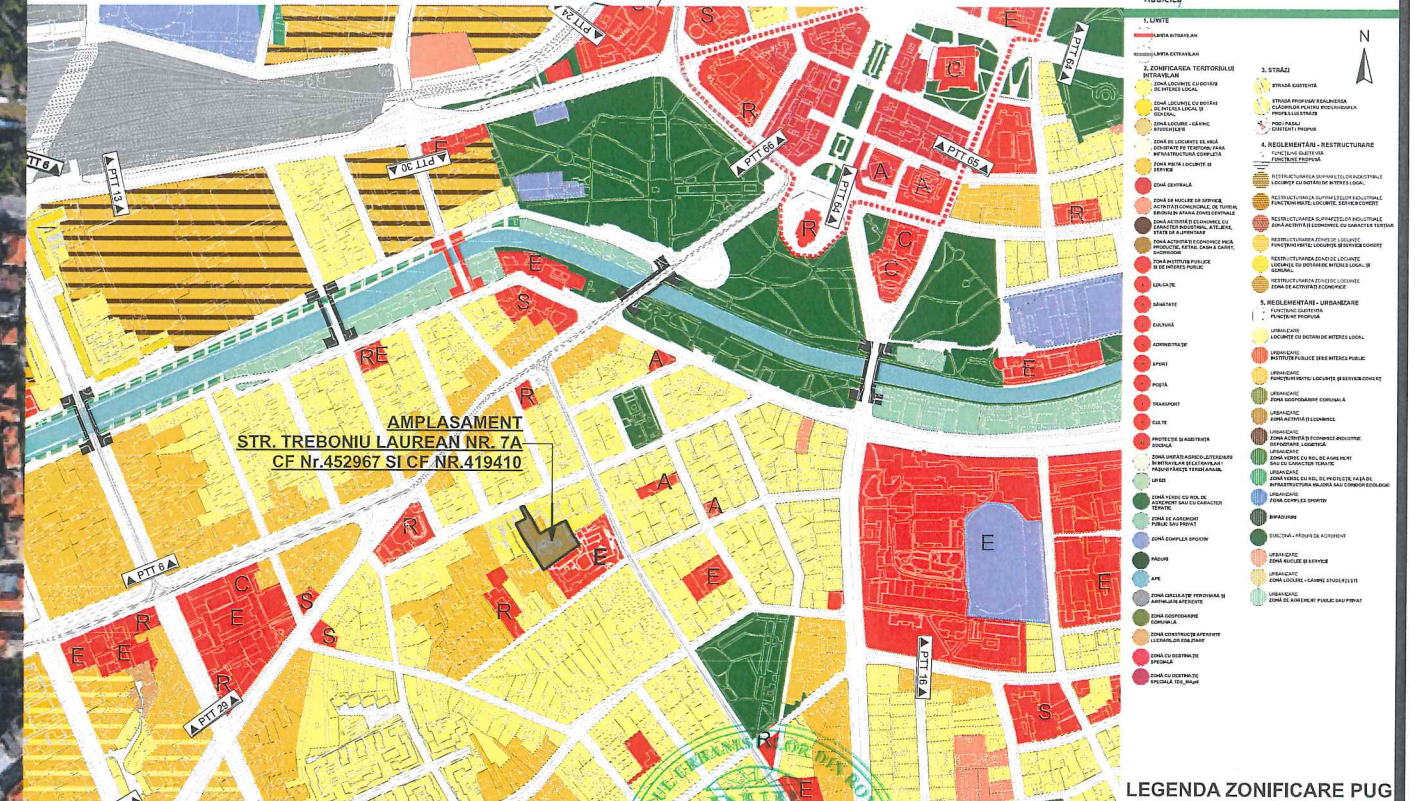

cota ±0.000		S.C. S.R.L.	
Construcții de importanță normală clasă III"		Clasa de importanță a construcții- C	
verificator		W4	
expert		D. E.	
PROJECT		PROIECTANT ARHITECTURA	
CUI: 113723456789012345		BENEFICIAR	
tel/fax:0256437120/0256436039 whprojectoffice@gmail.com		AQUATIM SA	
WH PROJECT		387	
		2026	
șef proiect arh. Waldar FACKELMANN		P.U.D. - CONSTRUIRE SPATII PENTRU SERVICII ADMINISTRATIVE	
proiectat arh. Horea CIRCA		CU FUNCTIUNI AUXILIARE PE TERENUL IDENTIFICAT	
proiectat arh. Arina BORGOVAN		PRIN CF Nr.452967	
desenat arh. Arina BORGOVAN		PLAN DE INCADRARE	
SC		PUD	
1:6000		Etapa 1	
2026-09-16		U01	
ACEST PROIECT ESTE PROPRIETATEA S.C. WH TM S.R.L. TIMISOARA STR. MENDEL EEEV NR. 29 B N IL POATE FI REPRODUS SAU UTILIZAT DOAR CU ACORDUL SI ESEMNIUL EMIEMIN CONSECUTIVITATE CU LOGOUL PROIECTANTULUI DE AUTOR			