


JUDETUL TIMIS
MUNICIPIUL
TIMISOARA
107 SPARE NEGRU
In de autorizare
din 05-11-2025
Arhitect

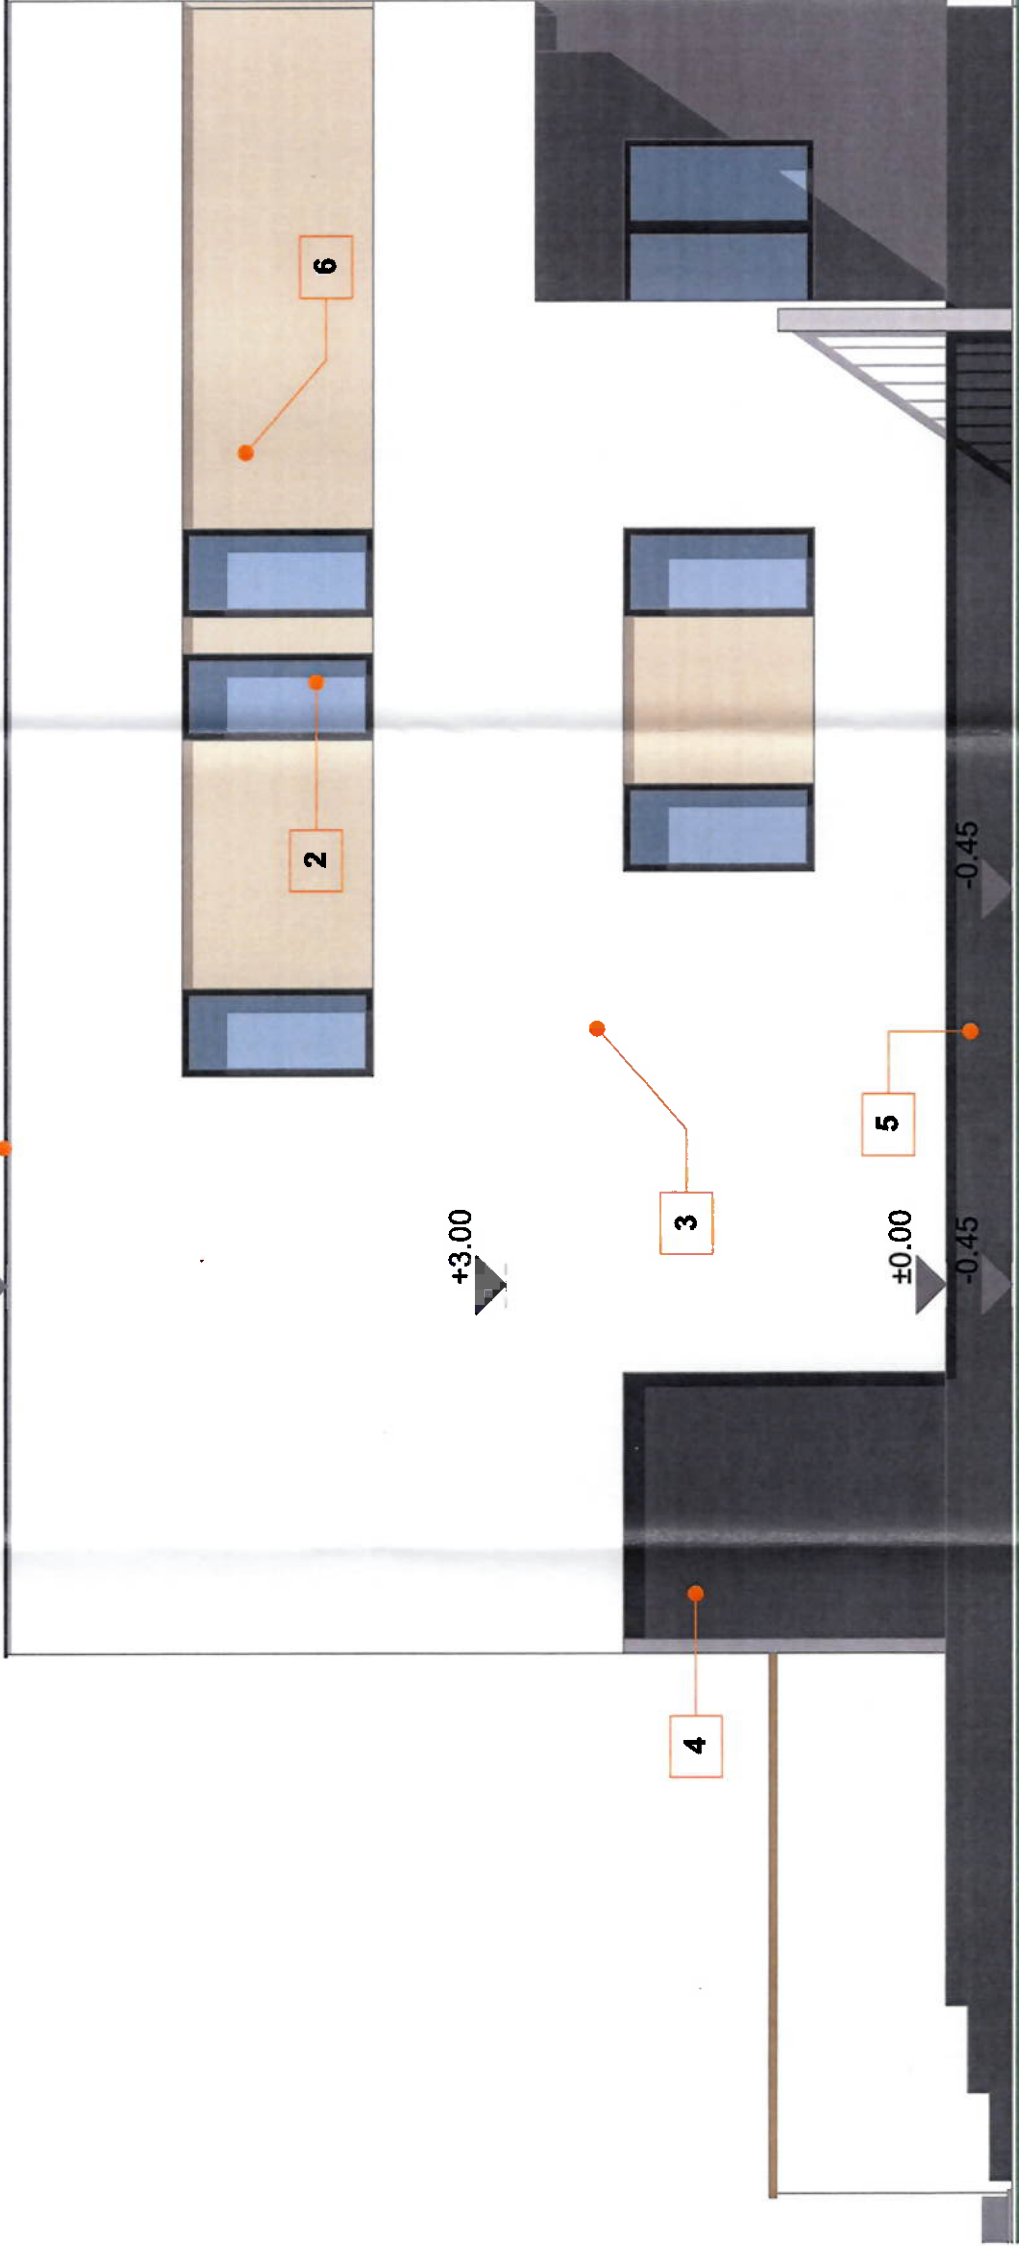

LEGENDA:

1. ATIC
2. TAMPLARIE PVC +GEAM TERMOPAN
3. TERMOSISTEM + TENCUIALA STRUCTURATA COLORATA IN MASA - CULOARE ALB - NCS: S 0500-N
4. TERMOSISTEM + TENCUIALA STRUCTURATA COLORATA IN MASA - CULOARE GRI - NCS: S 4000 N
5. SOCLU NCS: S 7502-B
6. PLACARE DECORATIVA

ORDINUL ARHITECTURILOR
DIN ROMANIA
6572
Alexandru
FILIP
Atestat la data de semnare

ALEXANDRU FILIP
307245949



VERIFICATOR:					NUME:	SEMNATURA:	CERTINȚA:	REFERAT/ EXPERTIZA NR/ DATA:	BENEFICIAR:		NR.PROIECT	
BIROU INDIVIDUAL DE ARHITECTURĂ ALEXANDRU FILIP TIMISOARA, STR. ANTON SEILER, NR.3, AP.1 0735 157 157										MARCULESCU VIRGIL DOREL MARCULESCU BIANCA	3/ 2025	
										ADRESA:		TIMISOARA, JUD TIMIS, CF 453668
SPECIFICATIE	NUME	SEMNATURA	SCARA	DENUMIRE PROIECT:								FAZA
SEF PROIECT	ARH. ALEXANDRU FILIP		1:50	CONSTRUIRE CASA CU 2 APARTAMENTE, IN REGIM DE								D.T.A.C
PROIECTAT	ARH. ALEXANDRU FILIP		DATA IAN 2025	INALTIME P+1E, IMPREJMUIRE TEREN								
					PLANSA:		fatada sud		NR.PLANSA			
									A.08			