


Fațade Est, Sud - propus

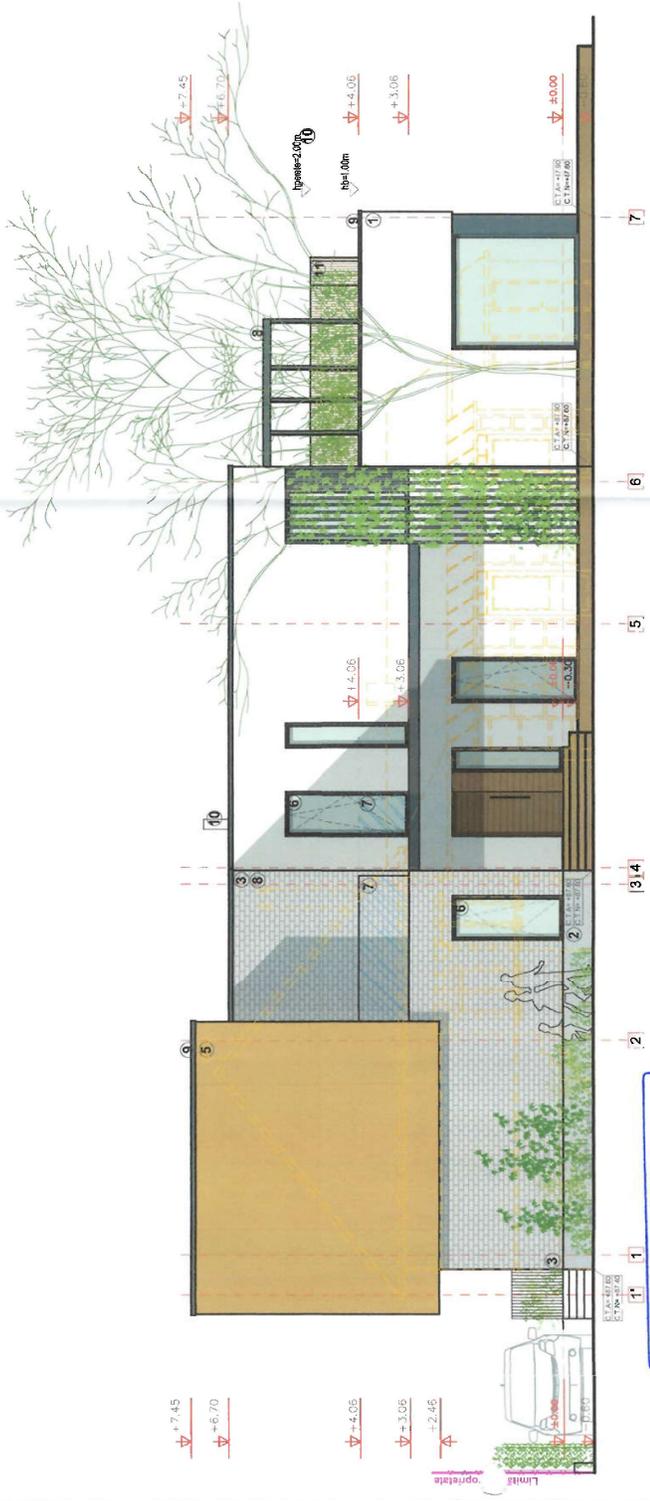

LEGENDĂ:

- ① - tencuială de ciment var pe bază de terasit, culoare alb NCS S 1002-G
- ② - tencuială de ciment var pe bază de terasit, culoare gri NCS S 8005-G080Y
- ③ - cărămidă apertă decorativă, montată orizontal
- ④ - plăci din lemn tratat UV
- ⑤ - panouri decorative din lemn tratat UV
- ⑥ - tâmplărie aluminiu, culoare gri, cu geam termopan cu sticlă tripluizolată securizată și lăminată pentru panourile cu h > 1,00 m de la cota pardoselii finite
- ⑦ - parapet din sticlă securizată cu prindere de tâmplărie
- ⑧ - pergolă din profile metalice tratate UV
- ⑨ - șot exterior din tablă de aluminiu, vopsită în câmp electrostatic, prevăzută cu plicurător, culoare gri
- ⑩ - coș de fum centrală
- ⑪ - perete panourii lemn



PROIECTANT
DIN ROMANIA
4922
Laura-Elena
BOJESCU

cota ±0.00=88.20

Categoria de importanta "D" - Clasa de importanta "III".

Nume:	Ref.:	Semn.:
Proiectant general:	s.c. "EXPRESIA" s.r.l. Cluj - Napoca, str. Brates nr.6 Bl. 11 ap.33	
Beneficiar:	[Redacted]	
Denumire proiect / adresa:	Extindere si etajare imobil existent, amenajare spatii servicii la parter si locuire la etaj, regim de inaltime propus P+E, refacere imprejurire, amenajari incinta si organizare de santier Timisoara, str. Banatul nr.2, Jud. Timis	
Scara:	Denumire plansa:	Pr. nr.
1:100	Fața: Fațade Est, Sud - propus	01-10/2023
DTAC	PI. nr.	A08
PROIECTAT: arh. Bojescu Laura	SEF PR.: arh. Bojescu Laura	



Fațada Principală Sud