


învelitoare țiglă profilată - existent
 - culoare NCS: S 2030-Y60R - existent
 - culoare pod - existent
 tencuială gletuită și vopsea superlavabilă
 de exterior culoare alb - NCS: S 0500-N
 - existent
 ancadrament tencuială gletuită
 - culoare ocru cărămiziu - NCS: S 3050-Y50R
 - existent
 tâmplărie PVC cu geam termopan - existent
 soclu placaj gresie culoare ocru cărămiziu
 - NCS: S 2030-Y60R - existent

învelitoare din țiglă profilată - propus
 tâmplărie PVC cu geam termopan - propus
 tencuială gletuită și vopsea superlavabilă
 de exterior culoare alb - NCS: S 0500-N
 - propus
 tâmplărie PVC cu geam termopan - existent
 trepte și contratrepte - placaj gresie
 antigelivă și antiderapantă - existent

învelitoare din țiglă profilată - propus
 scară metalică vopsită cu vopsea de ulei
 culoare ocru cărămiziu - NCS: S 2030-Y60R - propus
 parcoselă terasă cu trepte și contratrepte
 - placaj gresie antigelivă și antiderapantă - propus

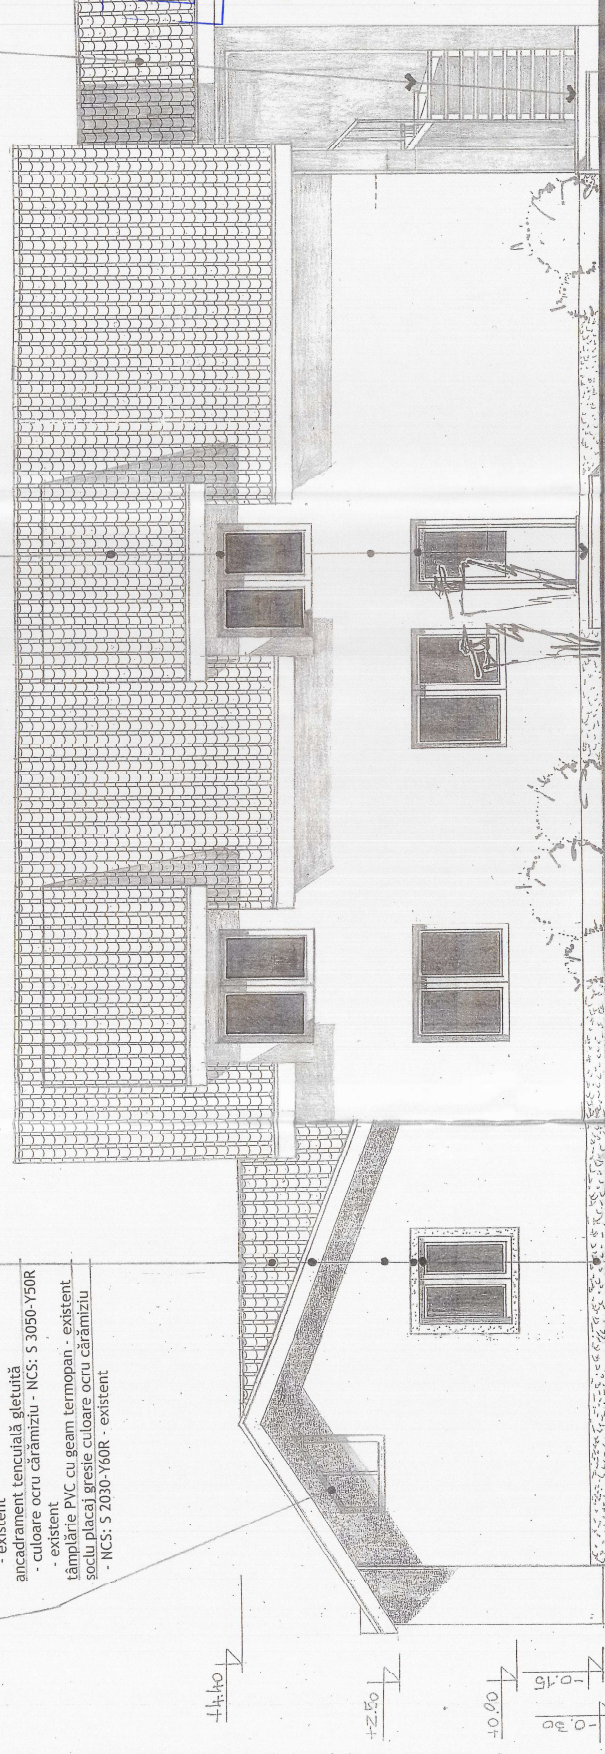

FATADA LATERALA CURTE - propus
 scara 1: 50

JUDEȚUL T. ME
 PRIMĂRIA MUNICIPIULUI
 VIZAT ȘIRE NESCHIMBARE
 Nr. de autorizare
 14.11.2021
 Arhitect asst.



SECRETARIAT
 172
 Arhitect
 DUCĂ

Verificator	MD Birou Individual de Arhitectură dipl. arh. Mariana Duică	Proiect nr. 2217
Șef proiect	Nume M. Duică	Mansardare parțială și extindere casa P (corp C2) rezultând casă unifamilială în regim de înălțime P-Mp Timisoara, str. Jekai Mor nr. 72
Proiectat	Scara 1: 50	Faza: DTAC
Desenat	Proiectat M. Duică	Planșa nr. 17A
	Desenat M. Duică	FAȚADA LATERALA CURTE propus