


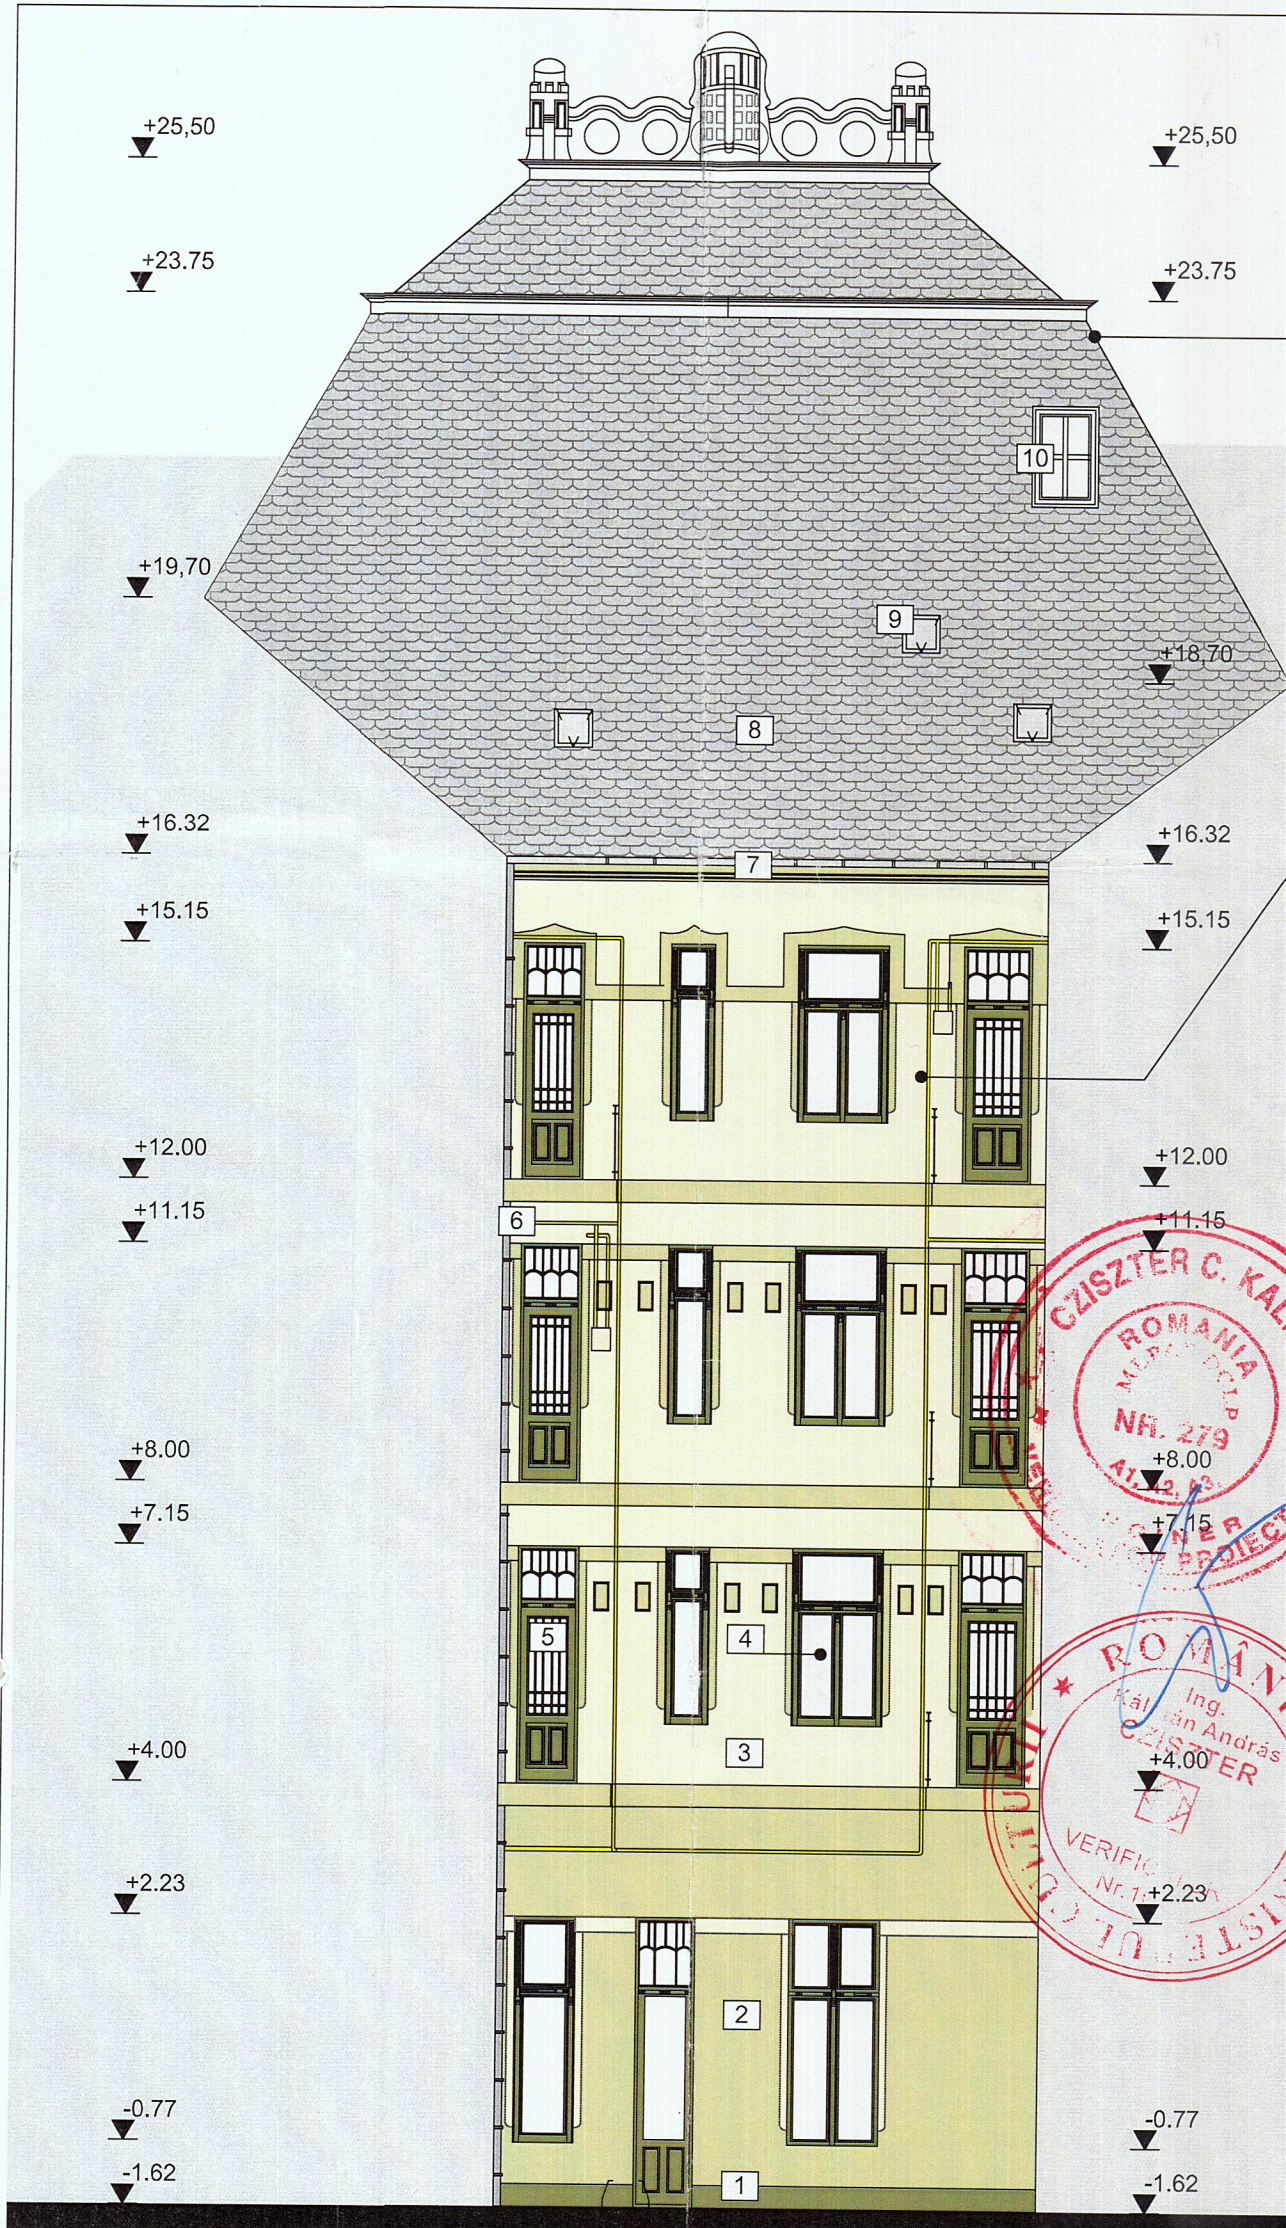

Lucrarile de reabilitare care vor avea au loc la nivelul acoperisului sunt urmatoarele:

- se vor etansa zonele sensibile pentru evitarea infiltratiilor
- se vor inlocui elementele degradate iremediabil, putrezite si elementele care diferă de cele originale, sau au fost improvizate fără a modifica concepția și conformația acoperișului (pantă, înălțime, sisteme de rezemare) cosoroaba, capriori, pane si clesti.
- se vor reface elementele de sustinere ale sarpantei.
- se va completa inchiderea podului cu un strat de astereala si doua straturi de sipci prevazute pe ambele directii (sistem de acoperis ventilat), folie anti-condens, pe care se montează învelitoarea din placi fibrociment Eternit
- toate elementele metalice ale sarpantei vor fi tratate ignifug si anticoroziv iar elementele de lemn vor fi biocidate si ignifugate.
- burlanele și jgheburile vor fi înlocuite, cu exceptia burlanelor din fonta care se vor mentine si repara

Lucrarile de reabilitare care vor avea loc in cadrul parterului cat si al celor trei etaje, sunt urmatoarele:

- zidăria va fi curățată cu peria de sârmă și rosturile se vor adânci in vederea eliminării umidității
- se vor executa plombe din caramida in zonele in care caramida este degradata ireversibil
- dupa uscare, zidaria va fi tratată cu substanțe de biocidare.
- se vor reface rosturile cu mortar pe baza de var hidroizolant, pentru a evita apariția ulterioară a umezelii și depunerilor de săruri.
- dupa operatiunile de curatare, uscare si biocidare se vor reface tencuielile si vopsitorile
- se vor reface finisajele la pereți cu tencuiala pe baza de var si vopsitorie pe glet pe bază de var
- vopsitoria fațadelor va fi refăcută conform "Regulamentului privind identitatea cromatică a clădirilor din Municipiul Timisoara".
- se vor reface zonele de tencuiala si zugraveala din interior, deteriorate in urma schimbarii de tamplarie
- se vor restaura elementele de feronerie – gratiile din dreptul ferestrelor de la demisol si parter si balustradele astfel:
- a) se vor curata
- b) se vor indrepta
- c) se vor completa bucatile care lipsesc
- d) se vor vopsi in culoare neagra
- se vor reface glafurile exterioare ale ferestrelor din tabla zincata cu profil de rupere a picaturii.
- se vor reface zonele de tencuiala si zugraveala din interior, deteriorate in urma schimbarii tamplariei.
- se vor schimba glafurile interioare, cu glafuri din lemn stratificat.
- se vor înlocui burlanele din tabla existente cu unele noi
- ferestrele inca pastreaza rulourile initiale de inchidere cu clapete mobile – acestea trebuie pastrate sau refacute. Rulourile moderne din material plastic, montate aplicat la exteriorul ferestrelor, nu sunt permise.
- in cazul in care tamplaria exterioara din lemn a ferestrelor este ireversibil degradata, se vor desface elementele de tamplarie, si vor fi indepartate cu mare grija in vederea restaurarii lor,
- ferestrele cu tamplaria din profil Pvc, se vor inlocui cu tamplarie din lemn stratificat cu geam termofono-izolant,
- tamplaria de lemn existenta, va fi restaurata prin urmatoarele procese:
- a) se va decapa vopseaua prin procedeu chimic
- b) se vor înlocui bucatile de lemn afectate.
- c) se vor slefui fin manual
- d) se biocideaza
- e) se aplica un bait pe baza de apa
- f) se slefuieste
- g) se aplica lac incolor, mat, pentru exterior

FATADA NORD - CURTE INTERIOARA PROPUS SCARA 1:100

Legenda

1. Soclu, tencuiala, culoare maro, cod NCS: S6005 - Y20R
2. Tencuiala, culoare crem inchis, cod NCS: 1607 - Y41R
3. Tencuiala, culoare crem deschis cod NCS: 0606 - Y41R
4. Fereastra, tamplarie lemn, culoare maro, cod NCS: S6005 - Y20R
5. Usa, tamplarie lemn, culoare maro, cod NCS: 6005-Y20R
6. Burlan, tabla zincata, culoare gri
7. Jgheab, tabla zincata, culoare gri
8. Invelitoare, placi fibrociment Eternit, culoare gri, cod NCS: S1500-N
9. Tabachera
10. Luminator

-  Cod NCS: S6005 - Y20R
-  Cod NCS: S1607 - Y41R
-  Cod NCS: S0606 - Y41R

Expert				
Verificator				
VERIFICATOR / EXPERT	NUME	SEMNAURA	CERINTA	REFERAT/ EXPERTIZA NR./ DATA
S.C. H.C. & D. Construct S.R.L. str. Arh. Ion Mincu, nr. 16, bl B100, sc. C, ap. 10 Timisoara, 0723335290				
SPECIFICATIE	NUME	SEMNAURA	Scara:	Beneficiar:
SEF PROIECT	ing. Horga Constantin		1:100	Asociatia de proprietari
PROIECTAT	arh. Tivadar Sorin			Mun. Timisoara, str. P-ta Victoriei nr. 1B,
DESENAT	arh. Dobos Camelia			CF nr. 400508 top 210, CF colectiva
				400508-C1, Nr. top 210
				Pr. nr. 717/2019
				Faza: D.T.A.C.+ P.T.
				Pl. nr.: A.16