


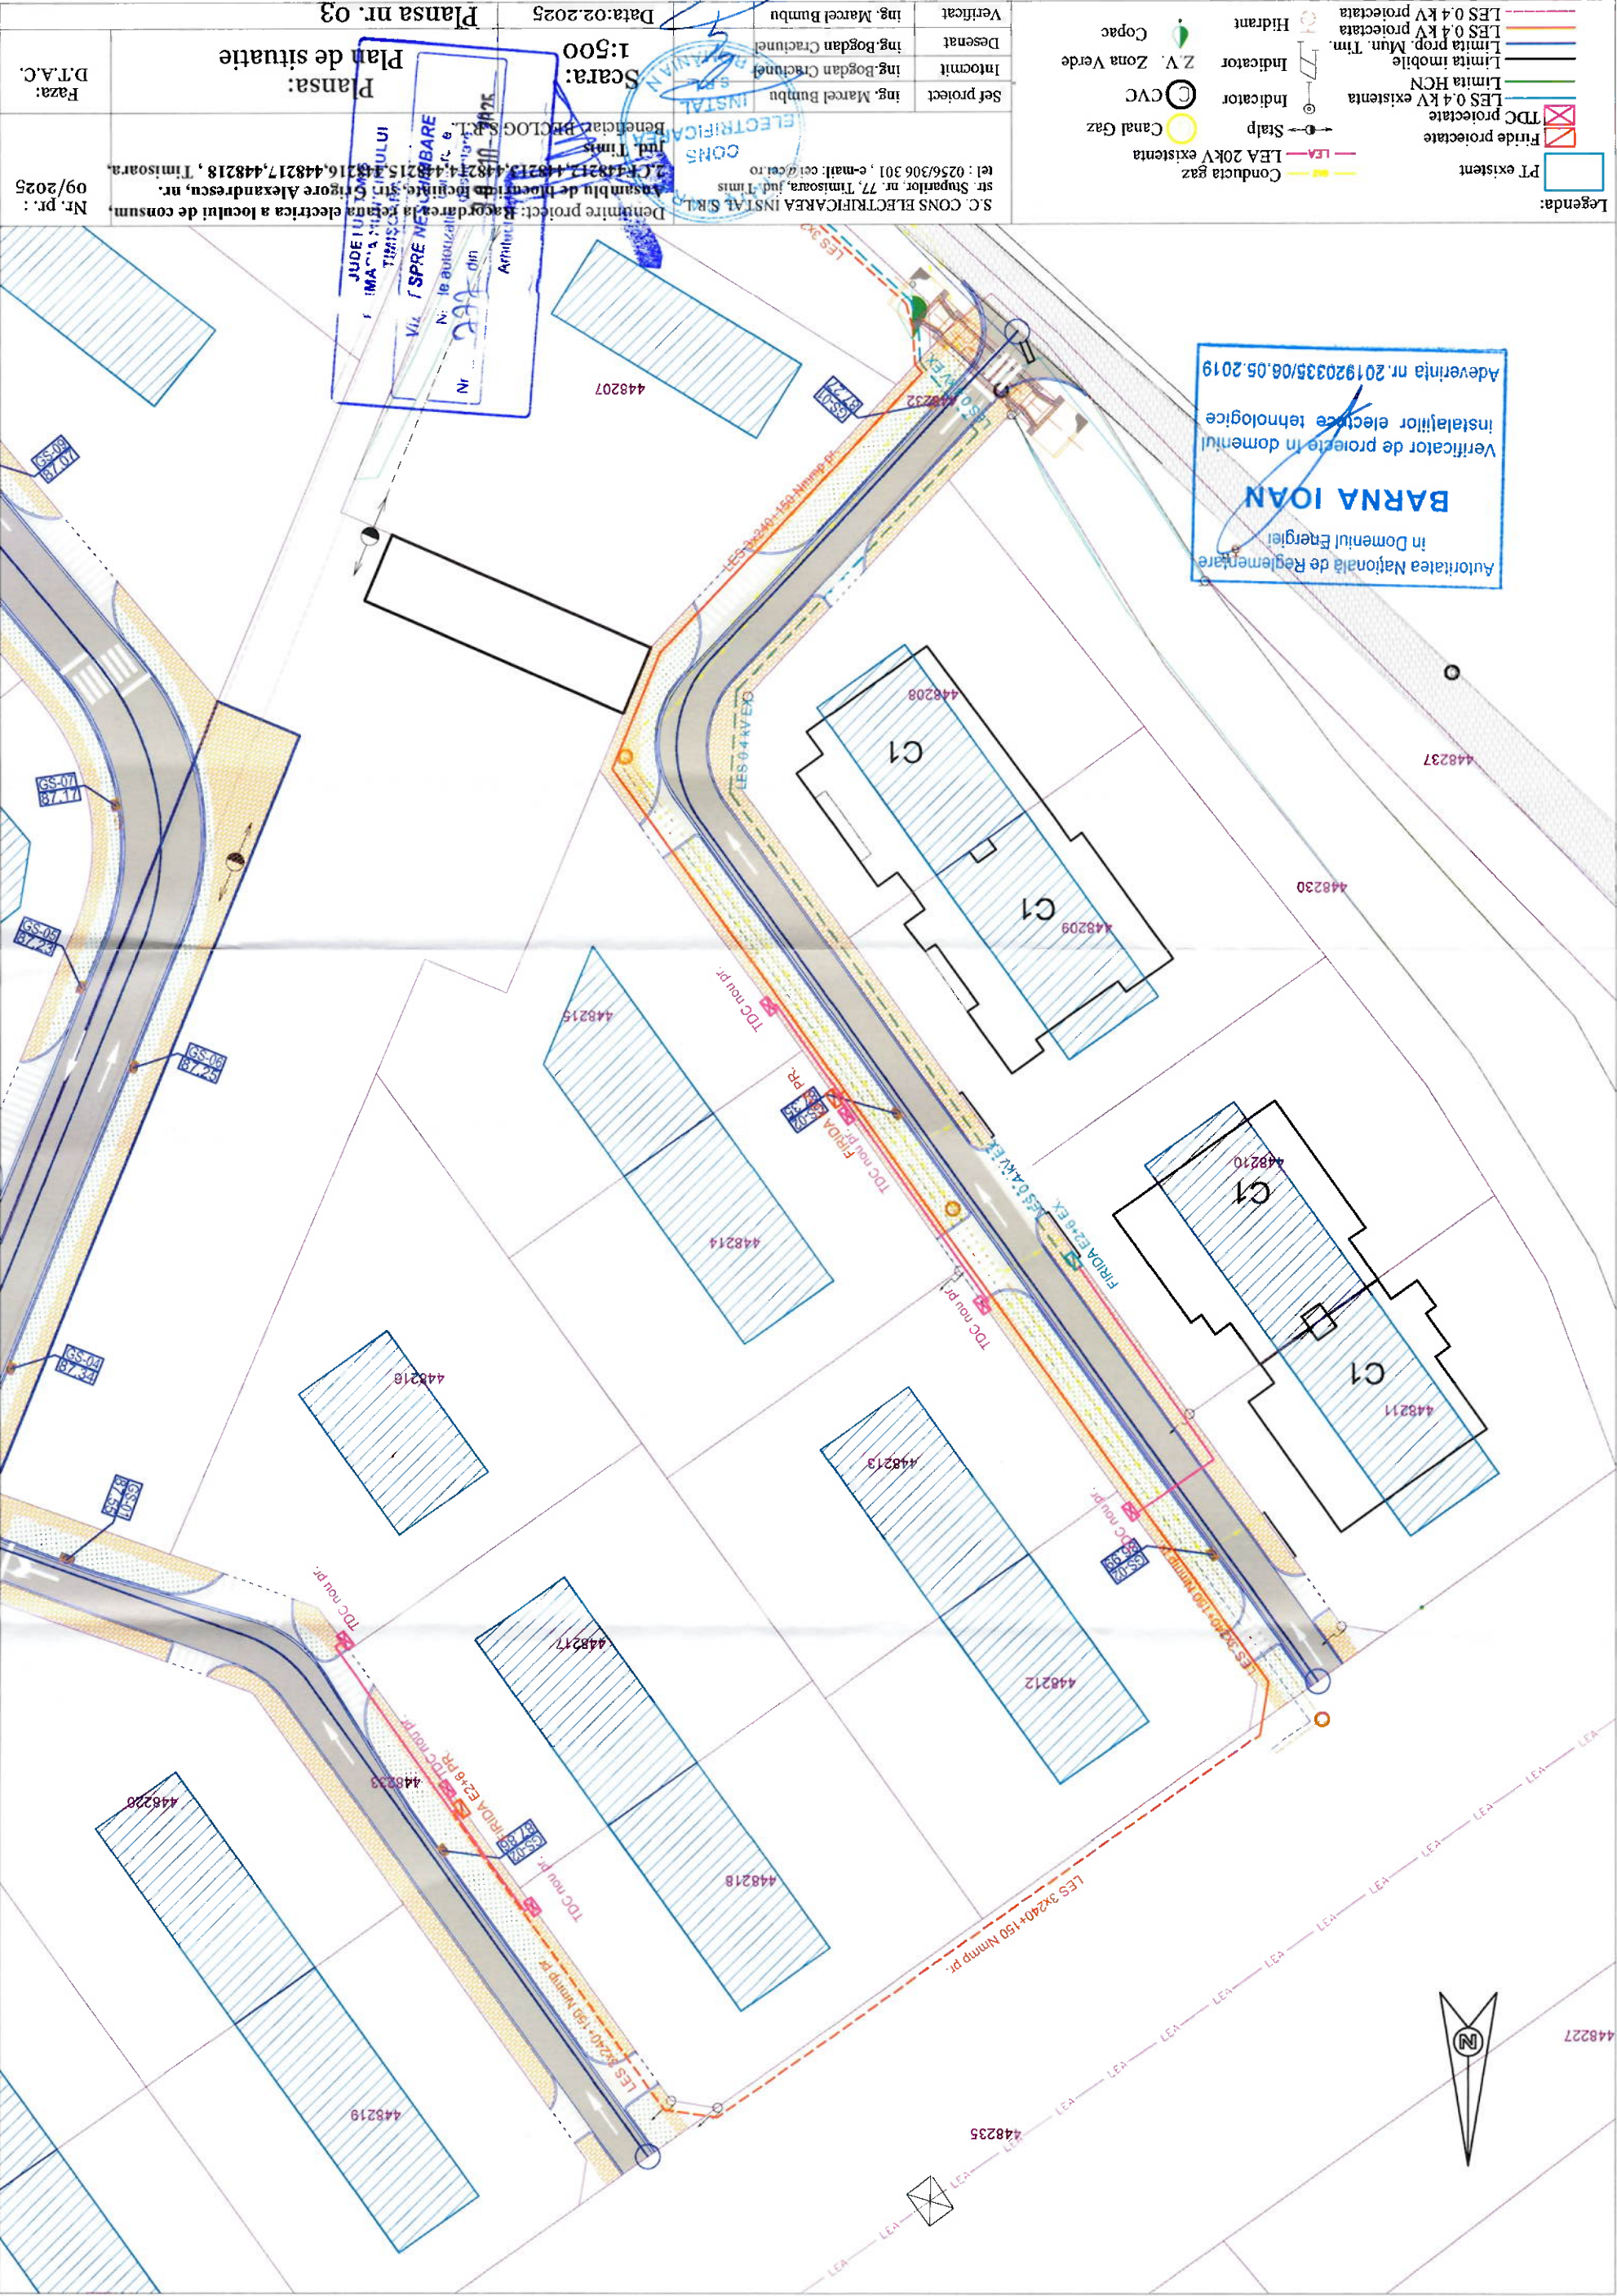

Autoritatea Națională de Reglementare
in Domeniul Energiei
BARNA IOAN
Verificator de proiecte in domeniul
instalațiilor electrice tehnologice
Adeverință nr. 201920335/06.05.2019

- Legenda:
- PT existent
 - Fridge protejate
 - TDC protejate
 - LES 0.4 kV protejate
 - LES 0.4 kV protejata
 - Limita prop. Mun. Tim.
 - Limita imobile
 - Limita HCN
 - LES 0.4 kV existenta
 - LEA 20kV existenta
 - Conductia gaz
 - Indicator
 - Indicator
 - Stalp
 - Canal Gaz
 - CVC
 - Z.V. Zona Verde
 - Copac
 - Hidrant
 - Indicator

Verificat Ing. Marcel Bumbu
Desenat Ing. Bogdan Craciunel
Intocmit Ing. Bogdan Craciunel
Set proiect Ing. Marcel Bumbu

Data: 02.02.2025

Scara: 1:500

Planșa nr. 03

Planșa:
Plan de situație

Faza:
D.T.A.C.

Nr. pr.:
09/2025

S.C. CONS ELECTRICAREA INSTAL S.R.L.
str. Ștefan cel Mare, nr. 77, Timisoara, Jud. Timis
tel: 0256/306 301, e-mail: cct@cons.ro

Beneficiar: PROLOG S.R.L.
Jud. Timis

Denumire proiect: Repordarea la rețeaua electrică a locului de consum.

Asamblu de proiect: Str. Ștefan cel Mare, nr. 77, Timisoara, Jud. Timis

Arhitect: N. le autorizati

Via SPRE NEVIZBARE

JUDEȚUL TIMIȘULUI