

Sistem de jgheaburi si burane
pentru captare ape pluviale
vopsite electrostatic
culoare gri antraci similar RAL 7016

Tencuiala decorativa
culcare: alb
NCS: S 0500-N
sau similar

Tencuiala decorativa
culoare : gri antracit
NCS apropiat: S 7502-B

Tencuiala decorativa
culcare: gri deschis
NC\$: S 2002 - B50G
sau similar

Tamplarie PVC
cu geam clar termoizolant
culoare : gri antracit
NCS aprobat: S 7502-B

grăsie ceramică
pentru exterior
culoare : gri

pentru solu
culcare : gri antraciti
NCS apropiat: S 7502-B

JUDETUL TIMIS
PRIMĂRIA MUNICIPIULUI
TIMIȘARA

VIZAT ȘPRE NESCHIMBARE

Nr. de autorizare / carcasă nr.

Timpul de decursivitate 03 zile

Căminele nr. 26

NCS-S 6020 - Y50R

seu similar

Ancheta s-a

**Tamplarie PVC
cu geam clar termoizolant
culoare : gri antracit
NCS apropiat: S 7502-B**


Balustrada de metal/sticla
secuizata
h=min. 90 cm (de la cota finita a
balconului)

Tencuiala decorativa
culcare: maro
NCS: S 6020 - Y50R
sau similar

Tenueala decorativa
culgare : gri antracit
NCS apropiat: S 7502-E

Tencuiala decorativa
culoare : gri antracit
NCS apropiat: S 7502-F

Tencuiala decorativa pentru soclu
culoare : gri antracit
NCS apropiat: S 7502-B

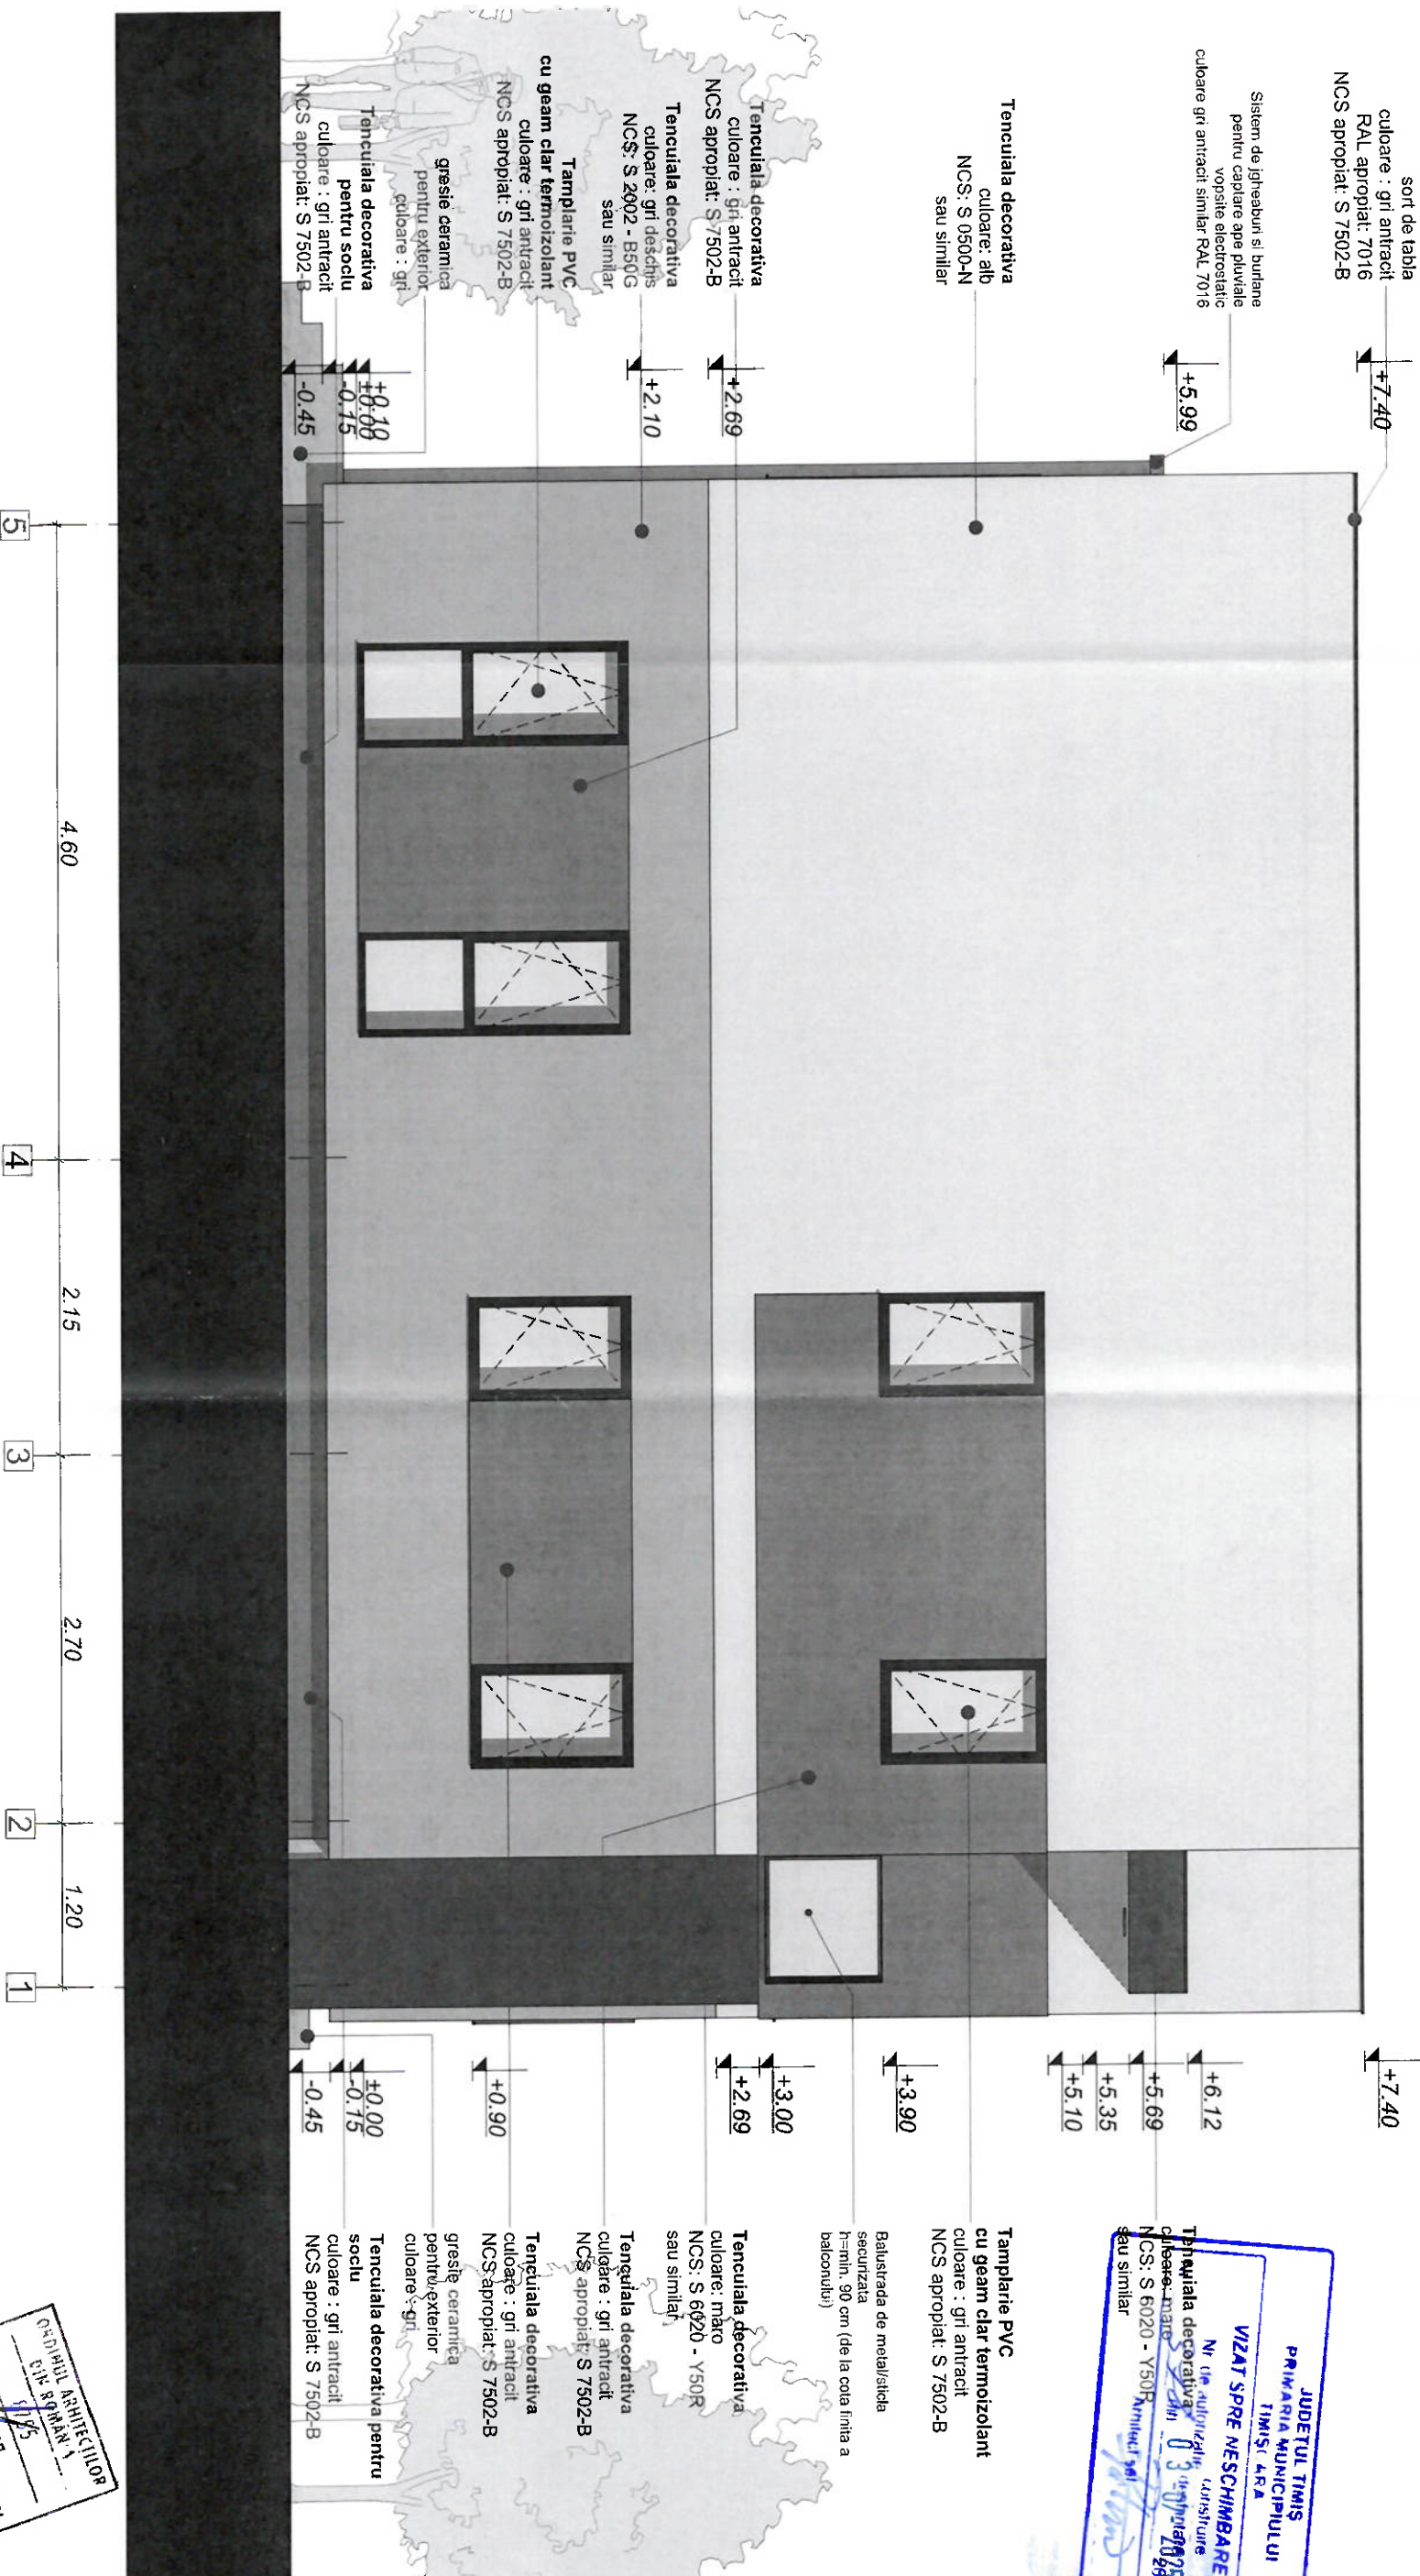

LOCUINȚA P+1E cu 2 AP Categorie de importanță: conform HG 766/97: „D” Clasa de importanță: III conform normativ P100-1/2013	NOTĂ IMPORTANTĂ pentru înregistrarea care se montează nălon suprapuse medietim goliului în masă va fi realizată cu 20 cm mai mare față de cea de pe plan. - cota +0.00 reprezintă cota pardoselii față de în nivelul parterului	Beneficiar: OLARIU CRISTIAN-DAN OLARIU SIMONA-ELENA
Proiectant general & arhitectură: SC MINOA DESIGN SRL Iud. TIMIS, com. DUMBRĂVIȚA, str. FREZIEI NR 7 Tel.: 0752291918 oamaneascu.iah@gmail.com	Document proiect & amplasament Construire casă în regim de înălțime P+1E (2 unități locale), împrejmuire, realizare accesuri Iud. Timis, Mun. Timisoara, CF 453656	cu obiectiv

[illegible][illegible]